

[교사동 본관 1층 평면도]

[교사동 급식소 1층 평면도]

시료 번호	시료 채취 위치	건축 소재	동일물질구역	면적(㎡) 길이(㎞)	석면 종류	석면함유량 (%)	위해성 평가점수	위해성 등급	조치방법
#1	전장	텍스	-	-	-	-	-	-	-
#2	전장	텍스	주방, 급식실	154.56	백석면	10	11	낮음	위해성평가표 참조
#3	간막이	그밖의 물질	-	13	백석면	10	11	낮음	위해성평가표 참조

전장 채

배면채(연결)

배면채(모양)

기타물질

배면채

배면채(모양)

배면채(모양)

배면채(모양)

분무 채

내화피복채

지동 채

관막이

비 석 면

조식지역

시료 번호

시료 위치

건축소재 (원유형)

시료 번호

시료 위치

건축소재

석면 함유 시료 석면 비함유 시료

\*건축물명 : 동화본교


\*건축물소재지 : 전라북도 정수군 변암면 지지로 610

\*도면번호 : 동화-01


\*석면조사기관 : (사)대한산업안전협회

\*조사일자 : 2014. 08.

\*층 구분 : 교사동 본관/ 급식소

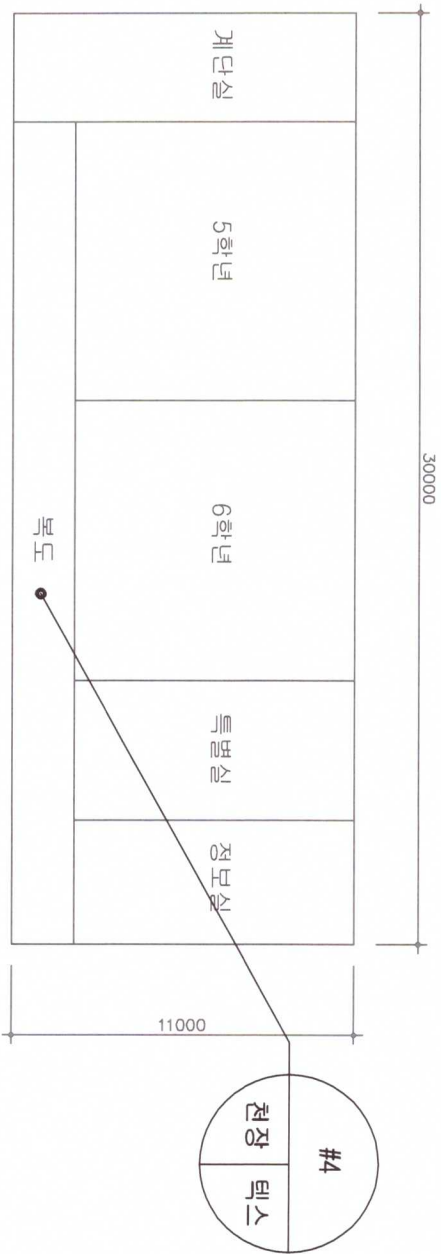

[교사동(후관) 2층 평면도]

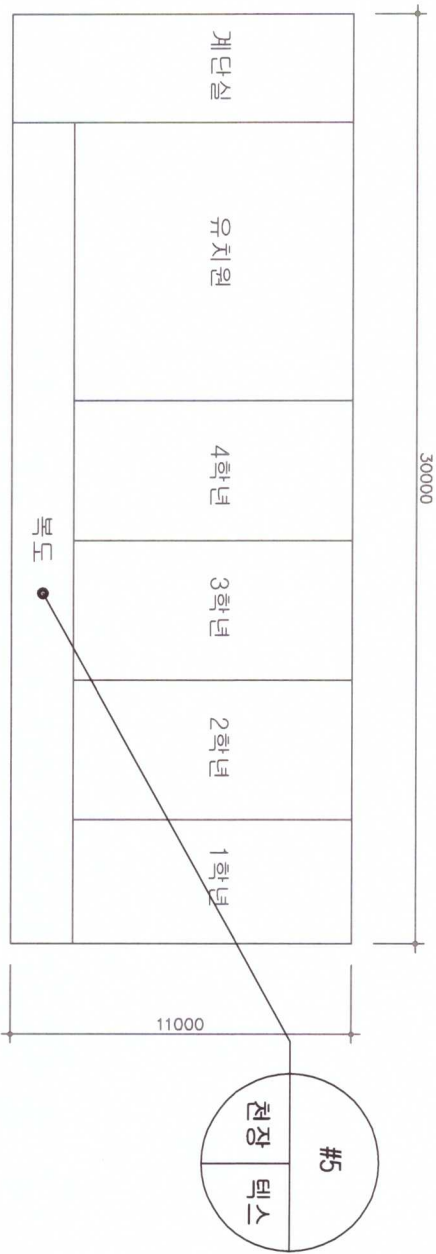

[교사동(후관) 1층 평면도]

시료 번호	시료 채취 위치	건축 자재	동일물질구역	부피 (㎥) 면적 (㎡) 길이 (m)	석면 종류	석면함유량 (%)	위해성 평가점수	위해성 등급	조치방법
#4	천장	텍스	-	-	-	-	-	-	-
#5	천장	텍스	-	-	-	-	-	-	-

전장 채

벽 채

배관채(연결)

배관채(모은)

기타물질

바닥 채

배관채(모은)

기타물질

배관채(모은)

기타물질

지붕 채

내외피복채

관막이

비 석면

조식지역

시료 번호

시료 위치

시료 건축 자재

시료 번호

시료 위치

시료 건축 자재

\*건축물명 : 동화분교


\*건축물소재지 : 전라북도 정수군 변암면 지지로 610

\*도면번호 : 동화-02


\*석면조사기관 : (사)대한산업안전협회

\*조사일자 : 2014. 08.

\*층 구분 : 교사동(후관)

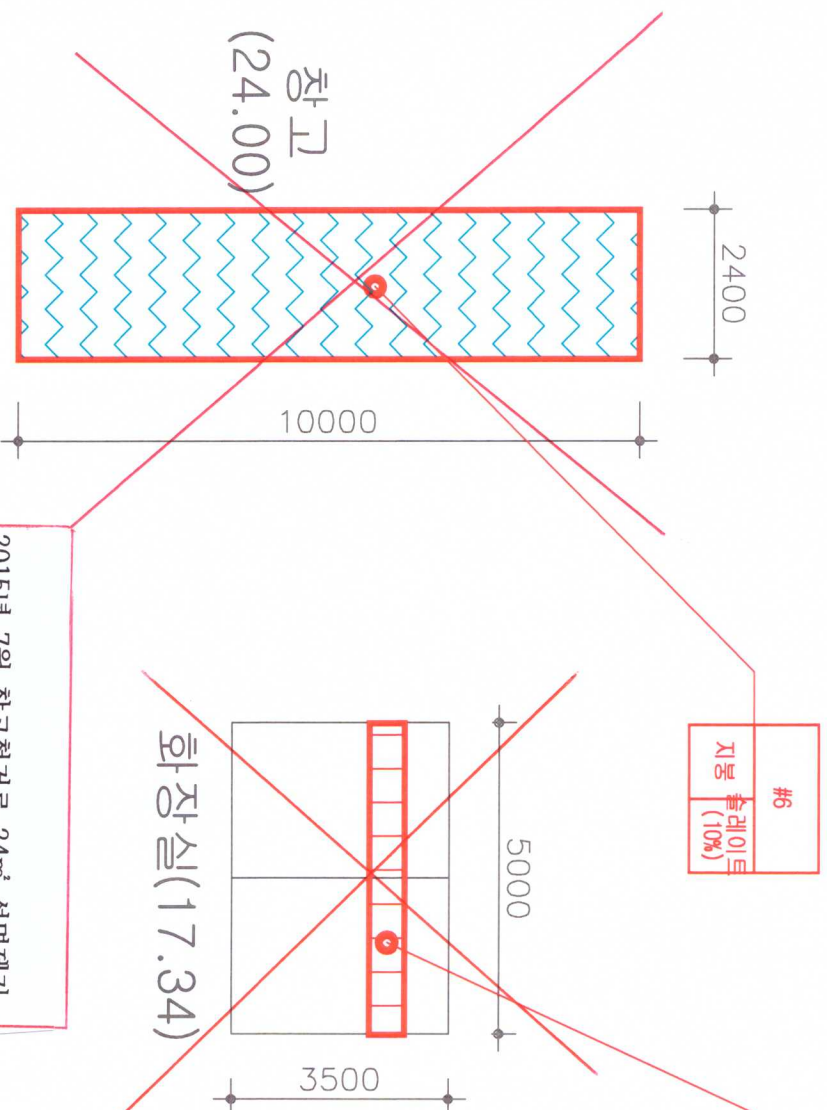

시료 번호	시료 채취 위치	건축 자재	동일물질구역	면적(㎡) 길이(m)	석면 종류	석면함유량 (%)	위해성 평가점수	위해성 등급	조치방법
#6	지붕	슬레이트	-	24	백석면	10	10	낮음	위해성평가 참조
#7	간막이	그밖의 물체	화장실	17.6	백석면	10	10	낮음	위해성평가 참조

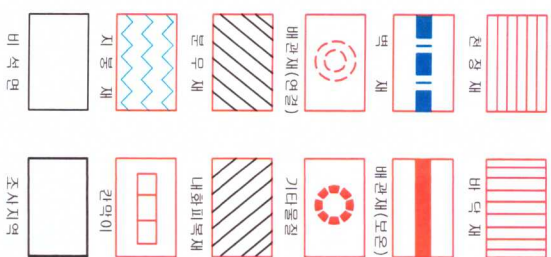

시료 번호	시료 채취 위치	건축 자재



석면 함유 시료      석면 비함유 시료

\*건축물명 : 동화본교

\*건축물소재지 : 전라북도 정수군  
변암면 지지로 610

\*도면번호 : 동화-03

\*석면조사기관 :  
(사)대한산업안전협회

\*조사일자 : 2014. 08.

\*층 구분 : 부속동-창고, 화장실