


시료 번호	시료 채취 위치	건축 자재	동일물질구역	면적(㎡) 길이(㎝)	석면 종류	석면 함유량 (%)	위해성 평가점수	위해성 등급	조치방법
변암-1	천장	텍스	도서관, 복도, 3학년, 2학년, 1학년교실	433.19	백석면	5	10~11	낮음	위해성 평가 참조
변암-2	천장	텍스	Edu-care1, 돌봄교실2	64.61	백석면	10	11	낮음	위해성 평가 참조
변암-3	바닥	바닥타일	도서관	-	-	-	-	-	-
변암-4	천장	석고보드	돌봄교실2	-	-	-	-	-	-

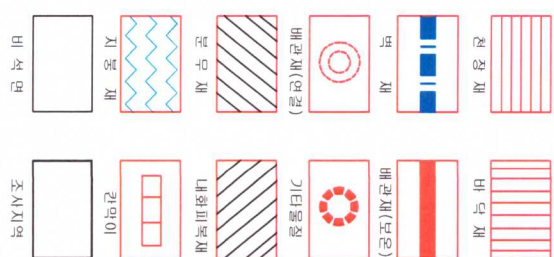

시료 번호	시료 채취 위치
시료번호	건축자재
시료위치	(영유량)

시료 번호	시료 채취 위치
시료번호	건축자재
시료위치	지재

석면 함유 시료 석면 비함유 시료

\*건축물명 : 변암초등학교

\*건축물소재지 : 전라북도 정수군  
변암면 동강길 21

\*도면번호 : 변암-01

\*석면조사기관 :  
(사)대한산업안전협회

\*조사일자 : 2014. 04. 10

\*층 구분 : 지상2층





시료 번호	시료 채취 위치	건축 자재	동일물질구역	부피 (m³) 면적 (m²) 길이 (m)	석면 종류	석면 함유량 (%)	위해성 평가점수	위해성 등급	조치방법
변안-9	천장	그 밖의 물질	숙식실	10.4	백석면	5	10~11	낮음	위해성 평가 참조
변안-10	바닥	바닥타일	교무실	-	-	-	-	-	-

천장재

벽재

배관재 (연결)

기타물질

배관재 (단단)

바닥재

내화피복재

관막이

지붕재

관막이

비석면

조식지역

시료 번호

시료 위치

건축 자재

시료 채취 위치

석면 함유 시료

석면 비함유 시료


시료 번호

시료 위치

건축 자재

시료 채취 위치

*건축물명 : 변안초등학교
*건축물소재지 : 전라북도 정수군 변안면 동강길 21
*도면번호 : 변안-02-01
*석면조사기관 : (사)대한산업안전협회
*조사일자 : 2014. 04. 10
*층 구분 : 지상1층

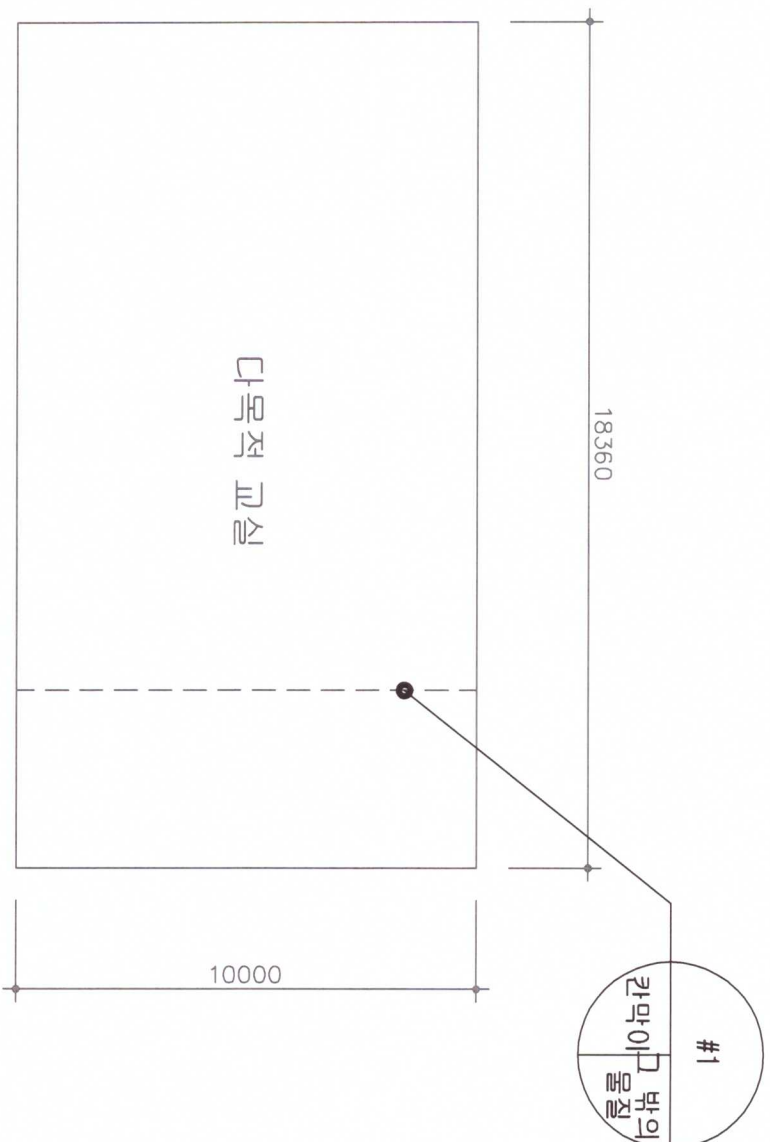

[다목적교실 1층 평면도]

시료 번호	시료 채취 위치	건축 자재	동일물질구역	면적(㎡) 길이(㎝)	석면 종류	석면함유량 (%)	위해성 평가점수	위해성 등급	조치방법
#1	관막이	그밖의 물질	-	-	-	-	-	-	-

전장재

벽채

배관채(연결)

분무채

지붕채

비석면

바닥재

배관채(보온)

기타물질

내화피복재

관막이

조식지역

시료 번호	시료 번호
시료위치 (함유량)	시료 건축 자재 위치



석면 함유 시료      석면 비함유 시료


\*건축물명 : 변암초등학교

\*건축물소재지 : 전라북도 정수군  
변암면 동강길 21

\*도면번호 : 변암-01  
\*석면조사기관 : (사)대한산업안전협회


\*조사일자 : 2014. 08.

\*층 구분 : 다목적교실-지상1층

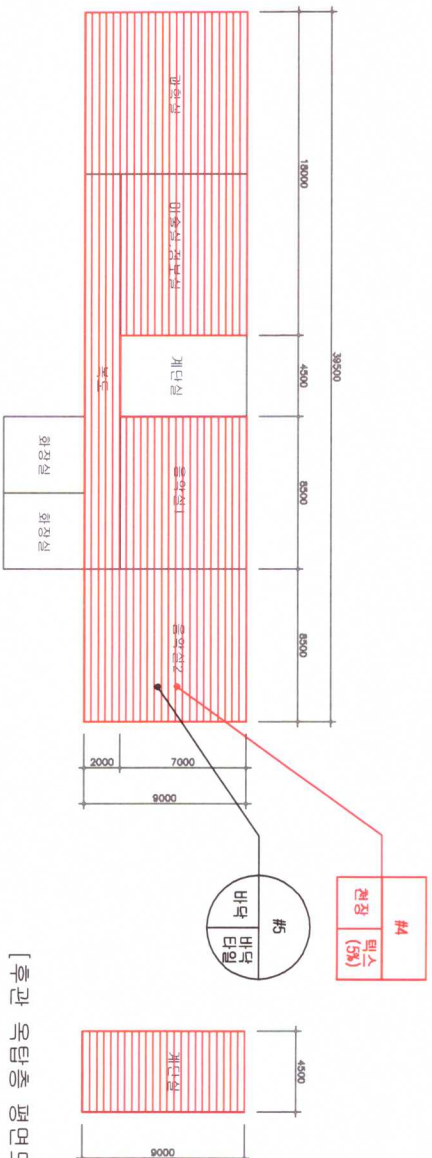

[후관 2층 평면도]


[후관 옥탑층 평면도]

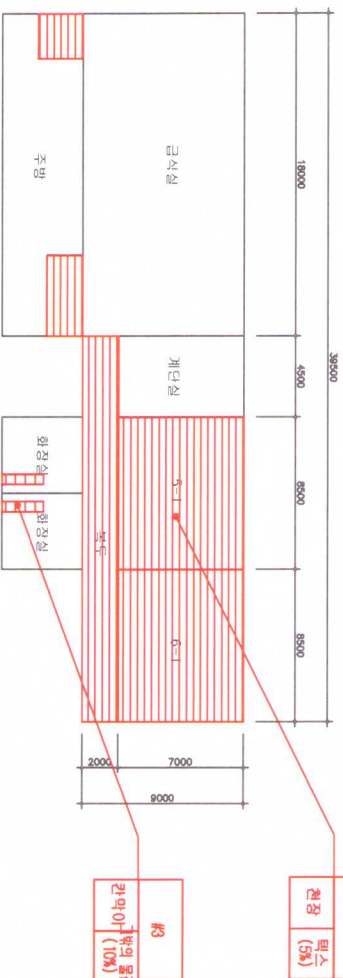

[후관 1층 평면도]

시료 번호	시료 채취 위치	건축 자재	동일물질구역	면적 (㎡) 길이 (m)	석면 종류	석면 함유량 (%)	위해성 평가점수	위해성 등급	조치방법
#2	천장	텍스	교실(6-1), 복도, 주방 일부	177	백석면	5	11	낮음	위해성평가표 참조
#3	칸막이	그밖의 물질	화장실	8.6	백석면	10	11	낮음	위해성평가표 참조
#4	천장	텍스	과학실, 미술실, 정보실, 복도, 음악실	364.5	백석면	5	11	낮음	위해성평가표 참조
#5	바닥	바닥타일	옥탑층-개단실	-	-	-	-	-	-

*건축물명 : 변암초등학교	시료 번호 시료 위치 건축 자재	시료 번호 시료 위치 건축 자재
*건축물소재지 : 전라북도 정수군 변암면 동강리 21	석면 함유 시료	석면 비함유 시료
*도면번호 : 변암-02	전 강 채	바닥 채
*석면조사기관 : (사)대한산업안전협회	벽 채	배관채(연결)
*조사일자 : 2014. 08.	배관채(보온)	기타물질
*층 구분 : 후관-지상1,2층/옥탑층	분무 채	내화피복채
	지붕 채	칸막이
	비 석 면	조식지역

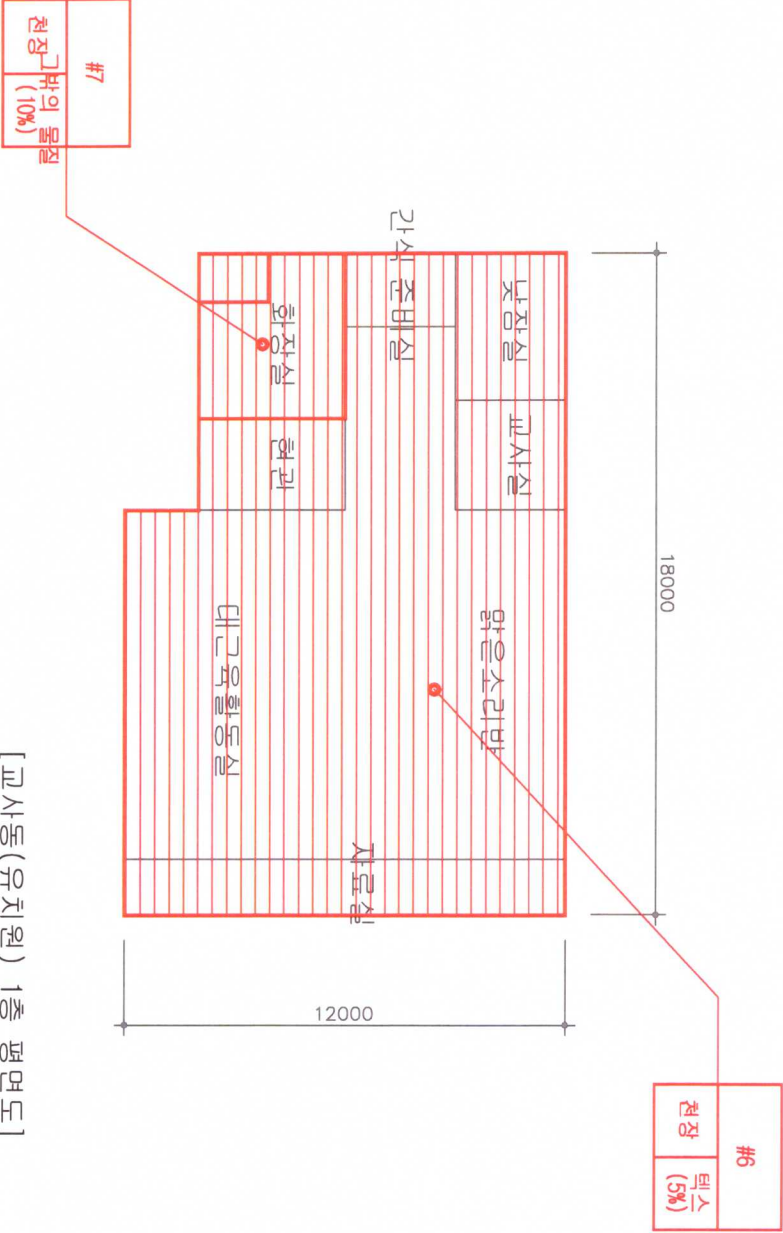

[교사동(유치원) 1층 평면도]

시료 번호	시료 채취 위치	건축 자재	동일물질구역	무피(㎡) 면적(㎡) 길이(㎡)	석면 종류	석면함유량 (%)	위해성 평가점수	위해성 등급	조치방법
#6	천장	텍스	난방실, 교사실, 간식준비실, 휴관, 외부창고, 대근육활동실, 치료실	202.56	백색면	5	11	낮음	위해성평가표 참조
#7	천장	그밖의 물질	화장실	20	백색면	10	11	낮음	위해성평가표 참조

시료 번호

시료 채취 위치 (원유상)

시료 번호

시료 건축 자재

천장 채

바닥 채

벽 채

배관채(연결)

문우채

지붕 채

비석면

배관채(보온)

내화피복채

기타물질

관막이

조식지역

\*건축물명 : 변암초등학교

\*건축물소재지 : 전라북도 정수군 변암면 동강길 21

\*도면번호 : 변암-03

\*석면조사기관 : (사)대한산업안전협회

\*조사일자 : 2014. 08.

\*층 구분 : 교사동(유치원)-지상1층