

공 사 명
PROJECT TITLE

부안고등학교
임시교사(모듈러교실)
제작·설치

도 면 명
NAME OF DRAWN
지상1층평면도

수 직 SCALE	A 1 100
	A 3 200

일 자
DATE 2022. 10. .

주 기 사 항
NOTE

도 면 번 호
SHEET NO.



□ - □ □ □

(주) 대승엔지니어링
Module School

전주시 완산구 평화 3길 3-3
E-mail : chae6201@naver.com



TEL : (063) 236-4774

FAX : (063) 236-4776

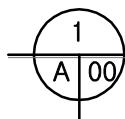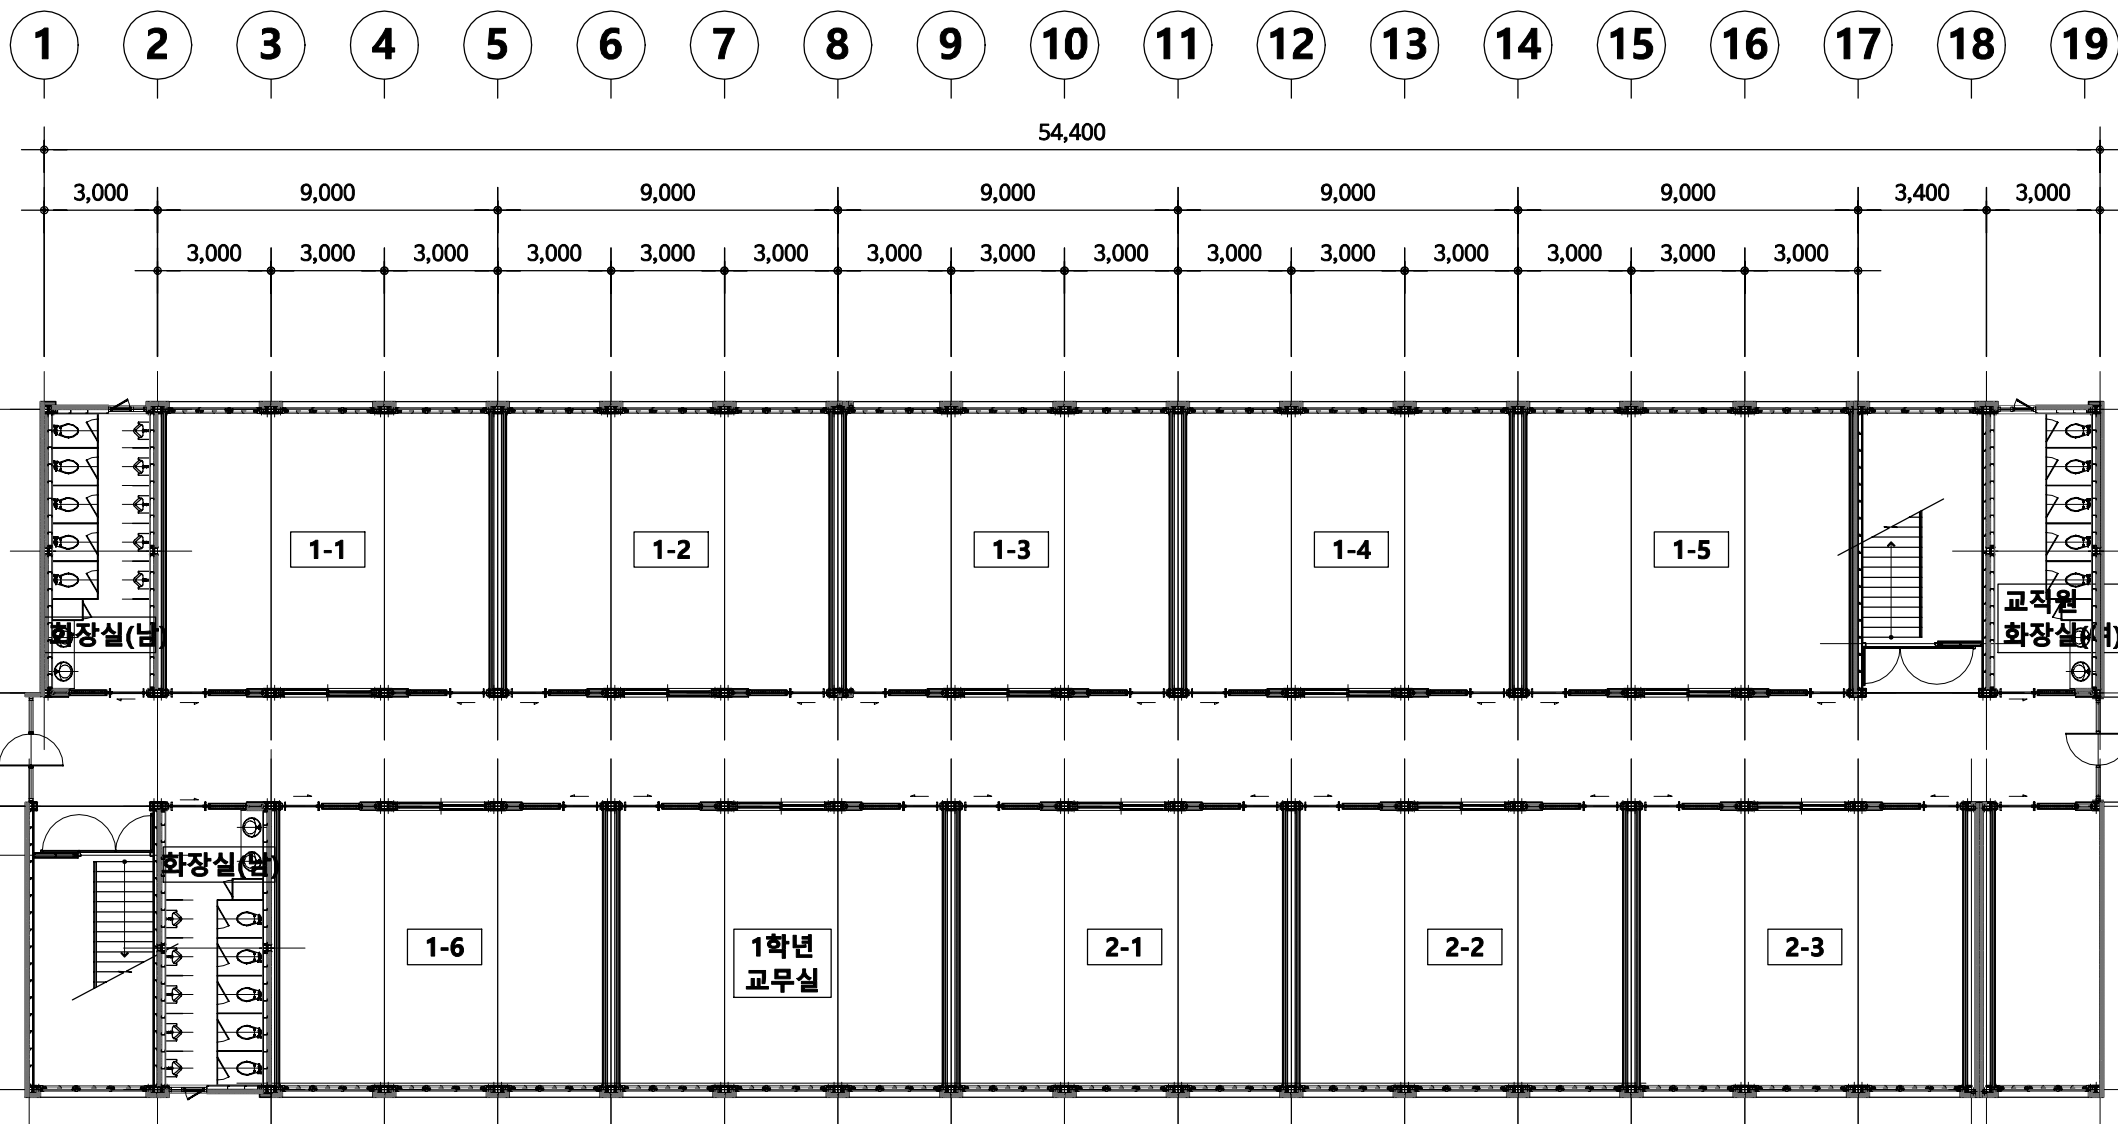

모듈러교실 지상1층평면도

SCALE : 1/200

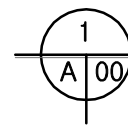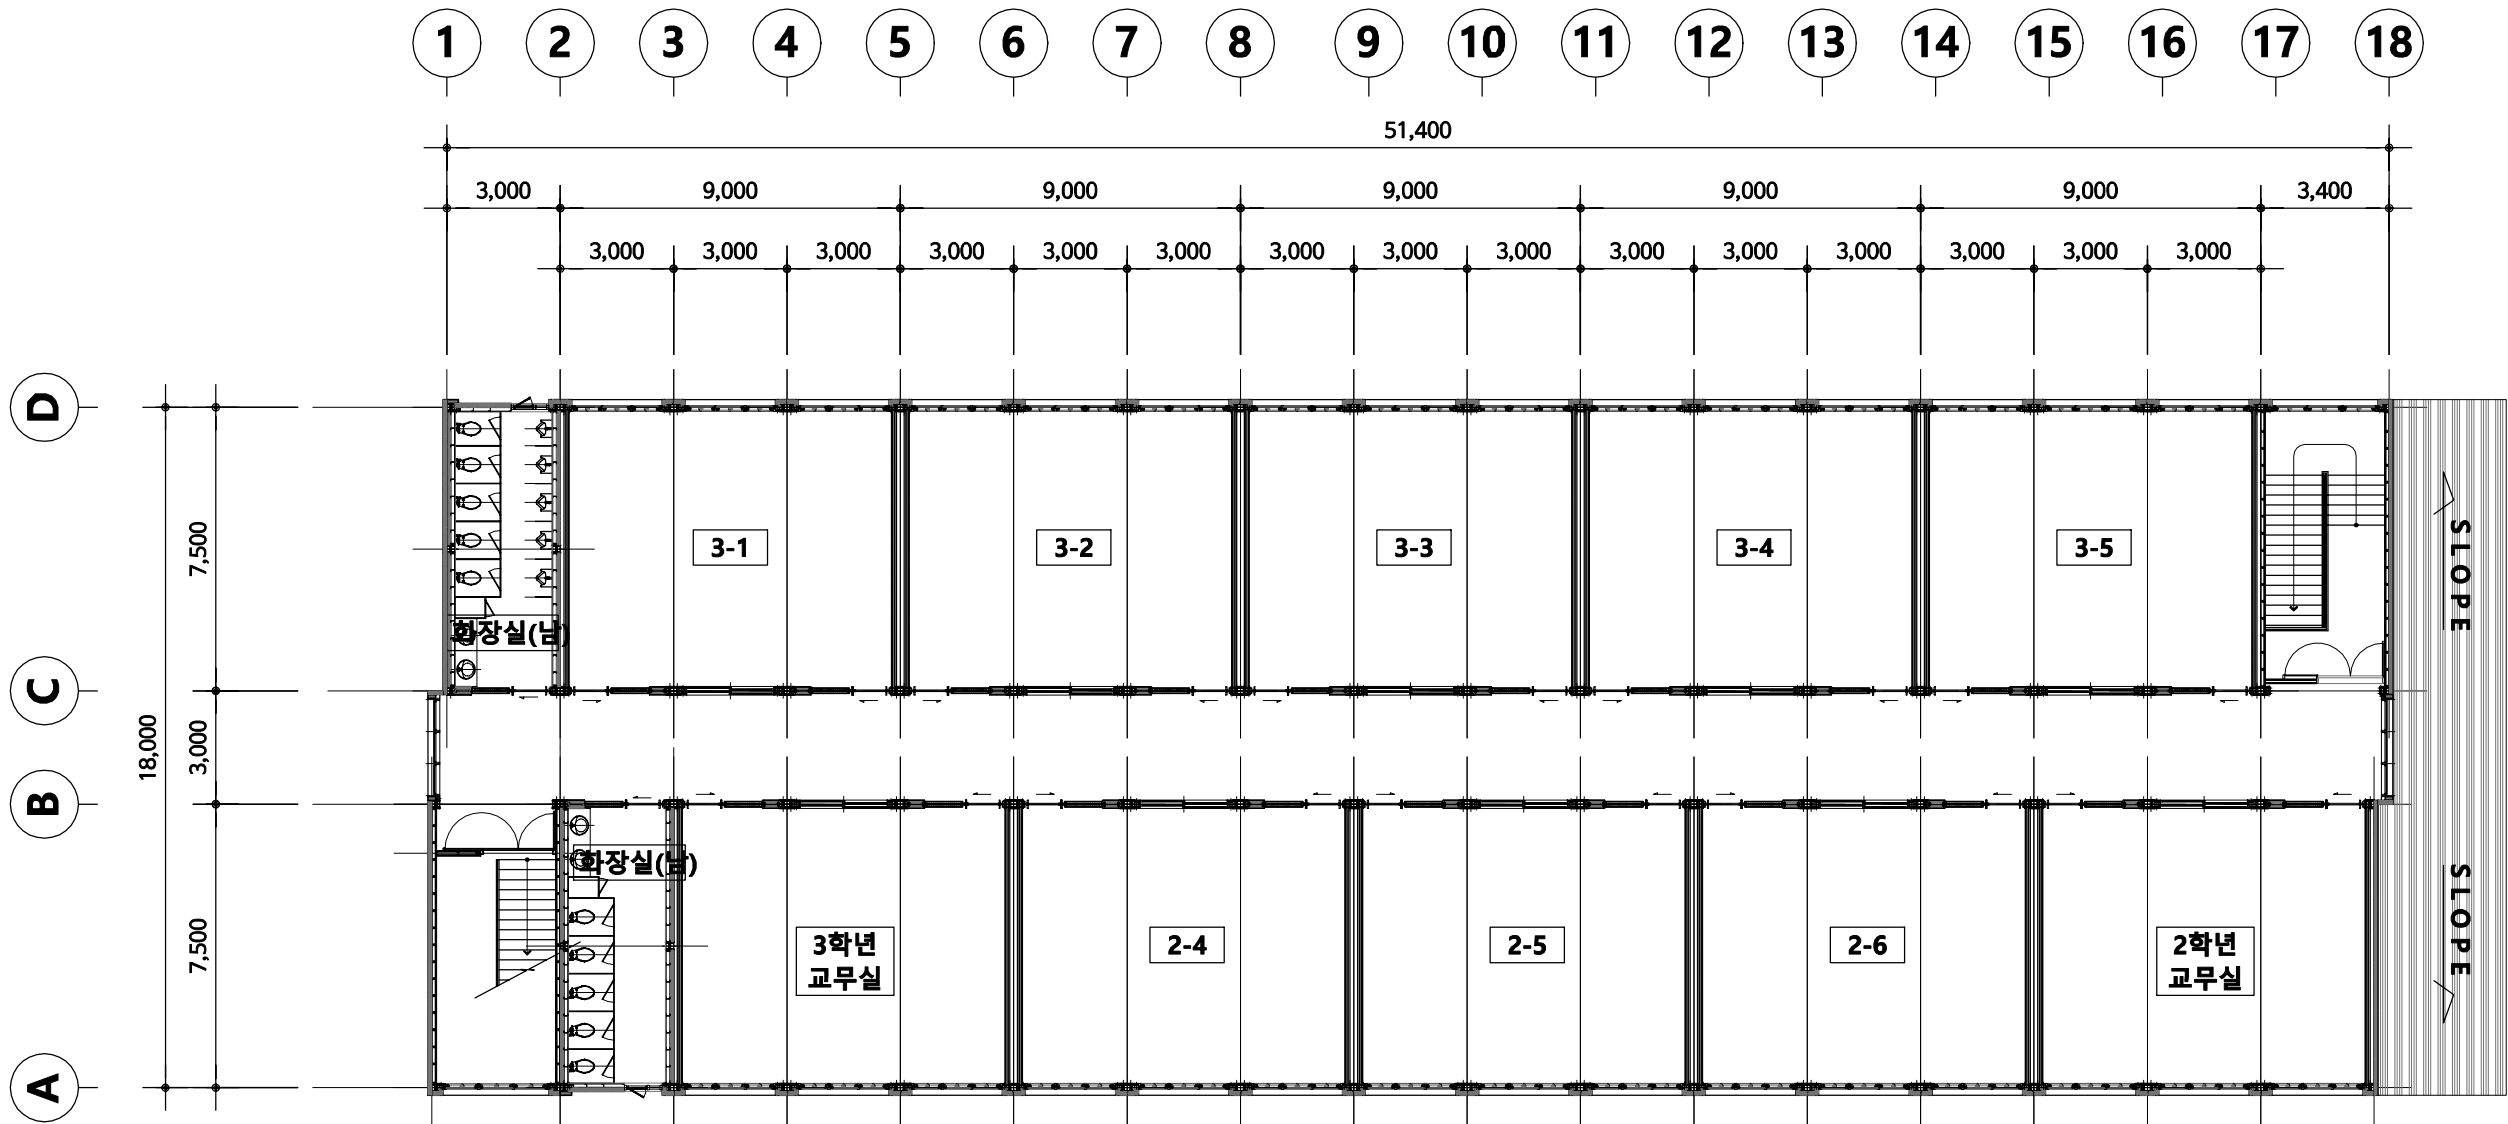

모듈러교실 지상2층평면도

SCALE : 1/200

공 사 명
PROJECT TITLE

부안고등학교
임시교사(모듈러교실)
제작·설치

도 면 명
NAME OF DRAWN
지상2층평면도

수 직 SCALE	A 1 100
	A 3 200

일 자
DATE 2022. 10. .

주 기 사 항
NOTE

도 면 별 호
SHEET NO.

□ - □ □ □

(주) 대승엔지니어링
Module School

전주시 완산구 평화 3길 3-3
E-mail : chae6201@naver.com

TEL : (063) 236-4774
FAX : (063) 236-4776