




ALT-1

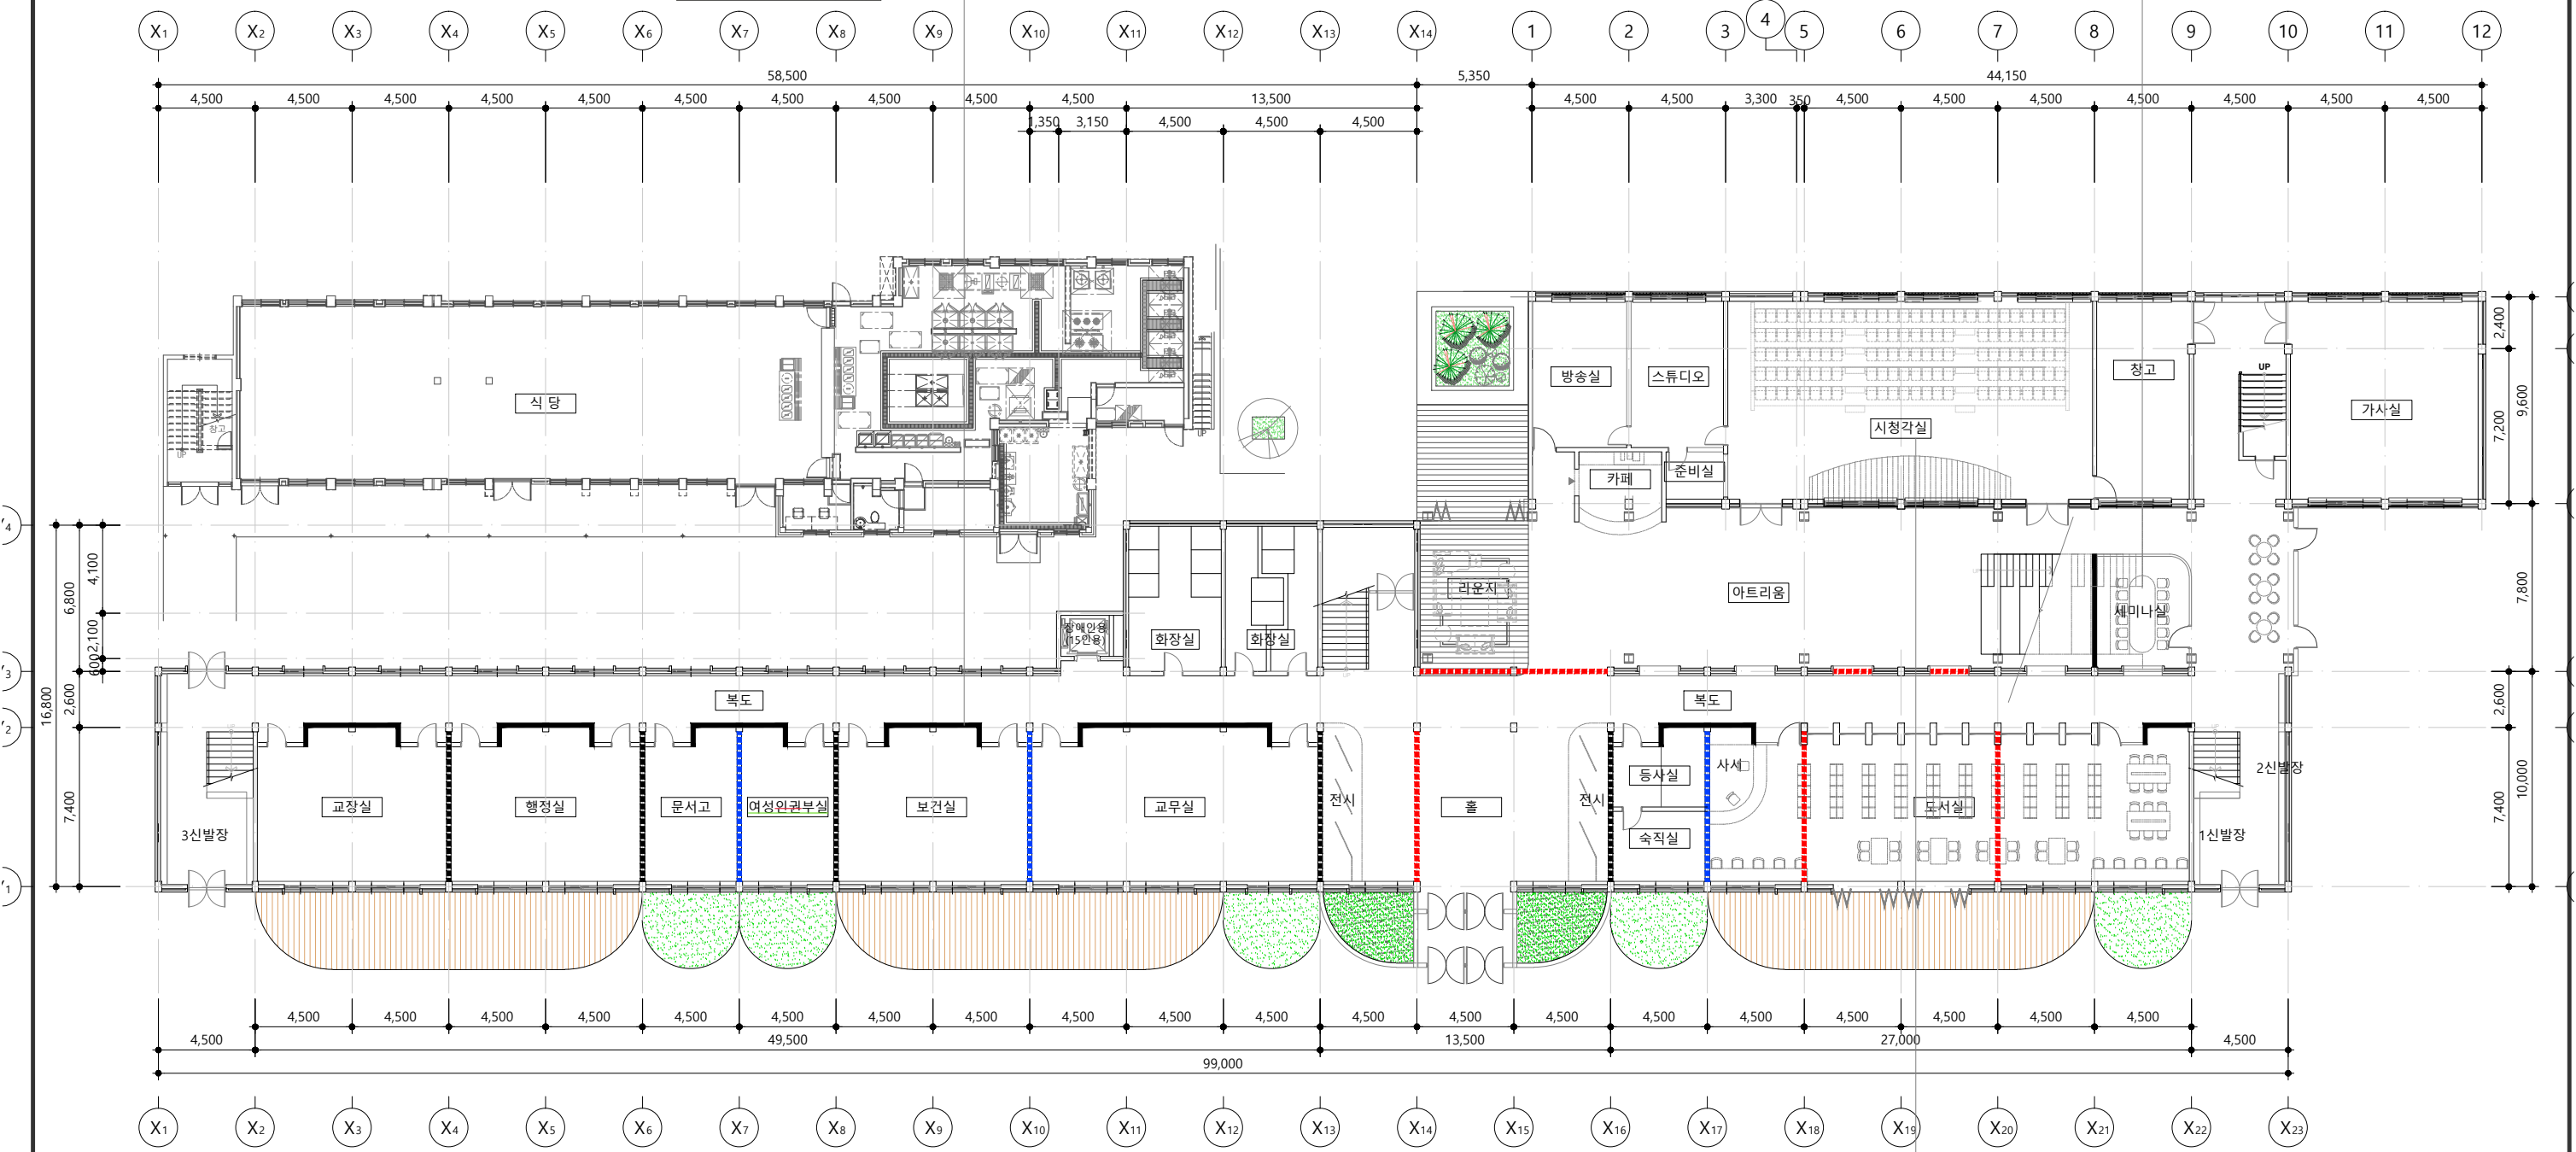

매립식 의자설치

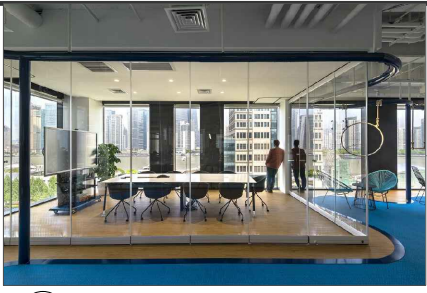

PROJECT TITLE		정읍여고 본관동 그린스마트 미래학교 사전기획 및 리모델링 설계용역	
건축	 <b>Chaedam</b> architecture+interior design company  건축사사무소 채담 TEL. 063. 275. 2051	구조	전가홍산
		도목	소방
		조경	
		기계	

KEY PLAN


NOTES

NO	ISSUE & REVISION	NAME	DATE

ISSUED FOR	
계획설계	
DRAWN by	SCALE A1 : 1 / 1/150 A3 : 1 / 1/300
CHECKED by	DATE 2022. 04.
CHECKED by	APPROVAL by
PROJECT CODE	2022001

1층 평면도

(변경후-ALT1)

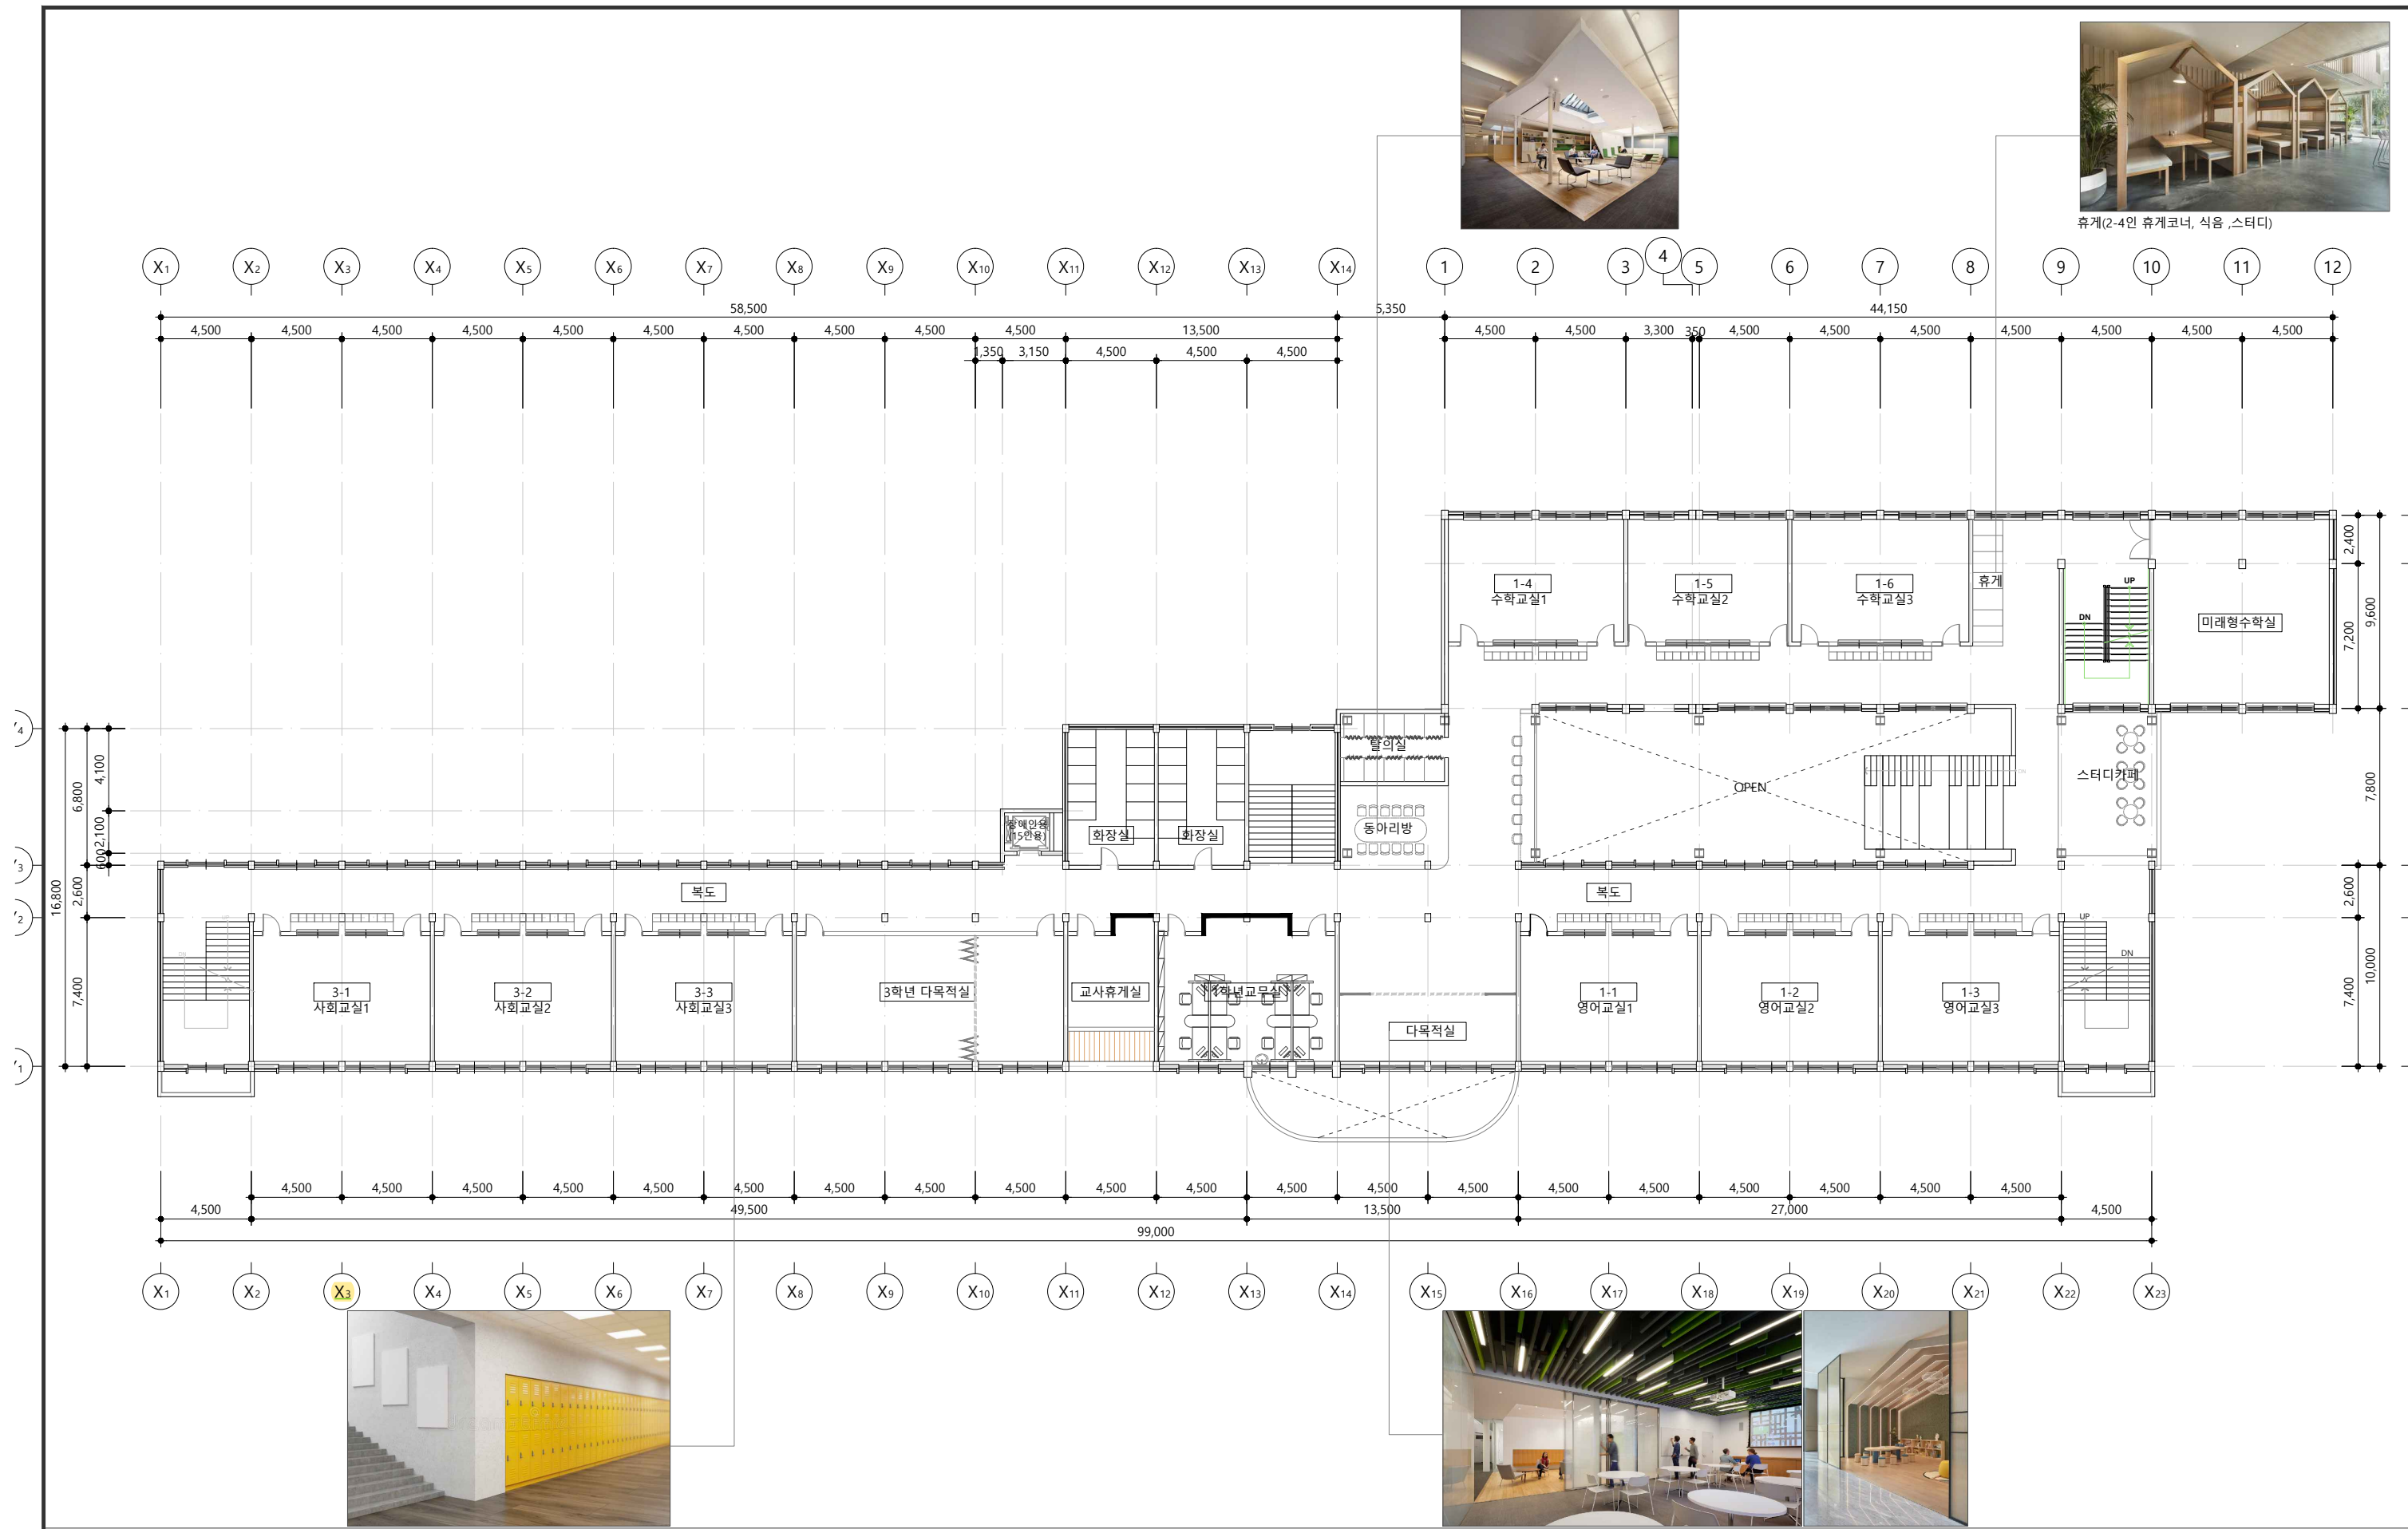

PROJECT TITLE  
정읍여고 본관동 그린스마트 미래학교  
사전기획 및 리모델링 설계용역

건축  
**Chaedam**  
architecture+interior design company  
건축사사무소 채담  
TEL. 063. 275. 2051


구조	전기/통신
도목	소방
조경	
기계	

NOTES

NO	ISSUE & REVISION	NAME	DATE

ISSUED FOR	계획설계
DRAWN by	SCALE A1 : 1 / 1/150 A3 : 1 / 1/300
CHECKED by	DATE 2022. 04.
CHECKED by	APPROVAL by
PROJECT CODE	2022001

2층 평면도  
(변경후-ALT1)

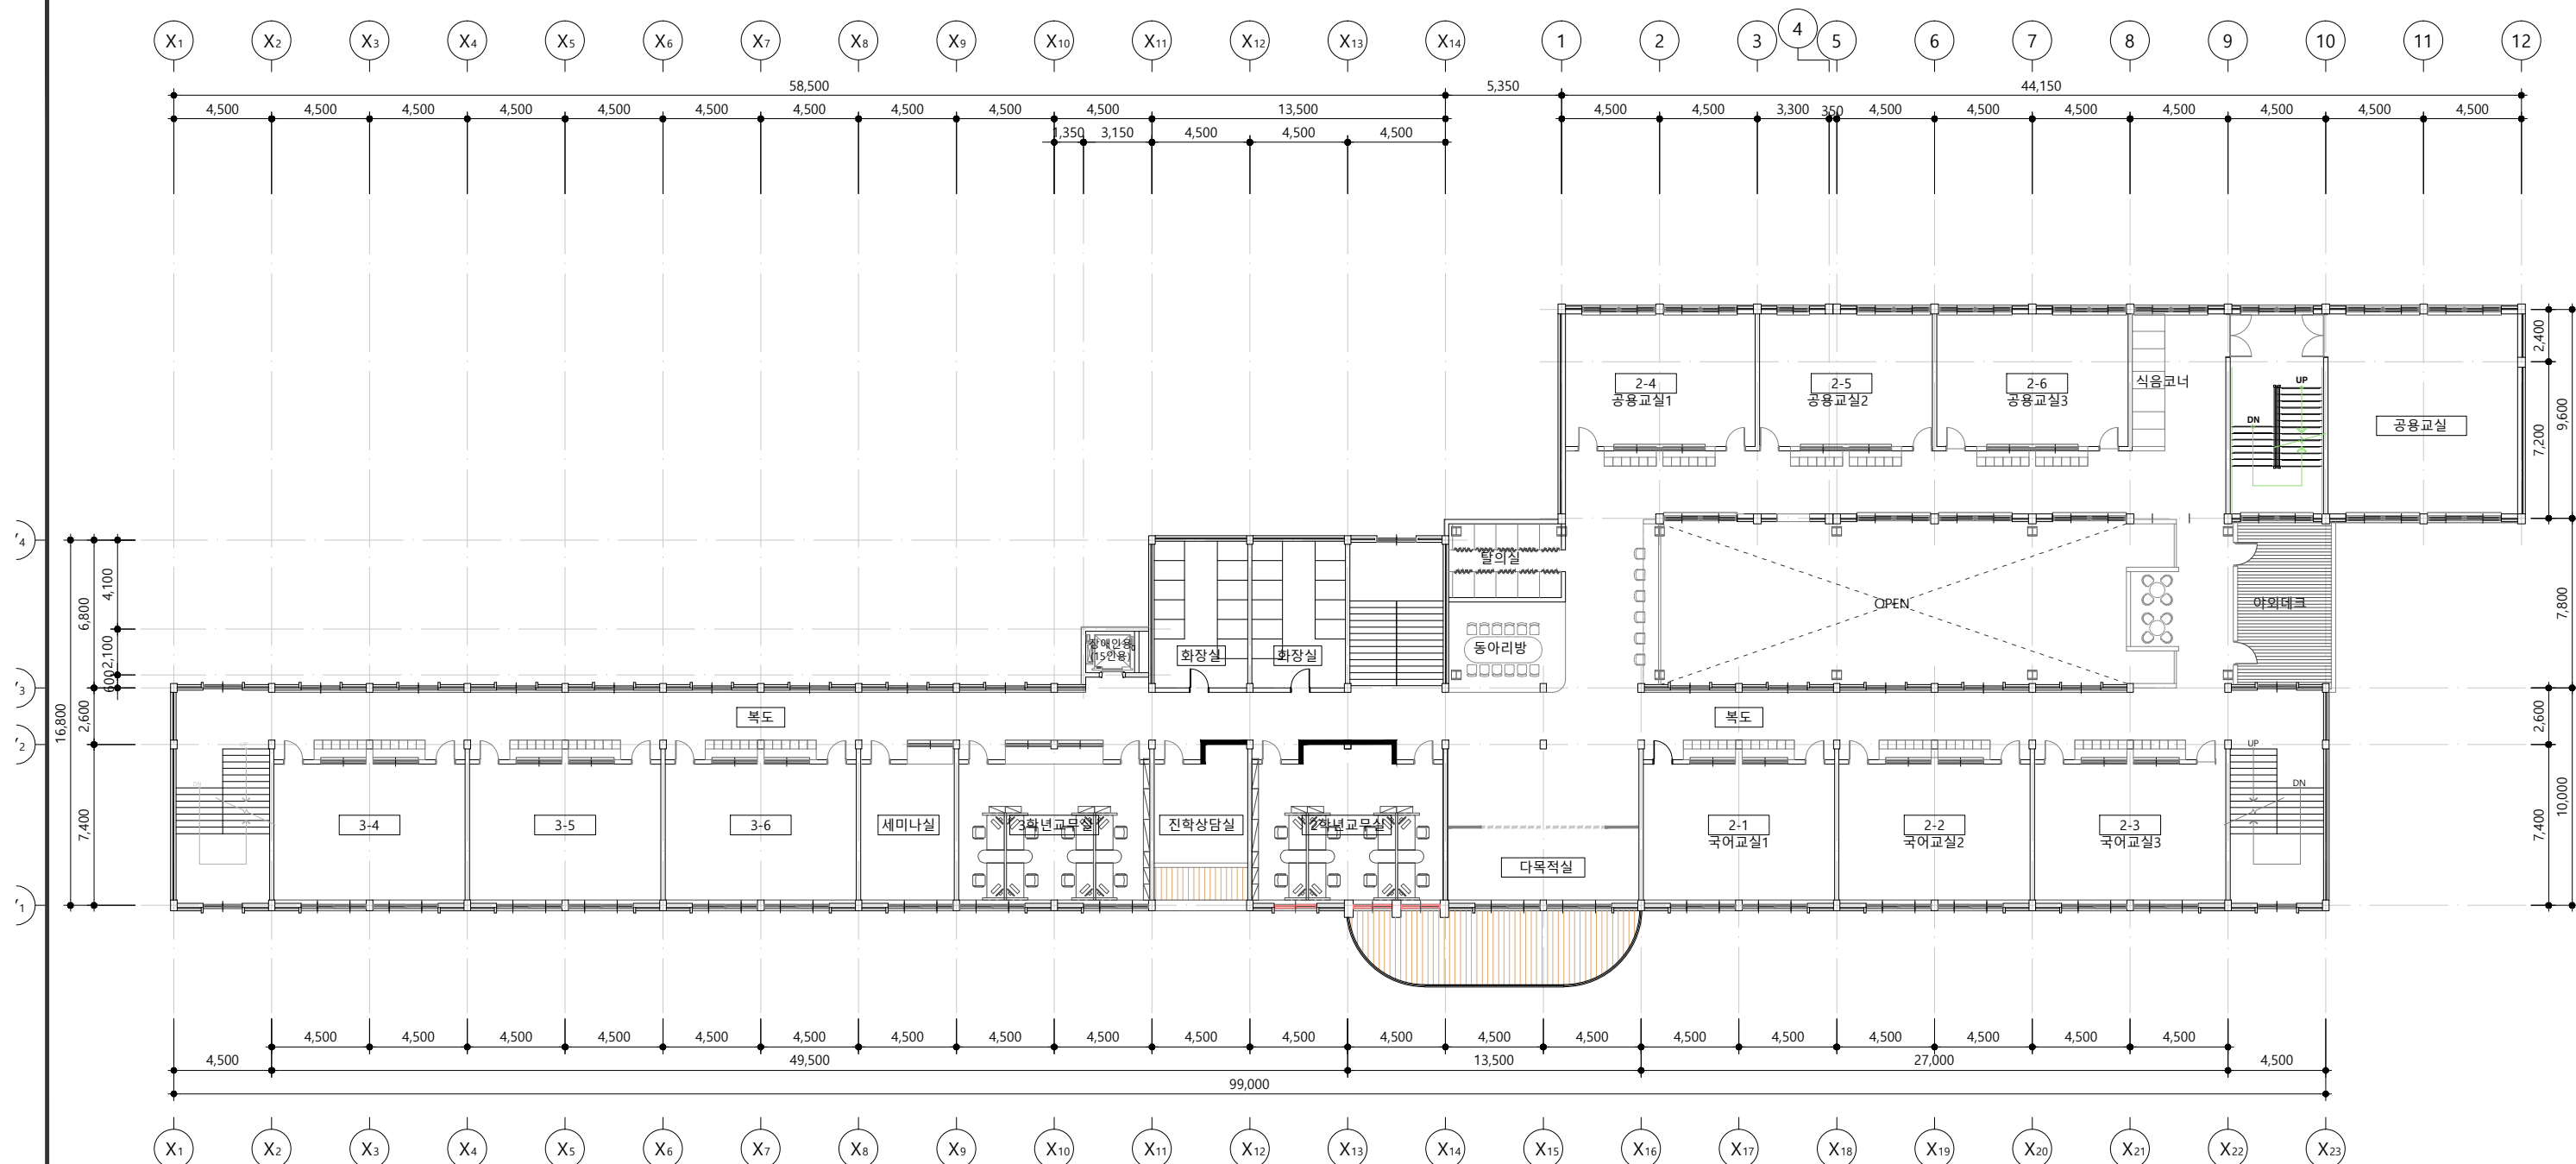

PROJECT TITLE		정읍여고 본관동 그린스마트 미래학교 사전기획 및 리모델링 설계용역	
건축	구조	전기/기계	환경/에너지
도면	소방	조경	기타
<b>Chaedam</b> architecture+interior design company 건축사사무소 채담 TEL. 063. 275. 2051			

NOTES

NO	ISSUE & REVISION	NAME	DATE

ISSUED FOR		계획설계	
DRAWN by	SCALE	A1 : 1 / 1/150	A3 : 1 / 1/300
CHECKED by	DATE	2022. 04.	
CHECKED by	APPROVAL by	육광돈	육광돈
PROJECT CODE	2022001		

3층 평면도  
(변경후-ALT1)