

[교사동 본관 1층 평면도]

[교사동 급식소 1층 평면도]

시료 번호	시료 채취 위치	건축 자재	동일물질 구역	부피 (m³) 면적 (m²) 길이 (m)	석면 종류	석면 함유량 (%)	위해성 평가점수	위해성 등급	조치 방법
#1	천장	텍스	-	-	-	-	-	-	-
#2	천장	텍스	주방, 급식실	154.56	백석면	10	11	낮음	위해성평가표 참조
#3	칸막이	그밖의 물질	-	13	백석면	10	11	낮음	위해성평가표 참조

시료 번호

시료 채취 위치

건축 자재

시료 채취 위치 (함유량)

시료 번호

시료 채취 위치

건축 자재

석면 함유 시료

석면 비함유 시료

비 석면

조사지역

*건축물명 : 동화본교


*건축물소재지 : 전라북도 장수군 변암면 지지로 610


*도면번호 : 동화-01

*석면조사기관 : (사)대한산업안전협회

*조사일자 : 2014.08.

*측 구분 : 교사동 본관/급식소

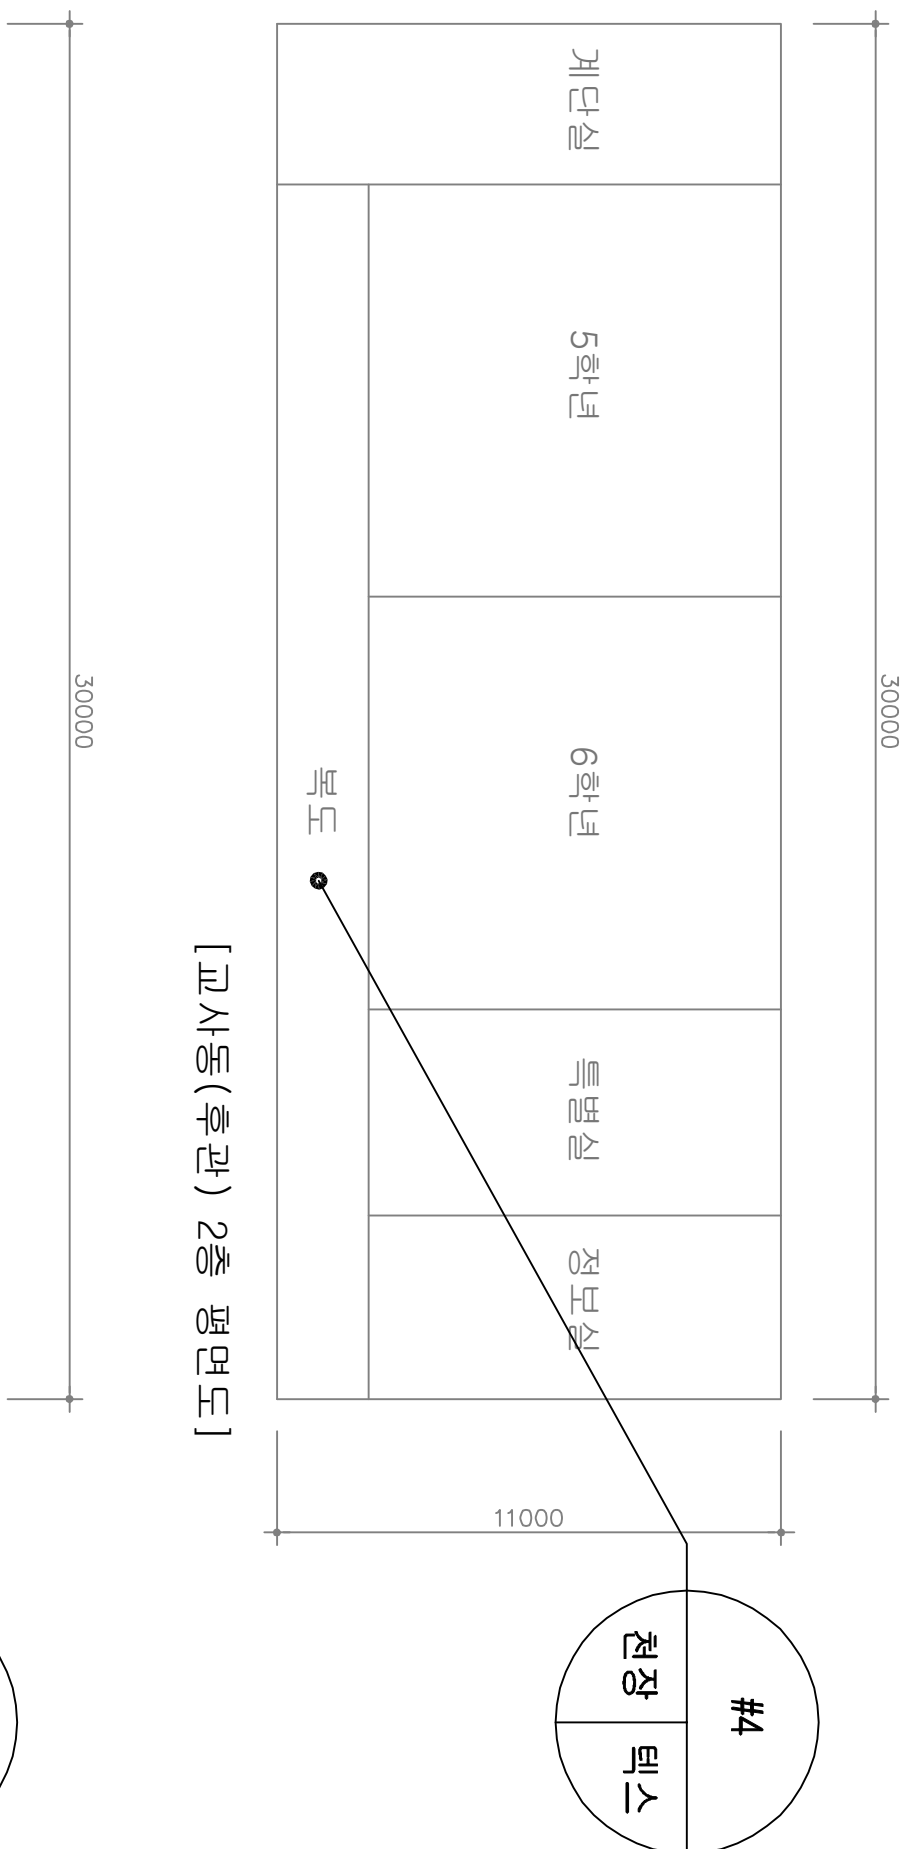

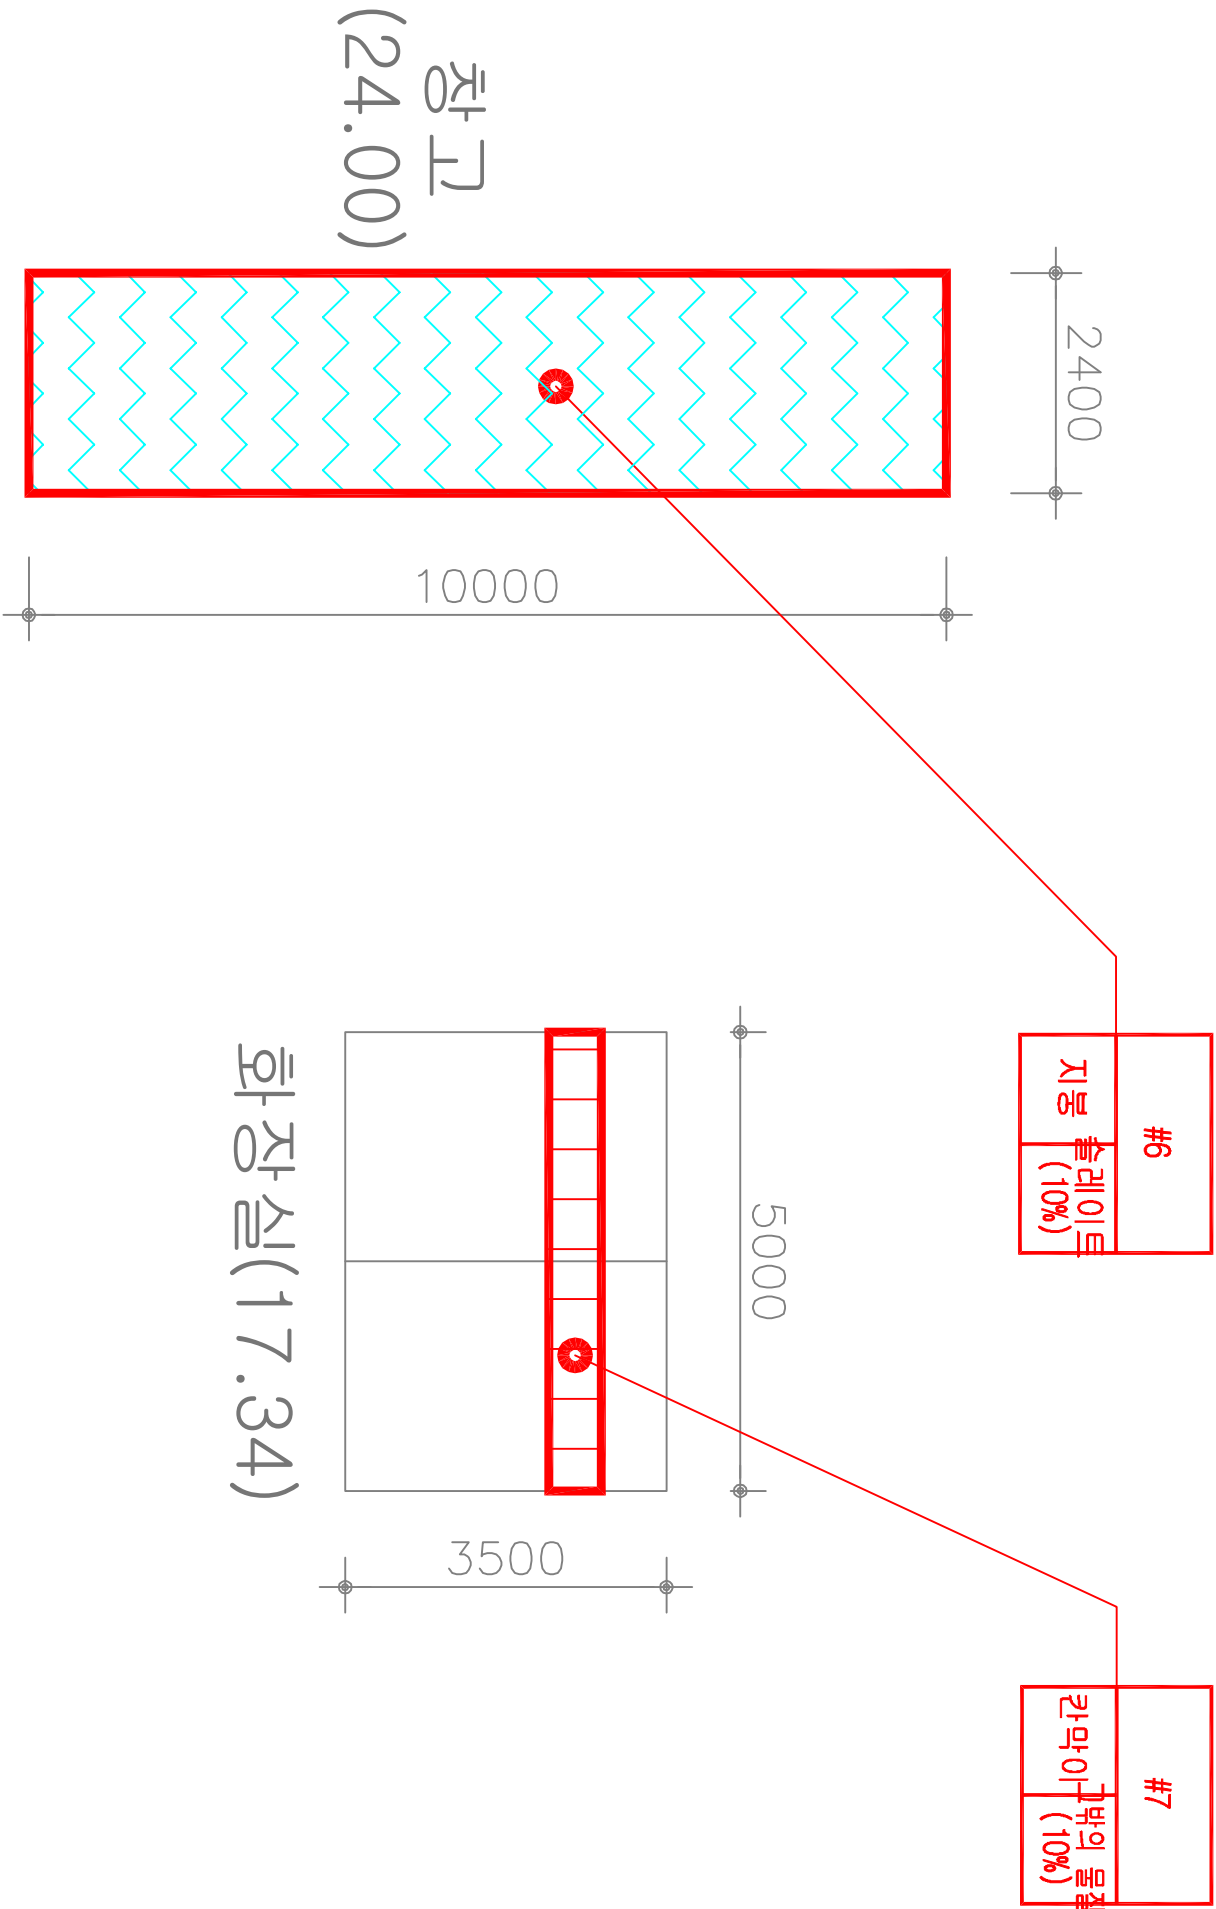

시료 번호	시료 채취 위치	건축 소재	동일물질구역	부피 (m³) 면적 (m²) 길이 (m)	석면 종류	석면함유량 (%)	위해성 평가점수	위해성 등급	조치방법
#6	지붕	슬레이트	-	24	백석면	10	10	낮음	위해성평가 참조
#7	칸막이	그밖의 물체	화장실	17.6	백석면	10	10	낮음	위해성평가 참조

*건축물소재지 : 전라북도 장수군
변암면 지지로 610

*도면번호 : 동화-03

*석면조사기관 :
(사)대한산업안전협회

*조사일자 : 2014. 08.

*층 구분 : 부속동-창고, 화장실