

[교사동 본관 1층 평면도]

[교사동 급식소 1층 평면도]

시료 번호	시료 채취 위치	건축 자재	동일물질구역	면적 (㎡) 면적 (㎡) 길이 (m)	석면 종류	석면 함유량 (%)	위해성 평가점수	위해성 등급	조치방법
#1	전장	텍스	-	-	-	-	-	-	-
#2	전장	텍스	주방, 급식실	154.56	백석면	10	11	낮음	위해성평가표 참조
#3	칸막이	그밖의 물질	-	13	백석면	10	11	낮음	위해성평가표 참조

전장재

벽재

배관재(연결)

분무재

지붕재

비석면

바닥재

배관재(노면)

가타물질

내화피복재

칸막이

조사지역

시료 번호

시료 채취 위치

건축 자재

시료 번호

시료 채취 위치

건축 자재

석면 함유 시료 석면 비함유 시료

*건축물명 : 동화본교


*건축물소재지 : 전라북도 장수군 번암면 지지로 610

*도면번호 : 동화-01


*석면조사기관 : (사)대한산업안전협회

*조사일자 : 2014.08.

*층 구분 : 교사동 본관/급식소

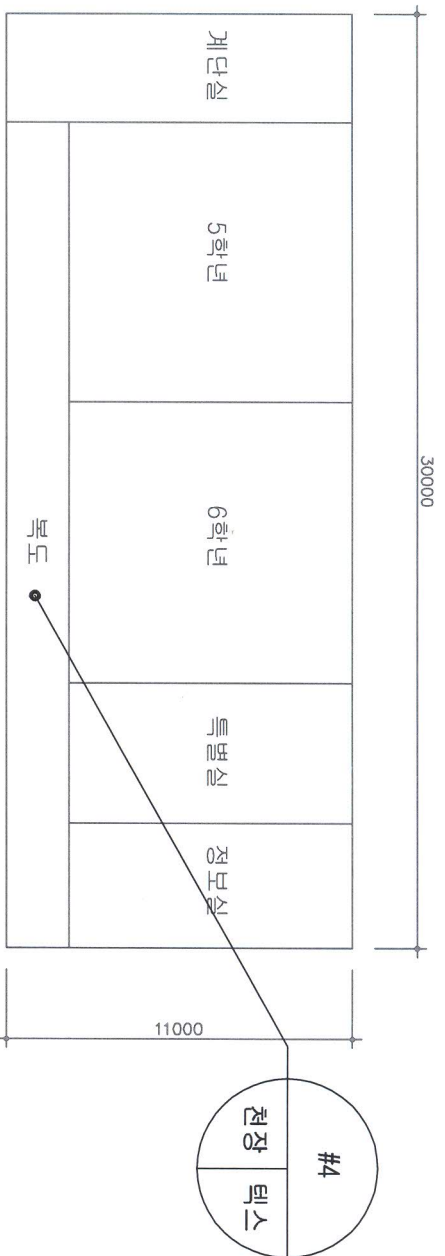


[교사동(후관) 2층 평면도]

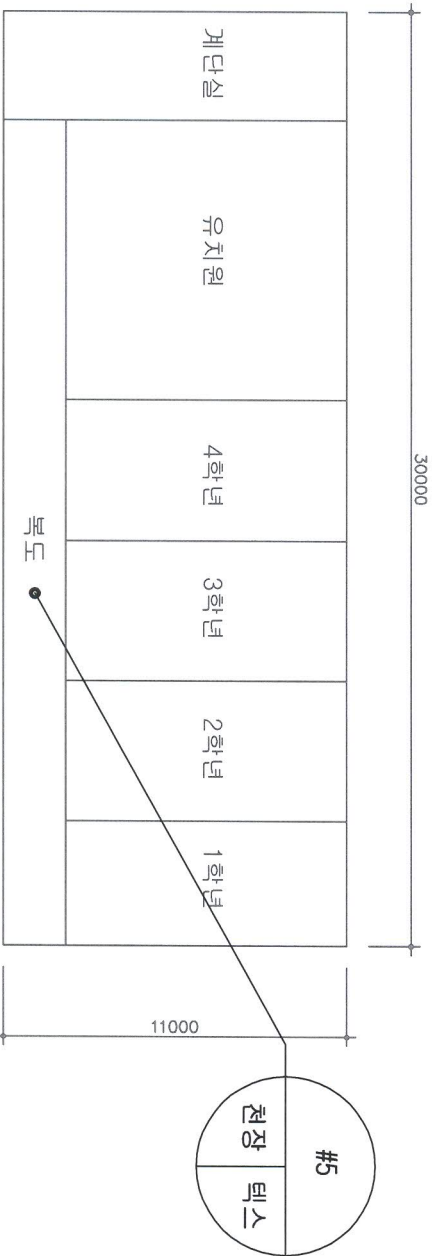

[교사동(후관) 1층 평면도]

시도 번호	시도 채취 위치	건축 지재	동일물질구역	부피(㎡) 면적(㎡) 길이(m)	석면 종류	석면함유량 (%)	위해성 평가점수	위해성 등급	조치방법
#4	전장	텍스	-	-	-	-	-	-	-
#5	전장	텍스	-	-	-	-	-	-	-

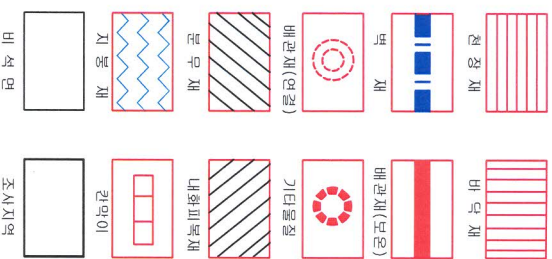

시도 번호	시도 번호
시도 위치	시도 위치
건축지재 (함유량)	건축지재 (함유량)

시도 번호	시도 번호
시도 위치	시도 위치
건축지재	건축지재

석면 함유 시료

석면 비함유 시료

*건축물명 : 동화분교


*건축물소재지 : 전라북도 장수군
변암면 지지로 610

*도면번호 : 동화-02

*석면조사기관 :
(사) 대한산업안전협회

*조사일자 : 2014. 08.

*층 구분 : 교사동(후관)

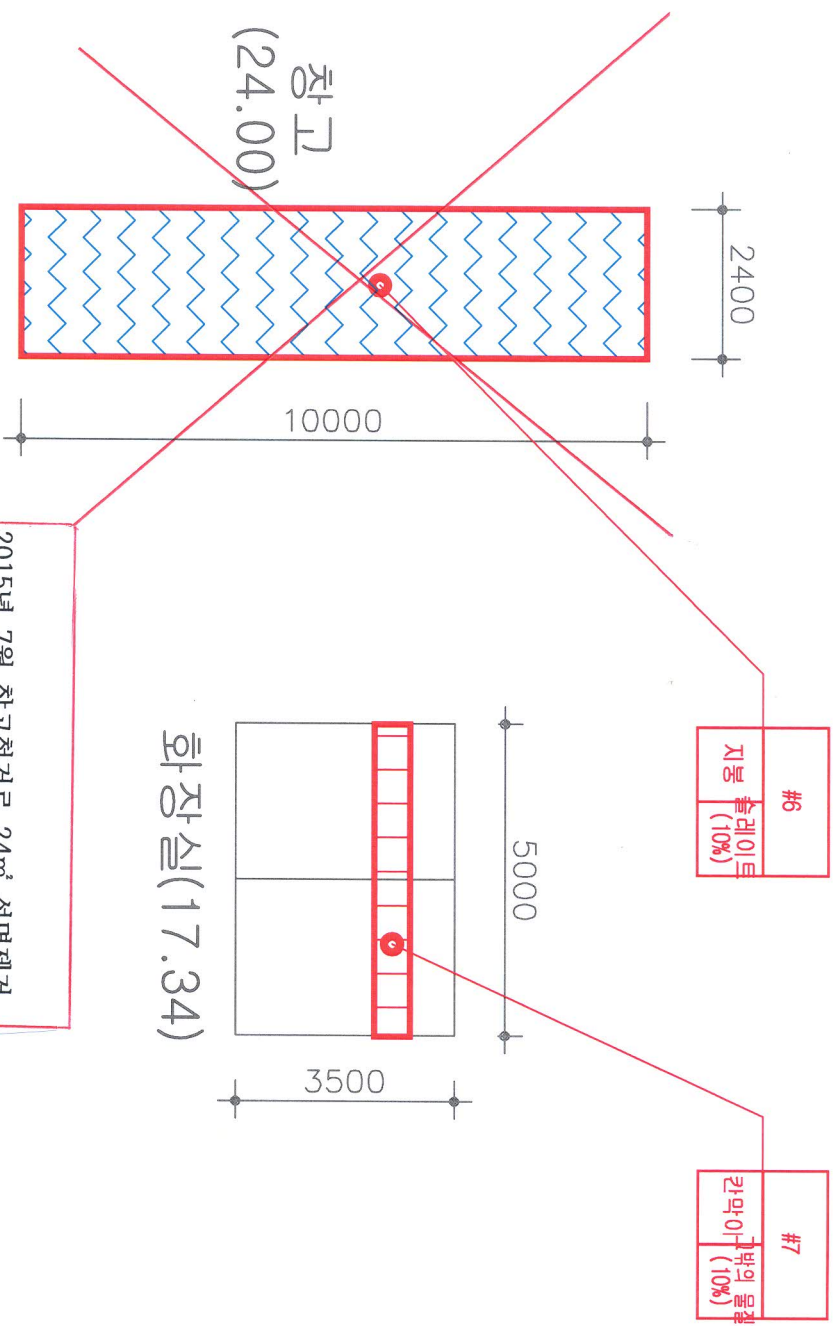

시료 번호	시료 채취 위치	건축 자재	동일물질구역	면적(㎡) 길이(㎞)	석면 종류	석면함유량 (%)	위해성 평가점수	위해성 등급	조치방법
#6	지붕	슬레이트	-	24	백석면	10	10	낮음	위해성평가 참조
#7	관막이	그밖의 물질	화장실	17.6	백석면	10	10	낮음	위해성평가 참조

천장재

벽재

배관재(연결)

분무재

지붕재

비석면

바닥재

배관재(보온)

기타물질

내화피복재

관막이

조식지역

시료 번호

시료 채취 위치

건축 자재

시료 위치 (함유량)

시료 번호

시료 채취 위치

건축 자재

석면 함유 시료

석면 비함유 시료

*건축물명 : 동화분교

*건축물소재지 : 전라북도 장수군 변암면 지지로 610

*도면번호 : 동화-03

*석면조사기관 : (사)대한산업안전협회

*조사일자 : 2014. 08.

*중 구분 : 부속동-창고, 화장실