




1 평면도  
축척 A3 : 1 / 80

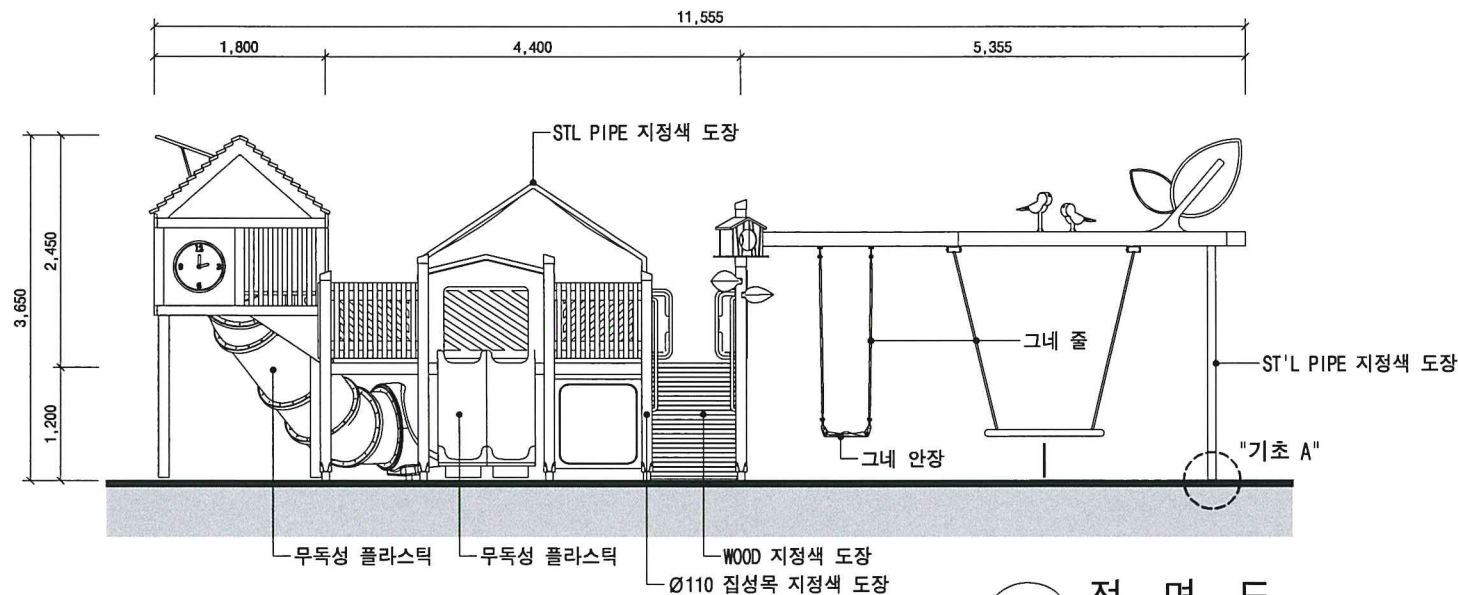


2 정면도  
축척 A3 : 1 / 80

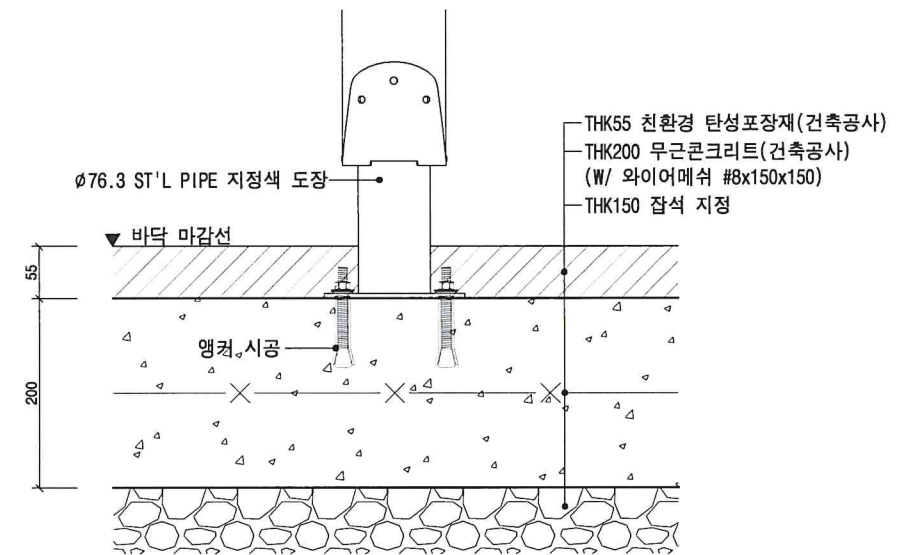

5 기초 B 상세도  
축척 A3 : 1 / 8

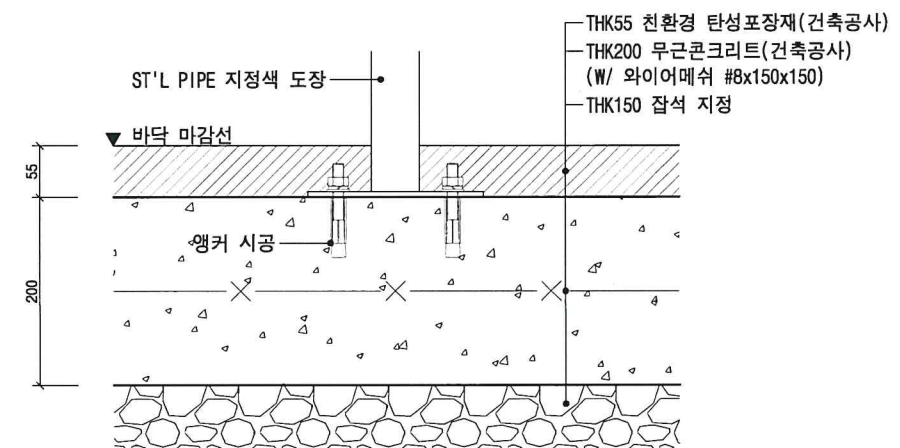

4 기초 A 상세도  
축척 A3 : 1 / 8

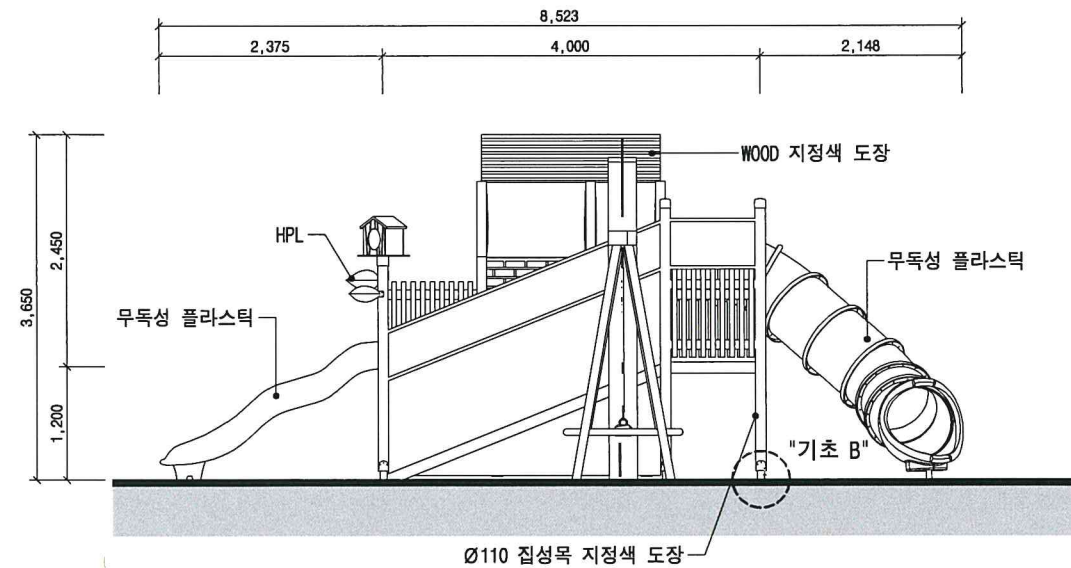

3 우측면도  
축척 A3 : 1 / 80

PROJECT TITLE  
사업명

전북맹아학교  
무장애 놀이시설  
설치공사

NOTE  
주요

STRUCTURE DESIGN BY  
구조설계

CIVIL DESIGN BY  
토목설계

LANDSCAPE DESIGN BY  
조경설계

MECHANICAL DESIGN BY  
기계설계

ARCHITECTURAL DESIGN BY  
건축설계

종합건축사사무소  
세림 (주)

전북 전주시 완산구 전주천서로 473  
TEL: 063.275.9090  
FAX: 063.253.6651

DESIGNED BY  
설계

CHECKED BY  
심사

APPROVED BY  
승인

건축사 이동철

NAME OF DRAWING  
도면명

통합놀이대B 상세도


SCALE  
축척 A1 - 1 /  
A3 - 1 / 80

DATE  
일자 2021. 10.


DRAWING NO.  
도면번호 A - 201

SHEET NO.  
일련번호


NOTE  
주기

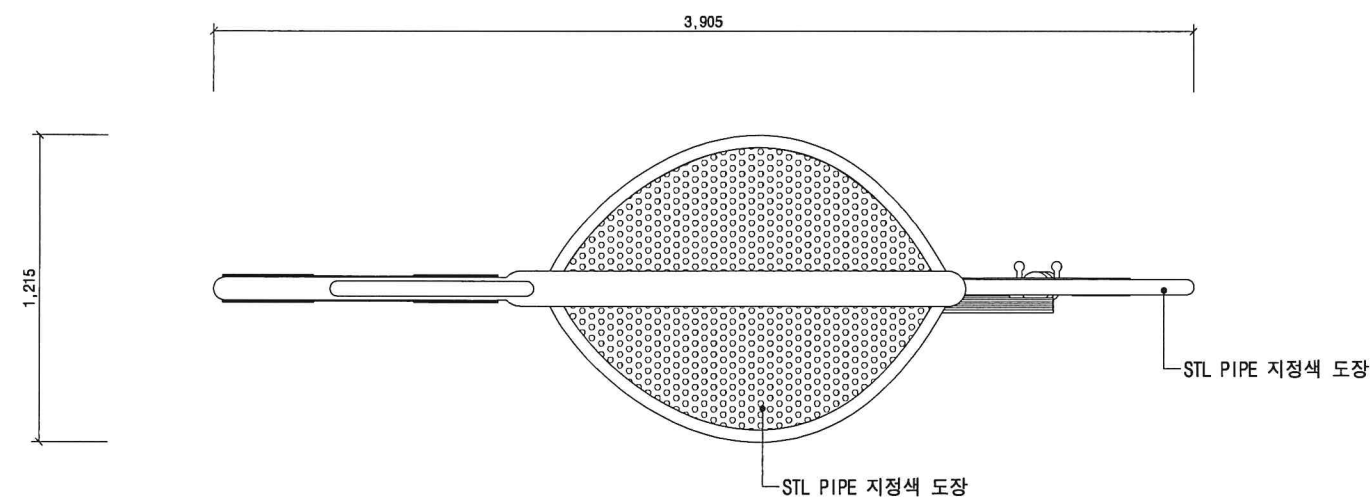


1 평 면 도  
축척 A3 : 1 / 30

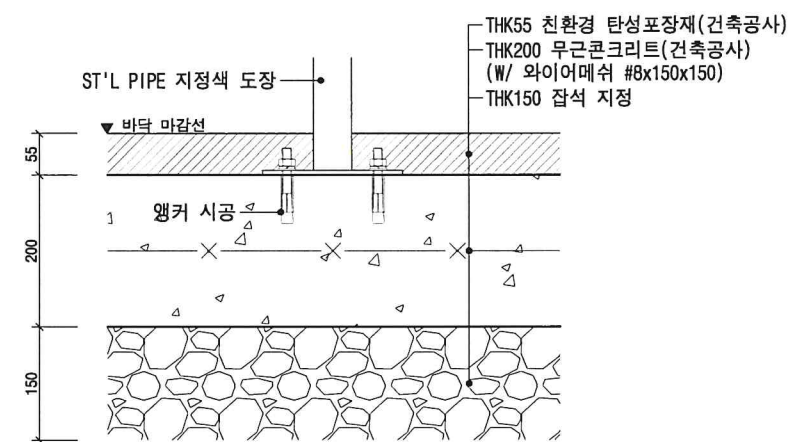

4 기초 상세도  
축척 A3 : 1 / 10

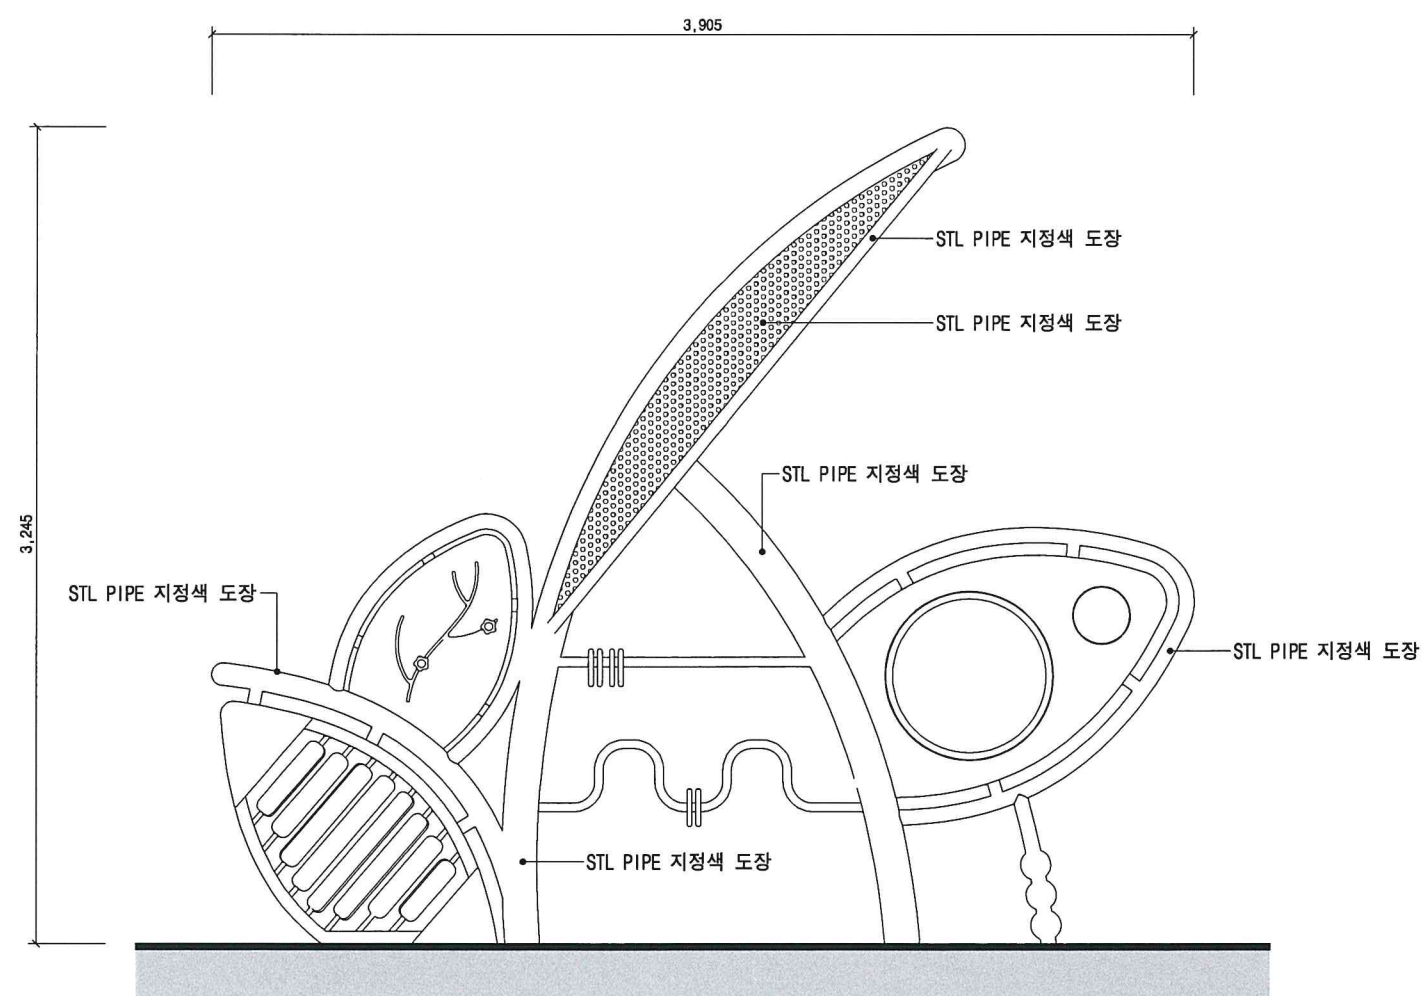

2 정 면 도  
축척 A3 : 1 / 30

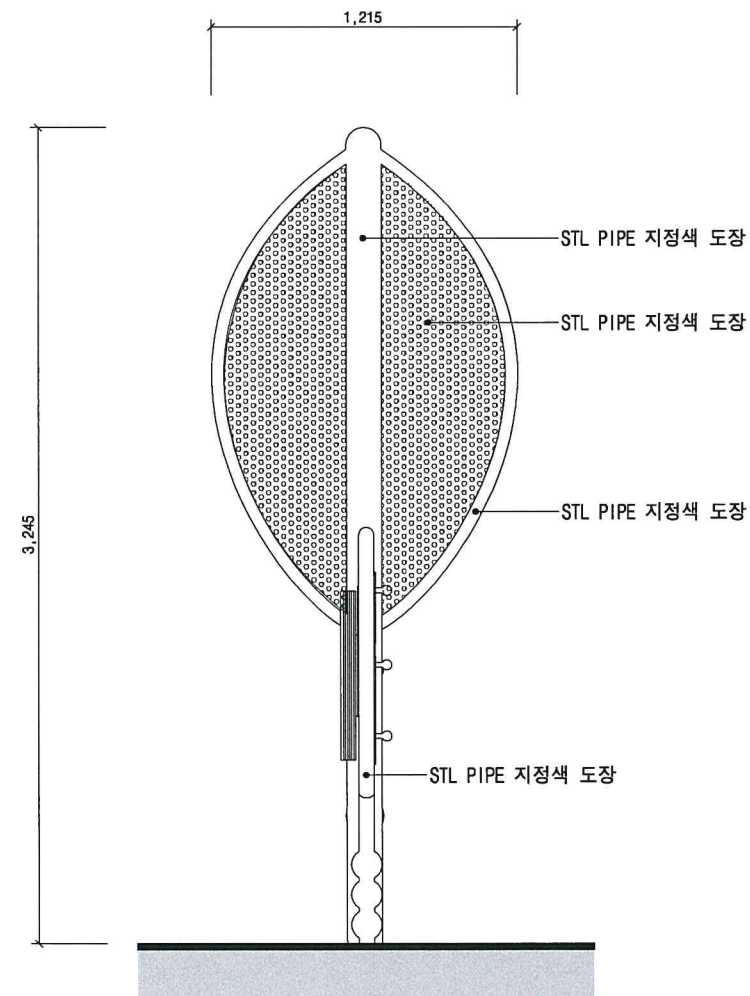

3 우 측 면 도  
축척 A3 : 1 / 30

STRUCTURE DESIGN BY  
구조설계

CIVIL DESIGN BY  
토목설계

LANDSCAPE DESIGN BY  
조경설계

MECHANICAL DESIGN BY  
기계설계

ARCHITECTURAL DESIGN BY  
건축설계

종합건축사사무소  
세림 (주)

전북 전주시 완산구 전주천서로 473  
TEL: 063.275.9090  
FAX: 063.253.6651

DESIGNED BY  
설 계

CHECKED BY  
설 사

APPROVED BY  
승 인

건축사 이 등 철

NAME OF DRAWING  
도면명

통합놀이대B 상세도


SCALE  
축척 A1 - 1 / 30

DATE  
일 자 2021. 10. .


DRAWING NO.  
도면번호 A - 202

SHEET NO.  
일련번호




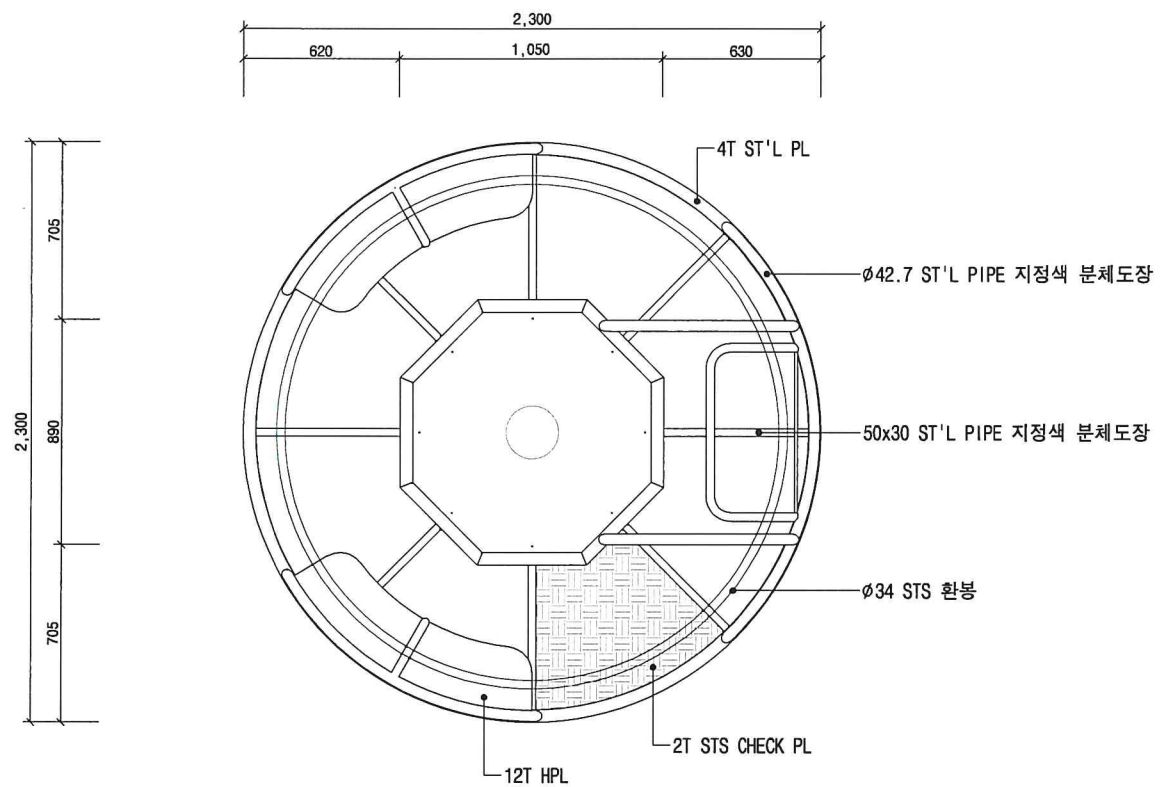


1 평 면 도  
축척 A3 : 1 / 30

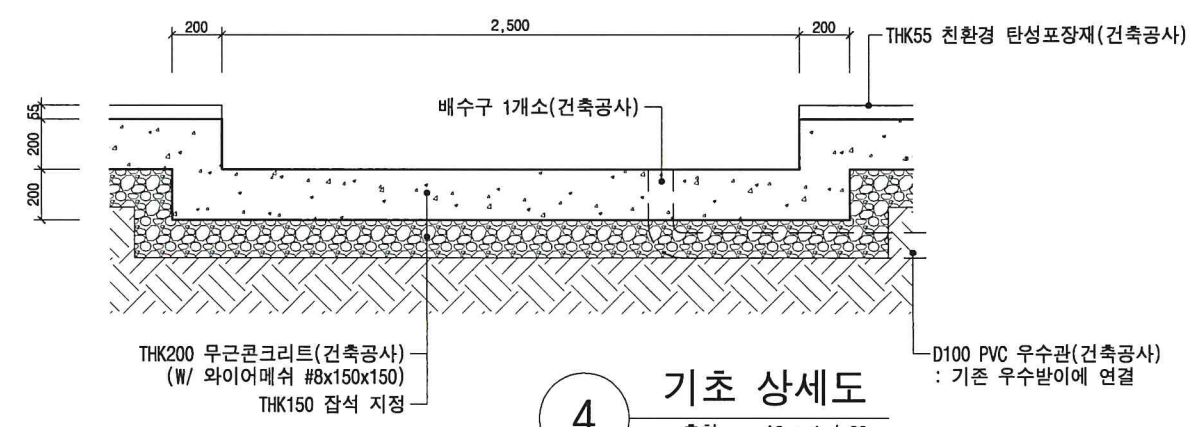


4 기초 상세도  
축척 A3 : 1 / 30

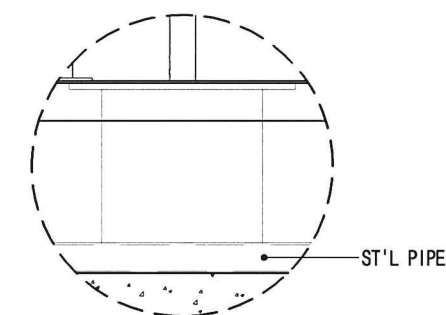


5 A부분 상세도  
축척 A3 : 1 / 30

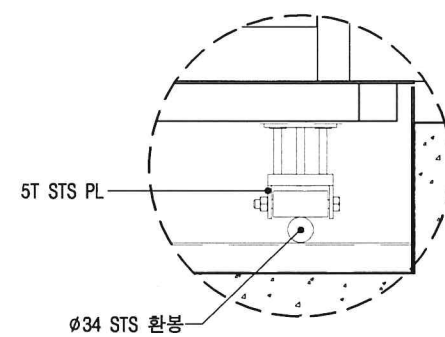

6 B부분 상세도  
축척 A3 : 1 / 30

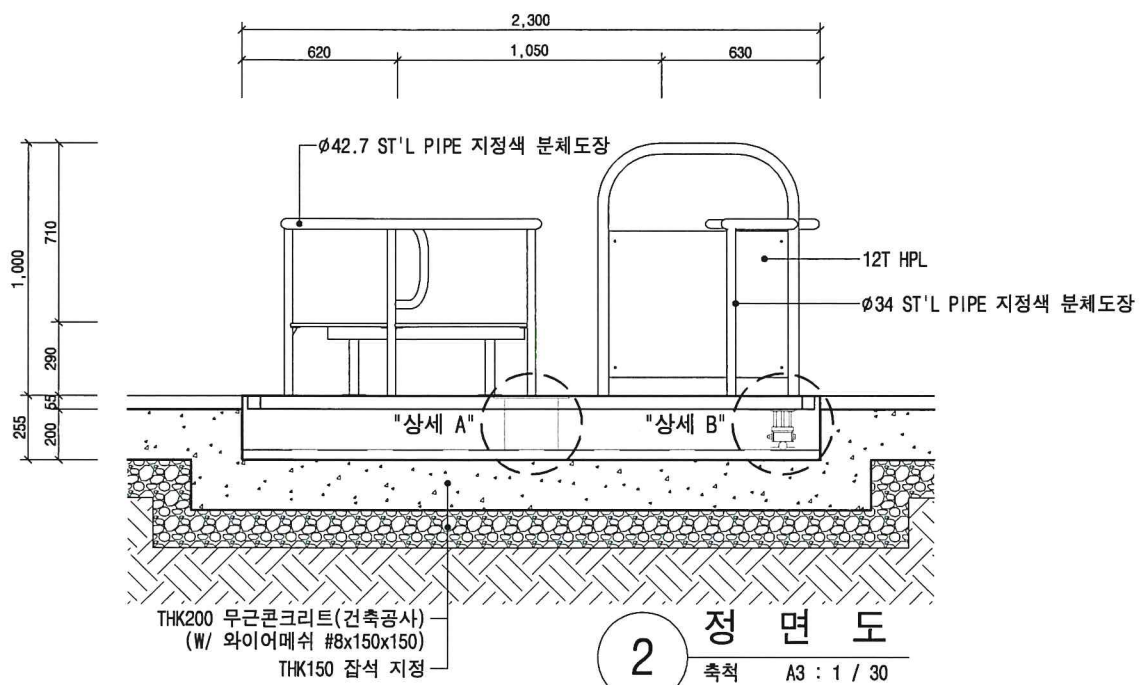

2 정 면 도  
축척 A3 : 1 / 30

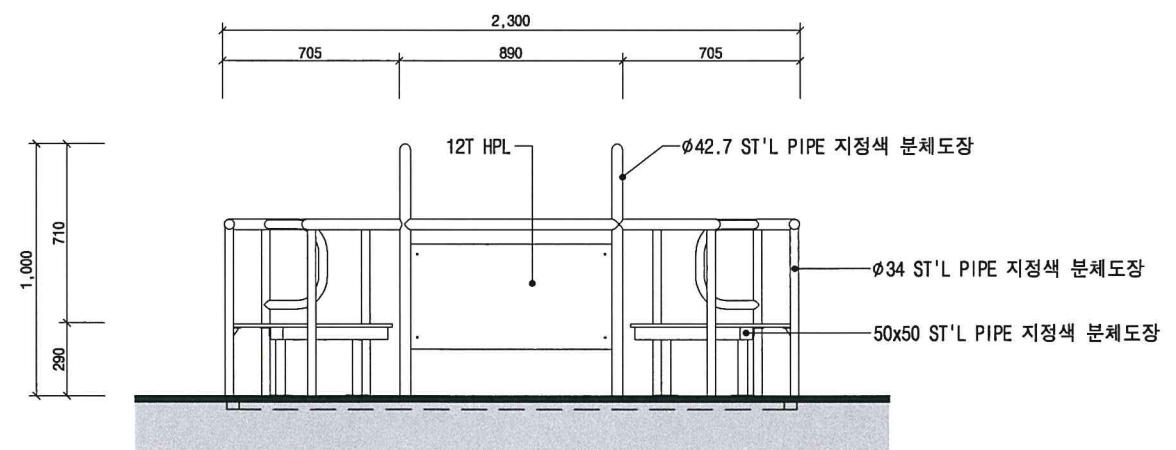

3 우 측 면 도  
축척 A3 : 1 / 30

STRUCTURE DESIGN BY  
구조설계

CIVIL DESIGN BY  
토목설계

LANDSCAPE DESIGN BY  
조경설계

MECHANICAL DESIGN BY  
기계설계

ARCHITECTURAL DESIGN BY  
건축설계

종합건축사사무소  
세림 (주)

전북 전주시 완산구 전주천서로 473  
TEL: 063. 275. 9090  
FAX: 063. 253. 6651

DESIGNED BY  
설 계

CHECKED BY  
심 사

APPROVED BY  
승 인

건축사 이 동 철

NAME OF DRAWING  
도 면 명

통합놀이대B 상세도

SCALE  
축 척

A1 - 1 /

A3 - 1 / 30

DATE  
일 자

2021. 10.

DRAWING NO.  
도면번호

A - 203

SHEET NO.  
시트번호