


설계명 PROJECT TITLE

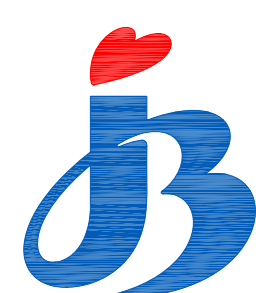

(가칭)군산연안초등학교
신축공사

사업책임기술자

건축분야책임기술자

설 계 DRAWN BY

검 토 CHECKED BY

심 사 SUBMITTED BY

승 인 APPROVED BY

특기사항 NOTE

1. 기준 레벨
- GL±0=EL6.00
- 1FL=EL6.10
- 실별 레벨은 각층 레벨 FL±0 기준임.

2. 범례
㉔ : 국토교통부승인 감종방화문
㉕ : 국토교통부승인 방화셔터
㉖ : 방범셔터
㉗ : 재료분리대(상세도 참조)
㉘ : 방음문

3. 벽체 구분
———— : 콘크리트 벽체
———— : 시멘트벽돌
———— : 보강블럭(6" or 8")

4. 모든 벽체를 관통하는 열비, 전기, 소방, 토목 등 배관 및 덕트 등의 위치 확인은 시공전 SHOP DWG.을 작성하여 감독관의 승인을 득한후 시공할 것. (전충공통)

5. 점선으로 표기된 가구는 별도공사임.

6. EPS, PS 바닥은 전기 및 기계 슬라브 시공 후 콘크리트 타설 할 것.

7. EPS, PS 점검구는 ㉔으로 구획 할 것.

8. 엘리베이터: 장애인 전용/감종방화문 인정제품

9. 엘리베이터 시공시 감독관 및 시공업체와 협의 후 시공 할 것.

10. 창대석, 난간설치는 계획도를 참고하여 시공 할 것.

11. 선충통 관련 설치는 계획도를 참고하여 시공 할 것.

12. ■■■ : 장애인 점형블럭
■■■ : 장애인 선형블럭

13. 과학실 싱크대 건축공사분

14. 과학실, 미술실, 실과조리실 싱크대 하부공간 막힘 삭제
장애인 접근가능한 싱크대 1개소 반영

15. 공조실, 펌프 단열재추가(단열계획도 참조)

도면명 DRAWING TITLE

지상3층 평면도

일 자 DATE

2020. 08.

축 적 SCALE



A1	1 / 200
A3	1 / 400

도면번호 DRAWING NO.

A - 1 0 4

지상3층 평면도
SCALE = 1/200(A1), 400(A3)


KEY PLAN

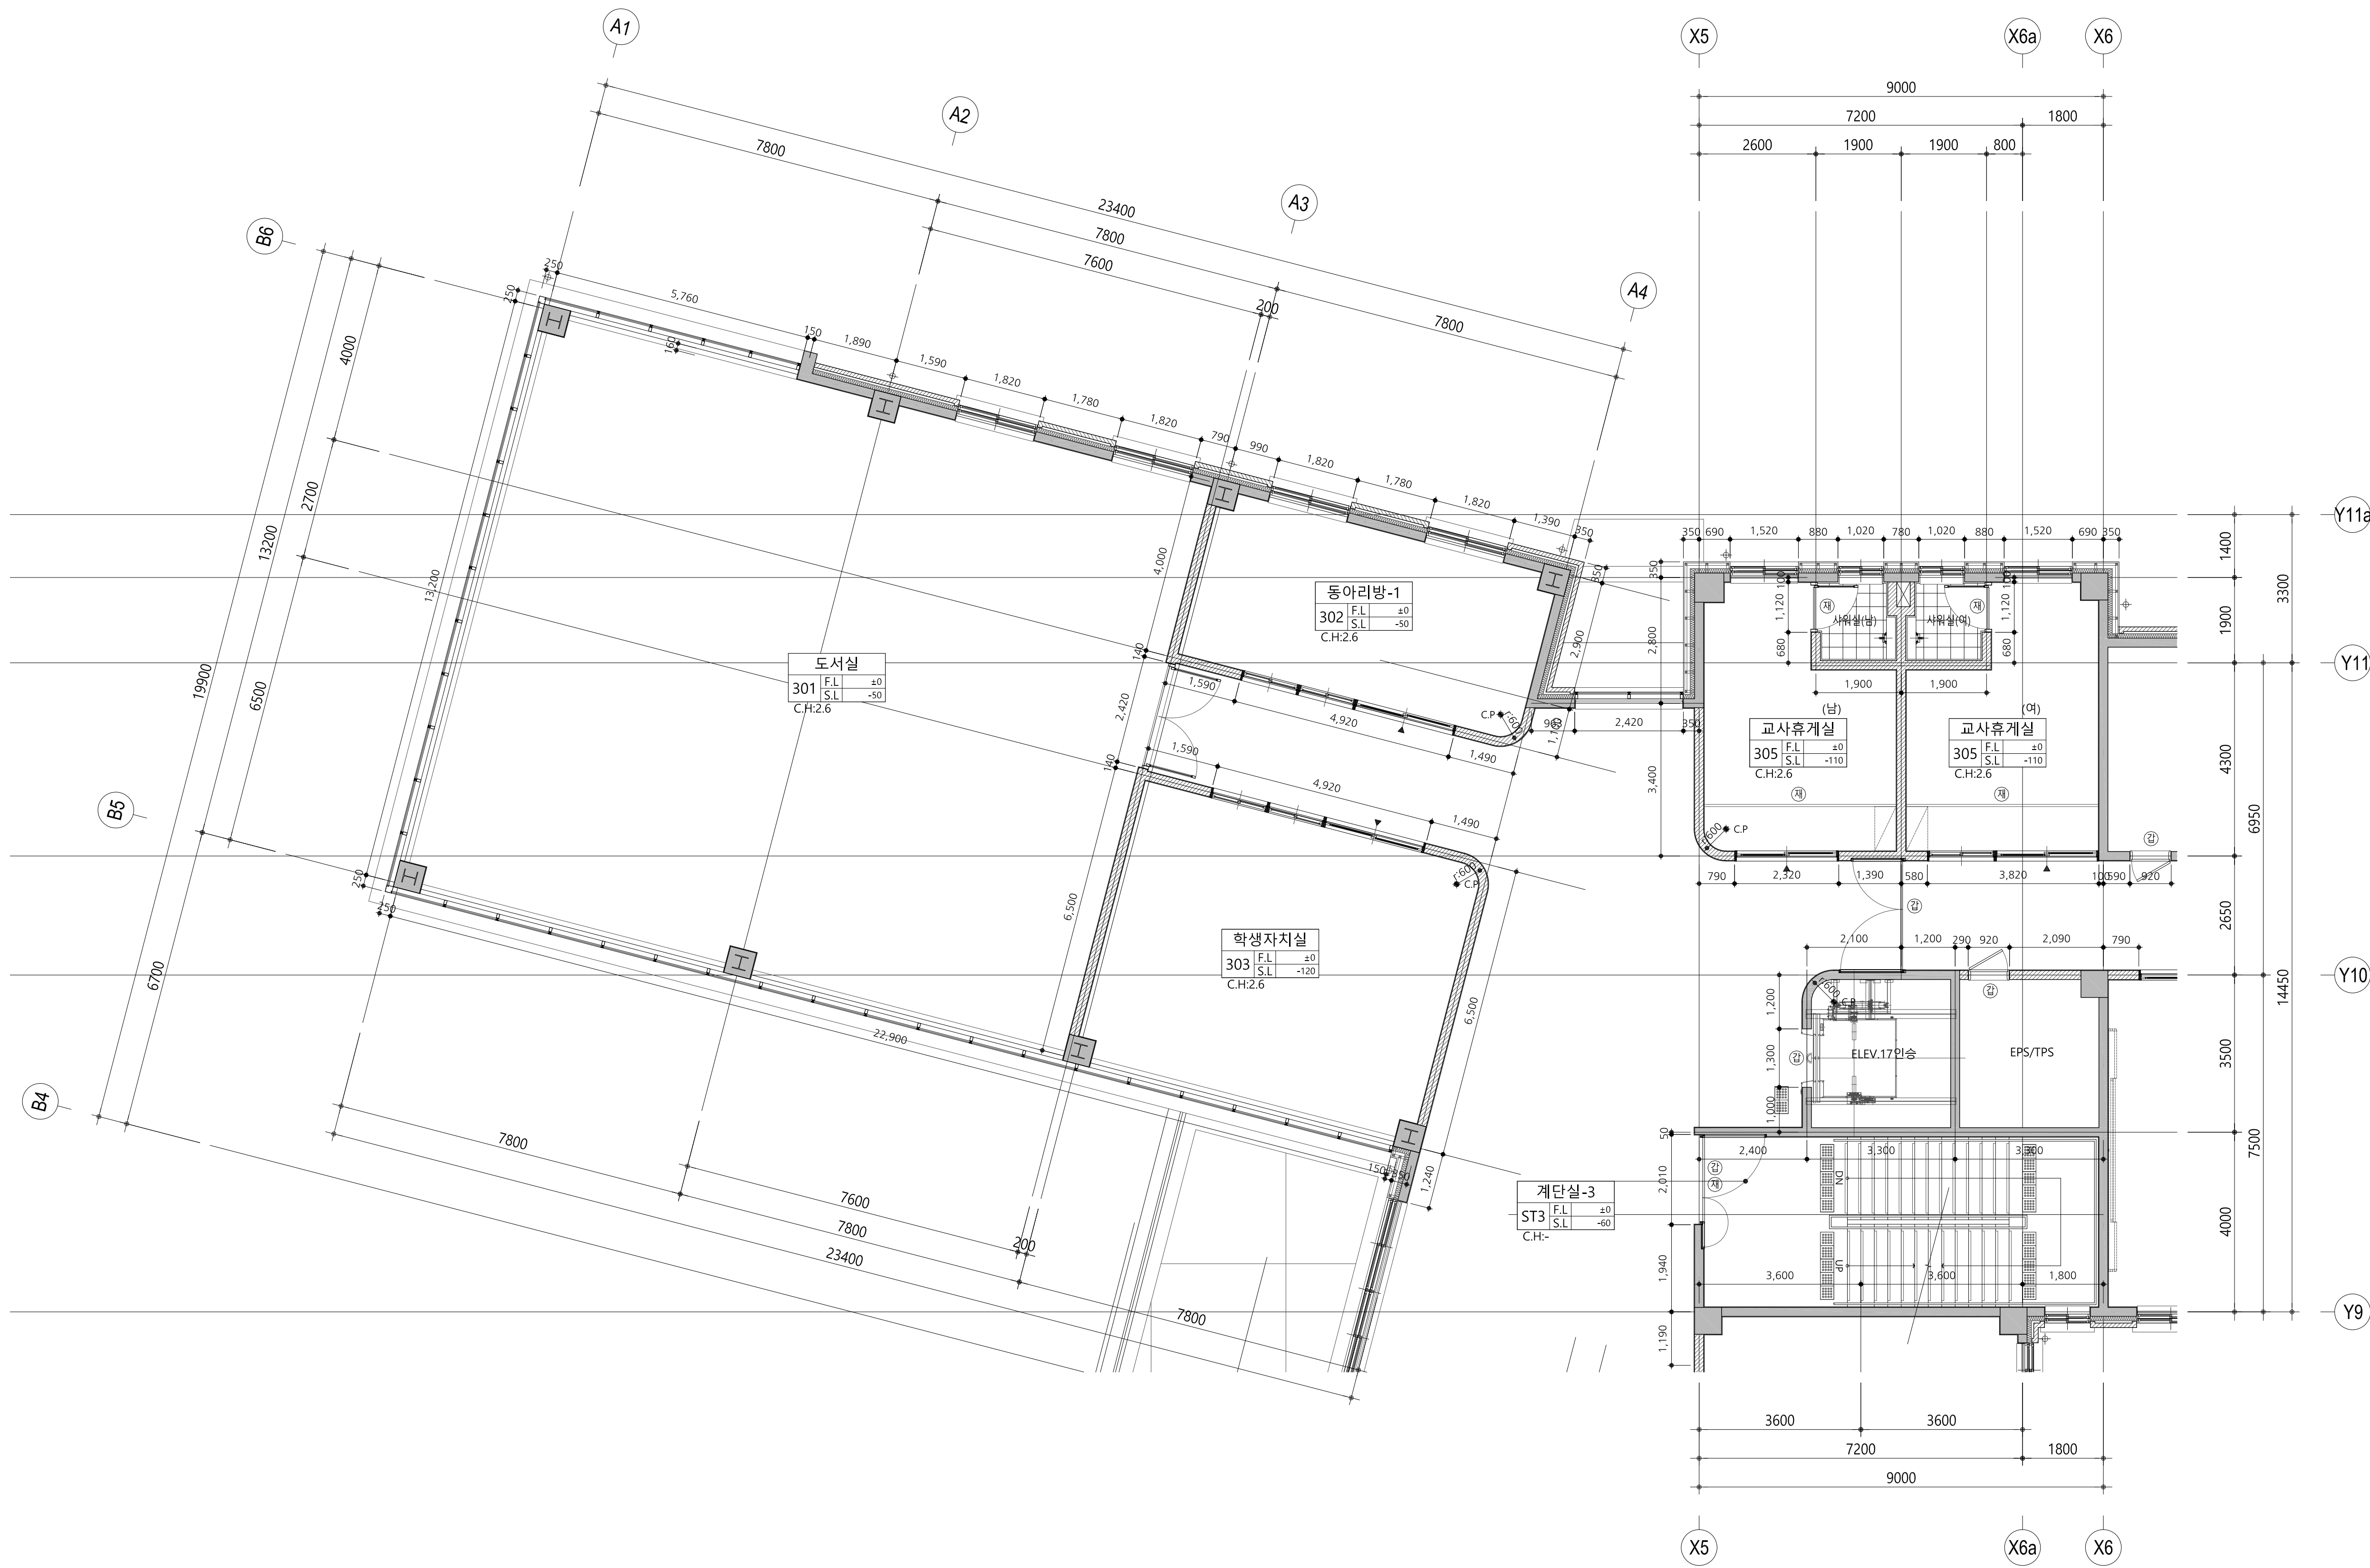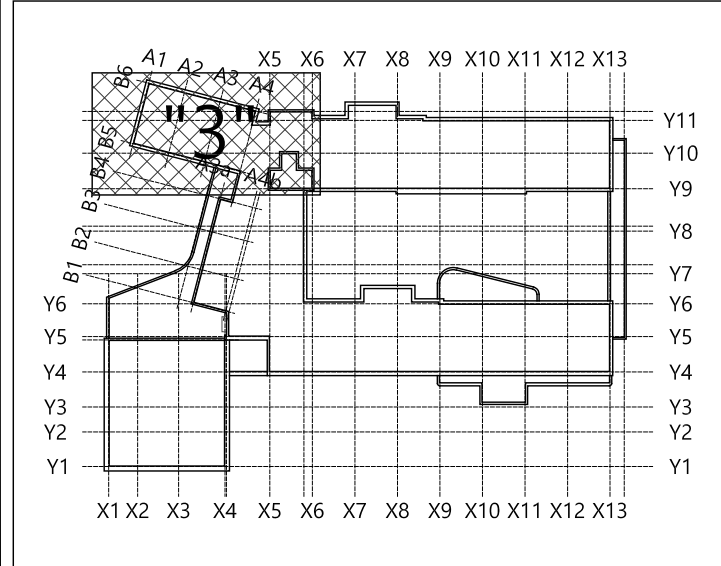

1
A 420

지상3층 확대평면도-3
SCALE = 1/80(A1), 160(A3)

설계명 PROJECT TITLE

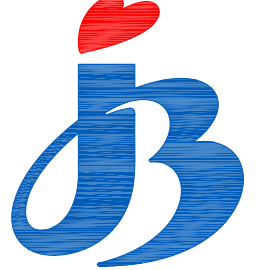

(가칭)군산연안초등학교
신축공사

사업책임기술자

건축분야책임기술자

설 계 DRAWN BY

검 토 CHECKED BY

심 사 SUBMITTED BY

승 인 APPROVED BY

특기사항 NOTE

1. 기준 레벨
- GL±0=EL6.00
- 1FL=EL6.10
- 실별 레벨은 각종 레벨 FL±0 기준임.

2. 별례
(㉔) : 국토교통부승인 갑종방화문
(방) : 국토교통부승인 방화셔터
(방) : 방범셔터
(재) : 재료분리대(상세도 참조)
(둥) : 방음문

3. 벽체 구분
--- : 콘크리트 벽체
--- : 시멘트벽돌
--- : 보강블럭(6" or 8")

4. 모든 벽체를 관통하는 설비,전기,소방,토목등 배관 및 덕트등의 위치 확인은 시공전 SHOP DWG.를 작성하여 감독관의 승인을 득한후 시공할것. (전충공통)

5. 점선으로 표기된 가구는 별도공사임.

6. EPS, PS 바닥은 전기 및 기계 슬라브 시공 후 콘크리트 타설 할 것.

7. EPS, PS 점검구는 (㉔) 으로 구획 할것.

8. 엘리베이터: 장애인 전용/갑종방화문 인정제품

9. 엘리베이터 시공시 감독관 및 시공업체와 협의 후 시공 할 것.

10. 창대석, 난간설치는 계획도를 참고하여 시공 할 것.


11. 선홍통 관련 설치는 계획도를 참고하여 시공 할 것.

12. ■■■ : 장애인 점형블럭
■■■ : 장애인 선형블럭

13. 과학실 싱크대 건축공사분

14. 과학실, 미술실, 실과조리실 싱크대 하부공간 막힘 삭제
장애인 접근가능한 싱크대 1개소 반영

15. 공조실, 헬룸 단열재추가(단열계획도 참조)



IL ROUP
TOTAL DESIGN ARCHITECTURE
(주)吉중합건축사사무소이엔지
전라북도 전주시 완산구 서곡5길 14-3
TEL. 063)276-7200 / FAX. 063)276-7201

도면명 DRAWING TITLE

지상3층 확대평면도-3

일 자 DATE

2020. 08.

축 적 SCALE

A1	1 / 80
A3	1 / 160

도면번호 DRAWING NO.

A - 4 2 0