


대성초등학교 본관동 지상 1층 평면도

건축 자재명	그 림	건축 자재명	그 림
지붕재		바닥재	
천장재		분무재 빔칠재	
벽재		내화 피복재	
배관재 (보온)		칸막이	
배관재 (연결)		비석면	
기타 물질			

시료위치	재 질
1. 천장재 2. 바닥재 3. 벽 재 4. 지붕재 5. 보온재 6. 단열재 7. 분무재 8. 개스킷 9. 내화피복재 10. 기타물질	A. 텍 스 B. 슬레이트 C. 밤라이트 D. 석 고 E. 빔 칠 재 F. 타 일 G. 유리섬유

건축자재 인식표	
시료번호 인식표	시료번호 인식표
석면불검출	석면검출
검출구역	

시료번호	시료채취 장소	건축자재	동일구역	면적(m ²)	석면종류	함유율(%)	위해성 평가점수	기관명	대성초등학교
HA-01	복도 천장	텍 스	유치원, 방과후교실, 자료실, 1-1, 1-2, 행정실, 교장실, 교무실, 식당	744.76	백석면	4%		도면번호	WL-14-0522-A
HA-03	조리실 천장	밤라이트	-	66.94	백석면	9%		조사일자	2014. 5. 22.
HA-04	식품창고 천장	텍 스	휴게실	23.09	백석면	4%		조사기관	유한회사 올림환경기술원
HA-05	화장실 칸막이	밤라이트	-	34.44	백석면	9%			

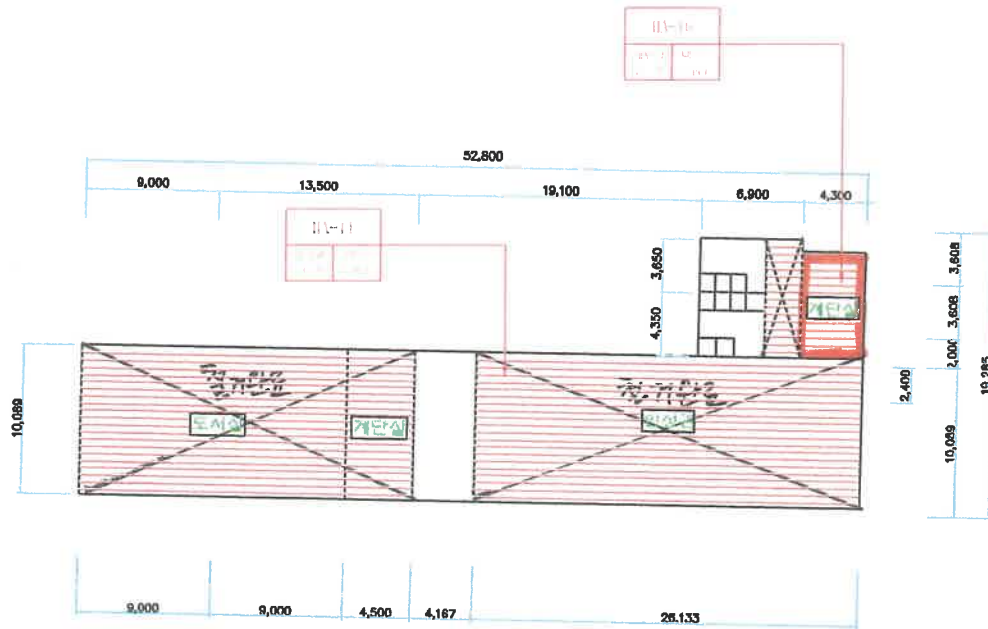

대성초등학교 본관동 지상 3층 평면도

건축 자재명	그 립	건축 자재명	그 립
지붕재		바닥재	
천장재		분무재 뿔칠재	
벽재		내화 피복재	
배관재 (보온)		칸막이	
배관재 (연결)		비석면	
기타 물질			
시료위치		재 질	
1. 천장재 2. 바닥재 3. 벽 재 4. 지붕재 5. 보온재 6. 단열재 7. 분무재 8. 개스킷 9. 내화피복재 10. 기타물질		A. 텍 스 B. 슬레이트 C. 밤라이트 D. 석 고 E. 뿔 칠 재 F. 타 일 G. 유리섬유	
건축자재 인식표			
석면불검출		석면검출	
		검출구역	

시료번호	시료채취 장소	건축자재	동일구역	면적(m ²)	석면종류	함유율(%)	위해성 평가점수	기관명	대성초등학교
HA-10	계단실 천장	텍스	-	76.27	백석면	4%		도면번호	WL-14-0522-C
HA-11	인성관 천장	텍스	도서실, 복도	463.57	백석면	4%		조사일자	2014. 5. 22.
								조사기관	유한회사 올림환경기술원