

지곡초등학교 본관동 지상 2층 평면도


시료번호	시료채취 장소	건축자재	동일구역	면적(m ²)	석면종류	함유율(%)	위해성 평가점수	기판명	지곡초등학교
HA-04	복도천장	텍스	공영의원실, 장학자료실, 교사연구실, 교무실, 교복상당실,	493	백석면	4%		도면번호	WI-14-0528-B
HA-05	3-3 천장	텍스	1-4, 1-5, 1-6, 복도2	325	백석면	4%		조사일자	2014. 5. 28.
HA-07	WE클래스	텍스		122	백석면	4%		조사기관	유한회사 올림환경기술원
HA-09	화장실 칸막이	밤라이트		78	백석면	9%			

자재명	그림	자재명	그림
지붕재		바닥재	
천장재		분무재	
벽재		내화	
배관재 (보온)		피복재	
배관재 (연결)		칸막이	
기타 물질		비석면	



시료위치	재질
1. 천장재	A. 텍스
2. 바닥재	B. 슬라이트
3. 벽재	C. 밤라이트
4. 지붕재	D. 석고
5. 보온재	E. 분말재
6. 단열재	F. 타일
7. 분무재	G. 유리섬유
8. 게스킷	
9. 내화피복재	
10. 기타물질	

건축자재 인식표


시료번호	시료채취 장소
시료번호	시료채취 장소
시료번호	시료채취 장소

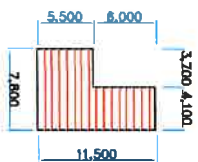

옥상 계단실 평면도

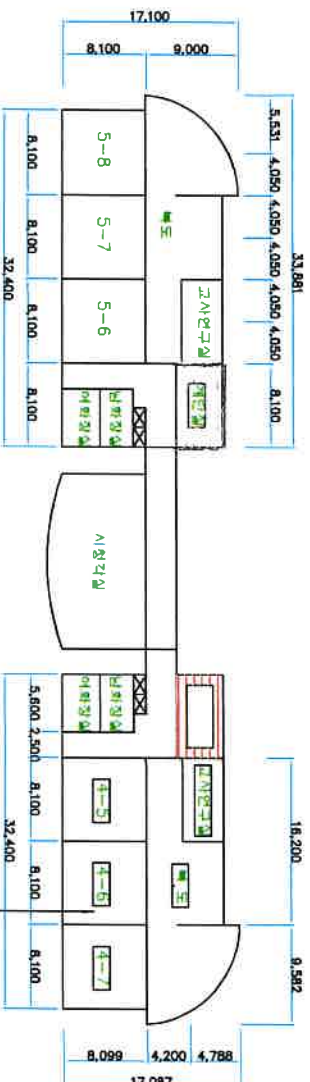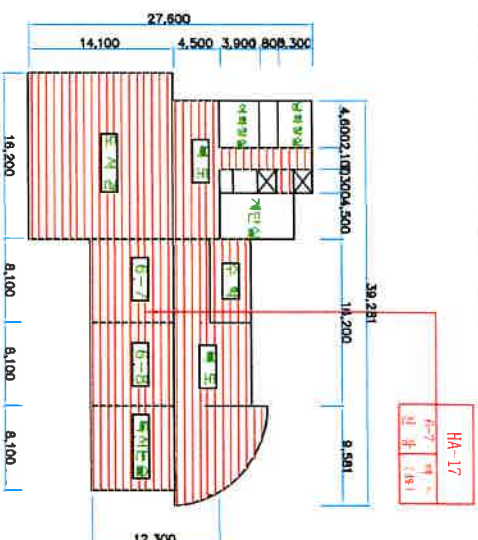

지곡초등학교 본관동 지상 5층 평면도




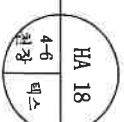


시료번호	시료채취 장소	건축자재	동일 구역	면적(m ²)	석면종류	함유율(%)	위해성 평가점수	기관명	지곡초등학교
HA-17	6-7 천장	텍스	복도, 복도2, 수확, 도서관, 6-8, 독서실, 휴식실, 옥상계단실	650	백석면	4%		도면번호	WL-14-0528-E
								조사일자	2014. 5. 28.
								조사기관	유한회사 올림환경기술원

자재명	그림	자재명	그림
지붕재		바닥재	
천장재		분무재	
벽재		내화	
배관재 (보온)		관막이	
배관재 (연결)		비석면	
기타 물질			

시료위치	재질
1. 천장재	A. 텍스
2. 바닥재	B. 슬레이트
3. 벽재	C. 합판
4. 지붕재	D. 석고
5. 보온재	E. 발열재
6. 단열재	F. 타일
7. 분무재	G. 유리섬유
8. 게스킷	
9. 내화피복재	
10. 기타물질	

건축자재 인식표

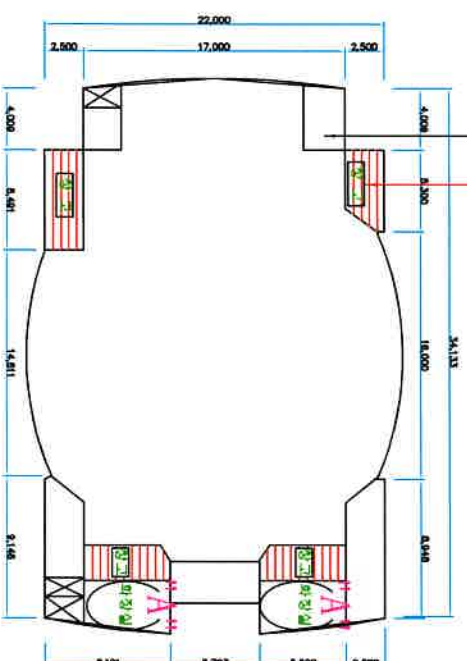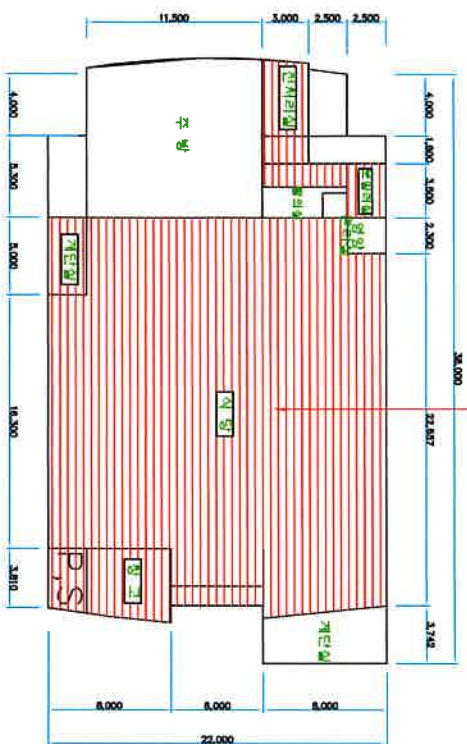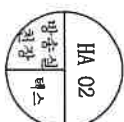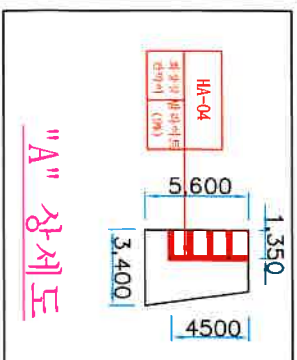

지곡초등학교 학생활동 지상 1층 평면도

지곡초등학교 학생활동 지상 2층 평면도

시료번호	시료채취 장소	건축자재	동일구역	면적(m ²)	석면종류	함유율(%)	위해성 평가점수	기판명	지곡초등학교
HA-01	식당 천장	텍스	전처리실, 보일러실, 창고, 계단실	844.13	백석면	4%		도면번호	WL-14-0528-F
HA-03	창고 천장	텍스	-	51.45	백석면	4%		조사일자	2014. 5. 28.
HA-04	화장실 칸막이	밤라이트	-	35.64	백석면	4%		조사기관	유한회사 올림환경기술원

건축자재 인식표

1. 천장재
2. 바닥재
3. 벽체
4. 지붕재
5. 보온재
6. 단열재
7. 분무재
8. 게스킷
9. 내화피복재
10. 기타물질

시료위치

채질

기타 물질

배관재 (연결)

배관재 (보온)

벽체

천장재

지붕재

자재명

그림

자재명

그림

시료번호

시료번호

시료번호

시료번호

시료번호

시료번호