




개야도초등학교 12동 지상1층 평면도

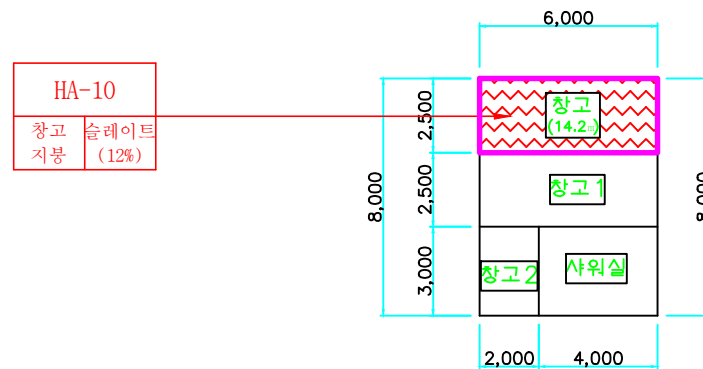

개야도초등학교 9동 지상1층 평면도

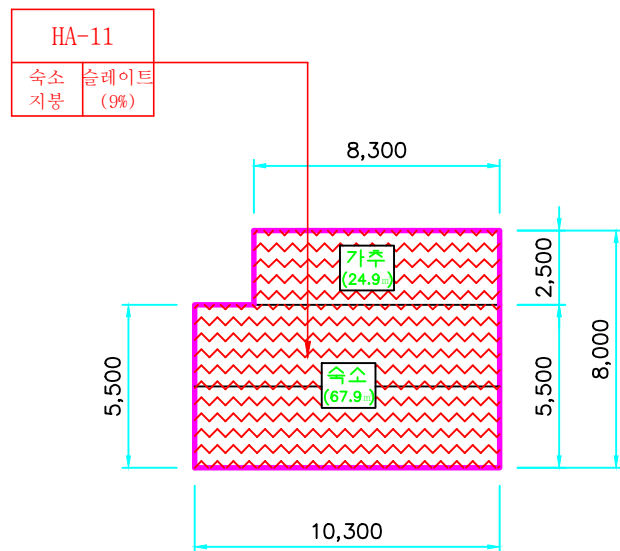

개야도초등학교 4동 지상1층 평면도

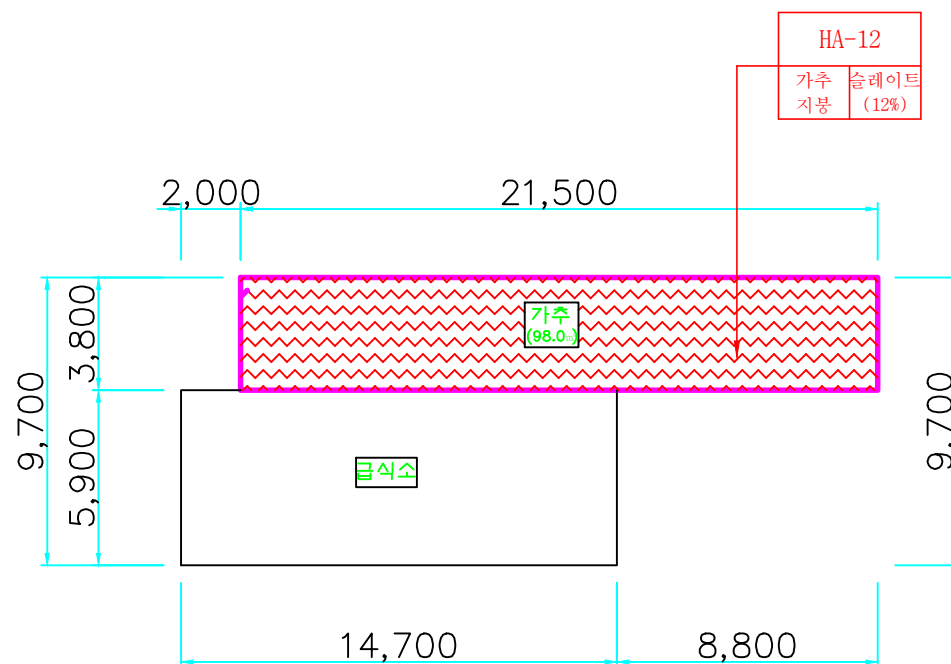

개야도초등학교 10동 지상1층 평면도

건축 자재명	그 림	건축 자재명	그 림
지붕재		바닥재	
천장재		분무재 (뿔칠재)	
벽재		내화 피복재	
배관재 (보온)		칸막이	
배관재 (연결)		비석면	
기타 물질			

시료위치	재 질
1. 천장재 2. 바닥재 3. 벽 재 4. 지붕재 5. 보온재 6. 단열재 7. 분무재 8. 개스킷 9. 내화피복재 10. 기타물질	A. 텍 스 B. 슬레이트 C. 밤라이트 D. 석 고 E. 뿔 칠 재 F. 타 일 G. 유리섬유

건축자재 인식표	
석면불검출	석면검출
검출구역	

시료번호	시료채취 장소	건축자재	동일구역	면적(m ²)	석면종류	함유율 (%)	위해성 평가점수	위해성 등 급	기관명	개야도 초등학교
HA-09	화장실 천장	밤라이트	칸막이	14.91	백석면	9%	11	낮음	도면번호	WL-14-0725-B
HA-10	창고 지붕	슬레이트	-	14.20	백석면	12%	11	낮음		
HA-11	숙소 천장	슬레이트	가추	92.80	백석면	12%	11	낮음	조사일자	2014. 7. 25.
HA-12	가추 지붕	슬레이트	-	98.00	백석면	12%	11	낮음		
									조사기관	유한회사 울림환경기술원