


발산초등학교 본관동 지상1층 평면도

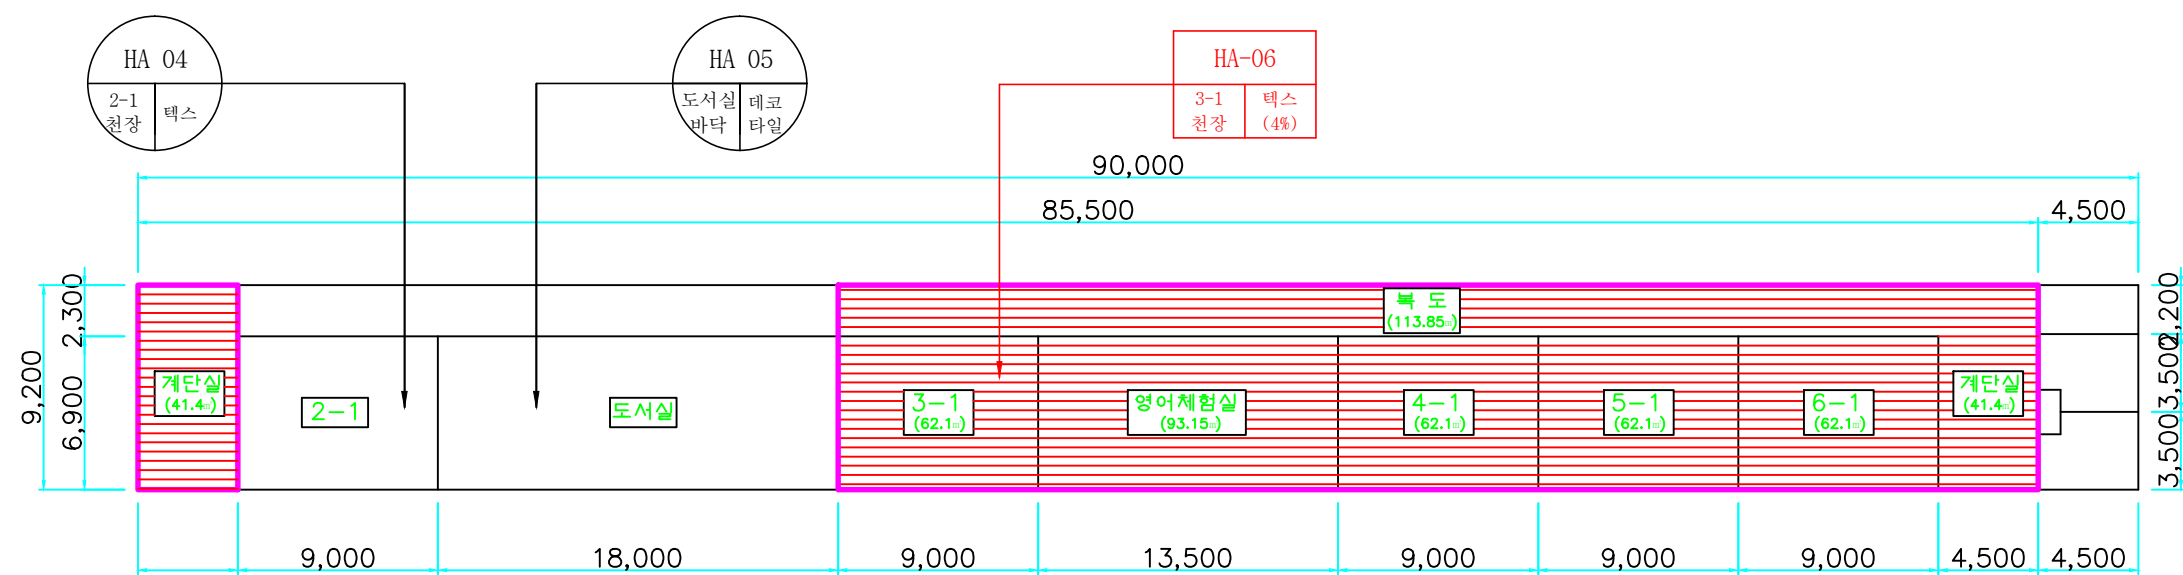

발산초등학교 본관동 지상2층 평면도

건축 자재명	그 림	건축 자재명	그 림
지붕재		바닥재	
천장재		분무재 (뿔칠재)	
벽재		내화 피복재	
배관재 (보온)		칸막이	
배관재 (연결)		비석면	
기타 물질			

시료위치	재 질
1. 천장재 2. 바닥재 3. 벽 재 4. 지붕재 5. 보온재 6. 단열재 7. 분무재 8. 개스킷 9. 내화피복재 10. 기타물질	A. 텍 스 B. 슬레이트 C. 밤라이트 D. 석 고 E. 뿔 칠 재 F. 타 일 G. 유리섬유

건축자재 인식표	
석면불검출	석면검출
검출구역	

시료번호	시료채취 장소	건축자재	동일구역	면적(m <sup>2</sup> )	석면종류	함유율 (%)	위해성 평가점수	위해성 등 급	기관명
HA-03	모란반 천장	텍스	-	62.10	백석면	4%	11	낮음	도면번호
HA-06	3-1 천장	텍스	4-1, 5-1, 6-1, 영어체험실, 계단실, 복도	538.20	백석면	4%	11	낮음	조사일자
									조사기관

발산초등학교

WL-14-0730-A

2014. 7. 30.

유한회사 올림환경기술원