


2018.12.28 ~ 2019.01.14
후관동 1층 생활관
석면제거

발산초등학교 후관동 지상1층 평면도

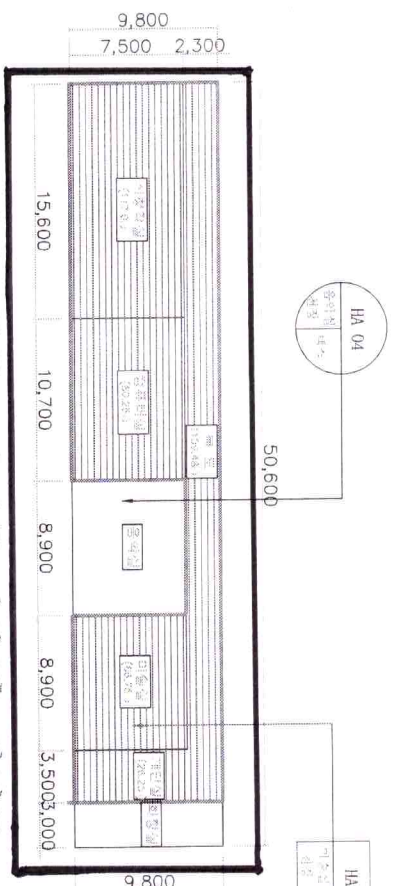

2018.12.28 ~ 2019.01.14
후관동 2층 (음악실 제외)
시청각실, 컴퓨터실, 미술실,
복도, 계단 석면제거


발산초등학교 후관동 지상2층 평면도

시도번호	시도채취 장소	건축자재	동일구역	면적(m ²)	석면종류	함유율 (%)	위해성 평가점수	위해성 등급	기관명	발산초등학교
HA-01	식당 천장	텍스	-	117.60	백석면	4%	11	낮음	도면번호	WL-14-0730-A
HA-05	미술실 천장	텍스	컴퓨터실, 시청각실, 계단실, 복도	399.73	백석면	4%	11	낮음	조사일자	2014. 7. 30.
									조사기관	유한회사 올림환경기술원

건축 자재명	그림	건축 자재명	그림
지붕재		바닥재	
천장재		분무재 (분진재)	
벽재		내화 피복재	
배관재 (보온)		관막이	
배관재 (연결)		비석면	
기타 물질			

시도위치	재질
1. 천장재	A. 텍스
2. 바닥재	B. 슬레이트
3. 벽재	C. 폼라이트
4. 지붕재	D. 석고
5. 보온재	E. 뽕칠재
6. 단열재	F. 타일
7. 분무재	G. 유리섬유
8. 캐스킷	
9. 대화피복재	
10. 기타물질	

건축자재 인식표

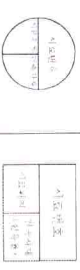

시도번호	시도위치	시도일자	시도인원
HA-01	식당 천장	2014. 7. 30.	김철수