


발산초등학교 창고동 지상1층 평면도

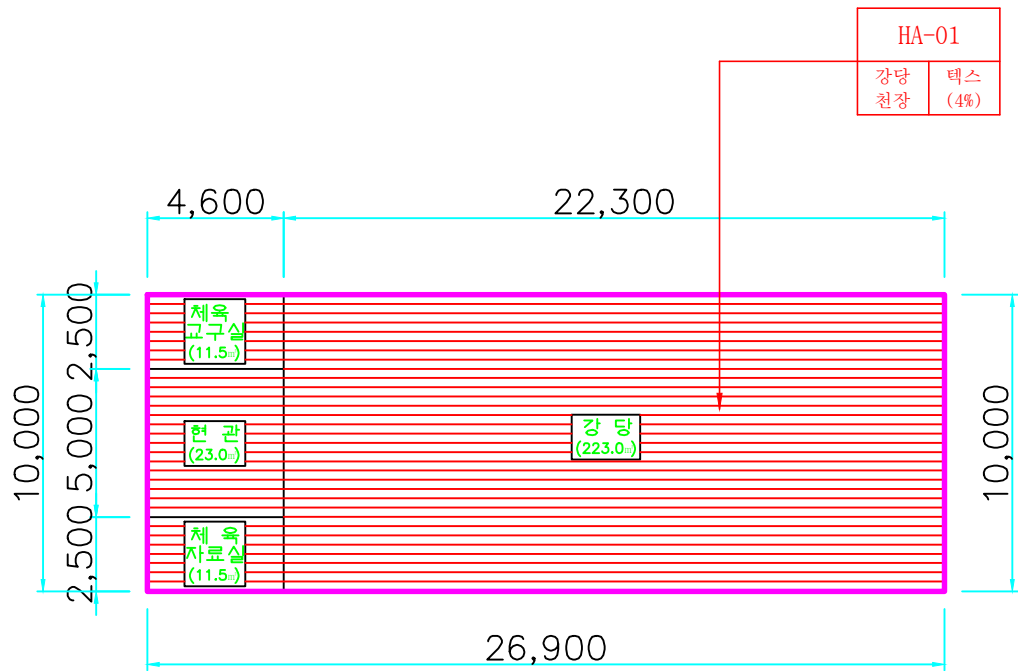

발산초등학교 강당동 지상1층 평면도

건축 자재명	그 림	건축 자재명	그 림
지붕재		바닥재	
천장재		분무재 (뿔칠재)	
벽재		내화 피복재	
배관재 (보온)		칸막이	
배관재 (연결)		비석면	
기타 물질			
시료위치		재 질	
1. 천장재 2. 바닥재 3. 벽 재 4. 지붕재 5. 보온재 6. 단열재 7. 분무재 8. 개스킷 9. 내화피복재 10. 기타물질		A. 텍 스 B. 슬레이트 C. 밤라이트 D. 석 고 E. 뿔 칠 재 F. 타 일 G. 유리섬유	
건축자재 인식표			
석면불검출		석면검출	
		검출구역	
발산초등학교			
WL-14-0730-A			
2014. 7. 30.			
유한회사 올림환경기술원			

시료번호	시료채취 장소	건축자재	동일구역	면적(m <sup>2</sup> )	석면종류	함유율 (%)	위해성 평가점수	위해성 등 급	기관명	발산초등학교
HA-01	창고 천장	밤라이트	-	82.72	백석면	9%	11	낮음	도면번호	WL-14-0730-A
HA-02	창고 벽체	밤라이트	-	36.18	백석면	9%	11	낮음		
HA-03	창고 지붕	슬레이트	-	246.77	백석면	12%	11	낮음	조사일자	2014. 7. 30.
HA-01	강당 천장	텍스	교구자료실, 현관	269.00	백석면	4%	11	낮음	조사기관	유한회사 울림환경기술원