


발산초등학교 본관동 지상1 층 평면도

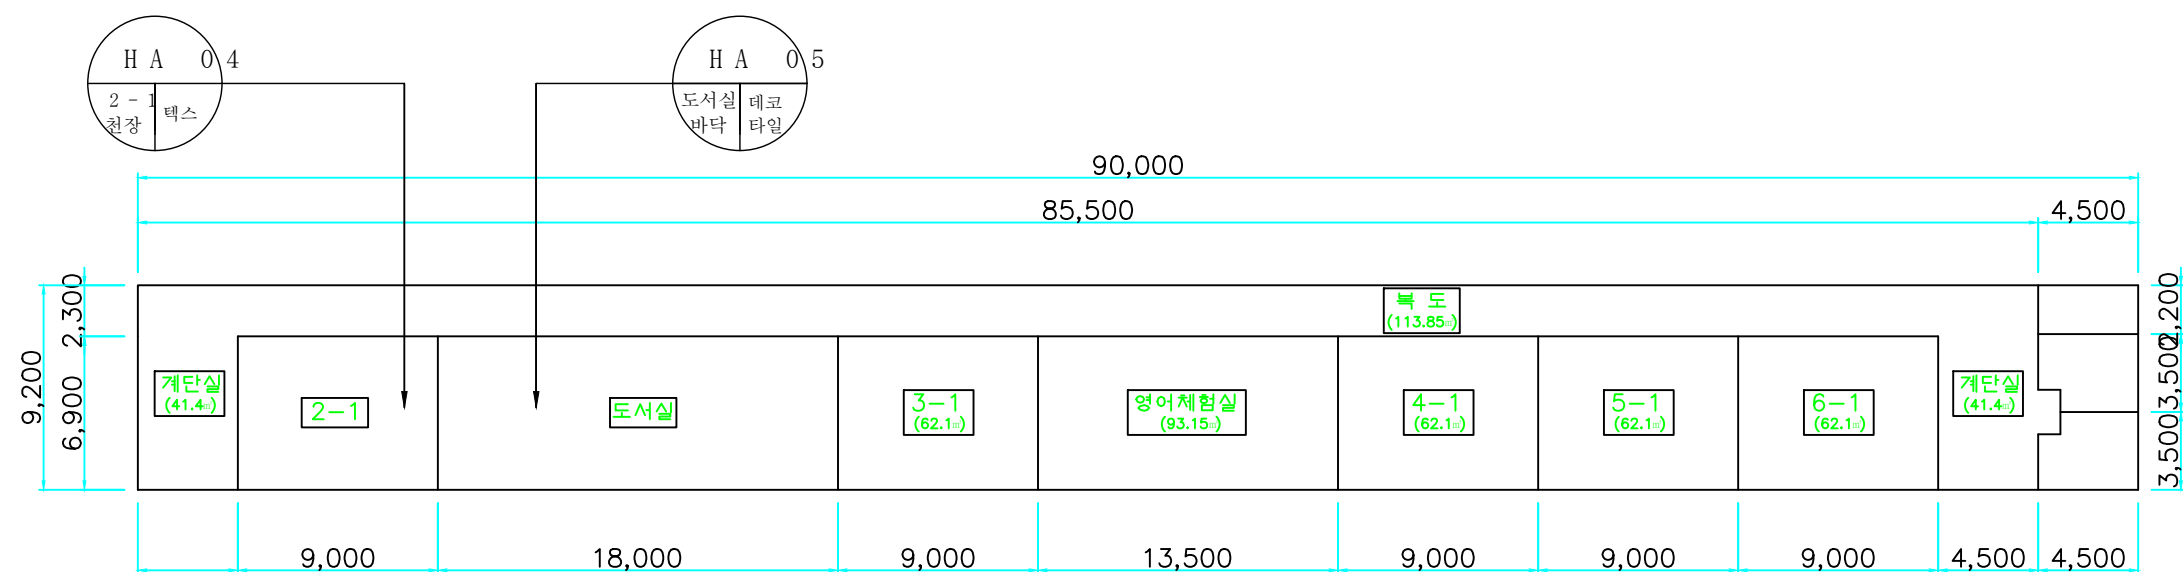

발산초등학교 본관동 지상2 층 평면도

건축 자재명	그 림	건축 자재명	그 림
지붕재		바닥재	
천장재		분무재 (뿔칠재)	
벽재		내화 피복재	
배관재 (보온)		칸막이	
배관재 (연결)		비석면	
기타 물질			
시료위치		재 질	
1 . 천장재		A . 텍	
2 . 바닥재		B . 슬레이	
3 . 벽 재		C . 밤라이	
4 . 지붕재		D . 석	
5 . 보온재		E . 뿔 칠	
6 . 단열재		F . 타	
7 . 분무재		G . 유리섬	
8 . 개스킷			
9 . 내화피복재			
10 . 기타물질			
건축자재 인식표			
석면불검출		석면검출	
		검출구역	

시료번호	시료채취 장소	건축자재	동일구역	면적(m ²)	석면종류	함유율 (%)	위해성 평가점수	위해성 등 급	기관명	발산초등학교
HA - 03	모란반 천장	텍스	-	-	석면불검출	-	-	-	도면번호	WL - 14 - 0730 -
HA - 06	3 - 1 천장	텍스	4 - 1 , 5 - 1 , 6 - 1 , 영어체험실, 계단실, - 복도	-	석면불검출	-	-	-		
									조사일자	2014 . 7 . 3
									조사기관	유한회사 올림환경기술원