


조경 계획 평면도

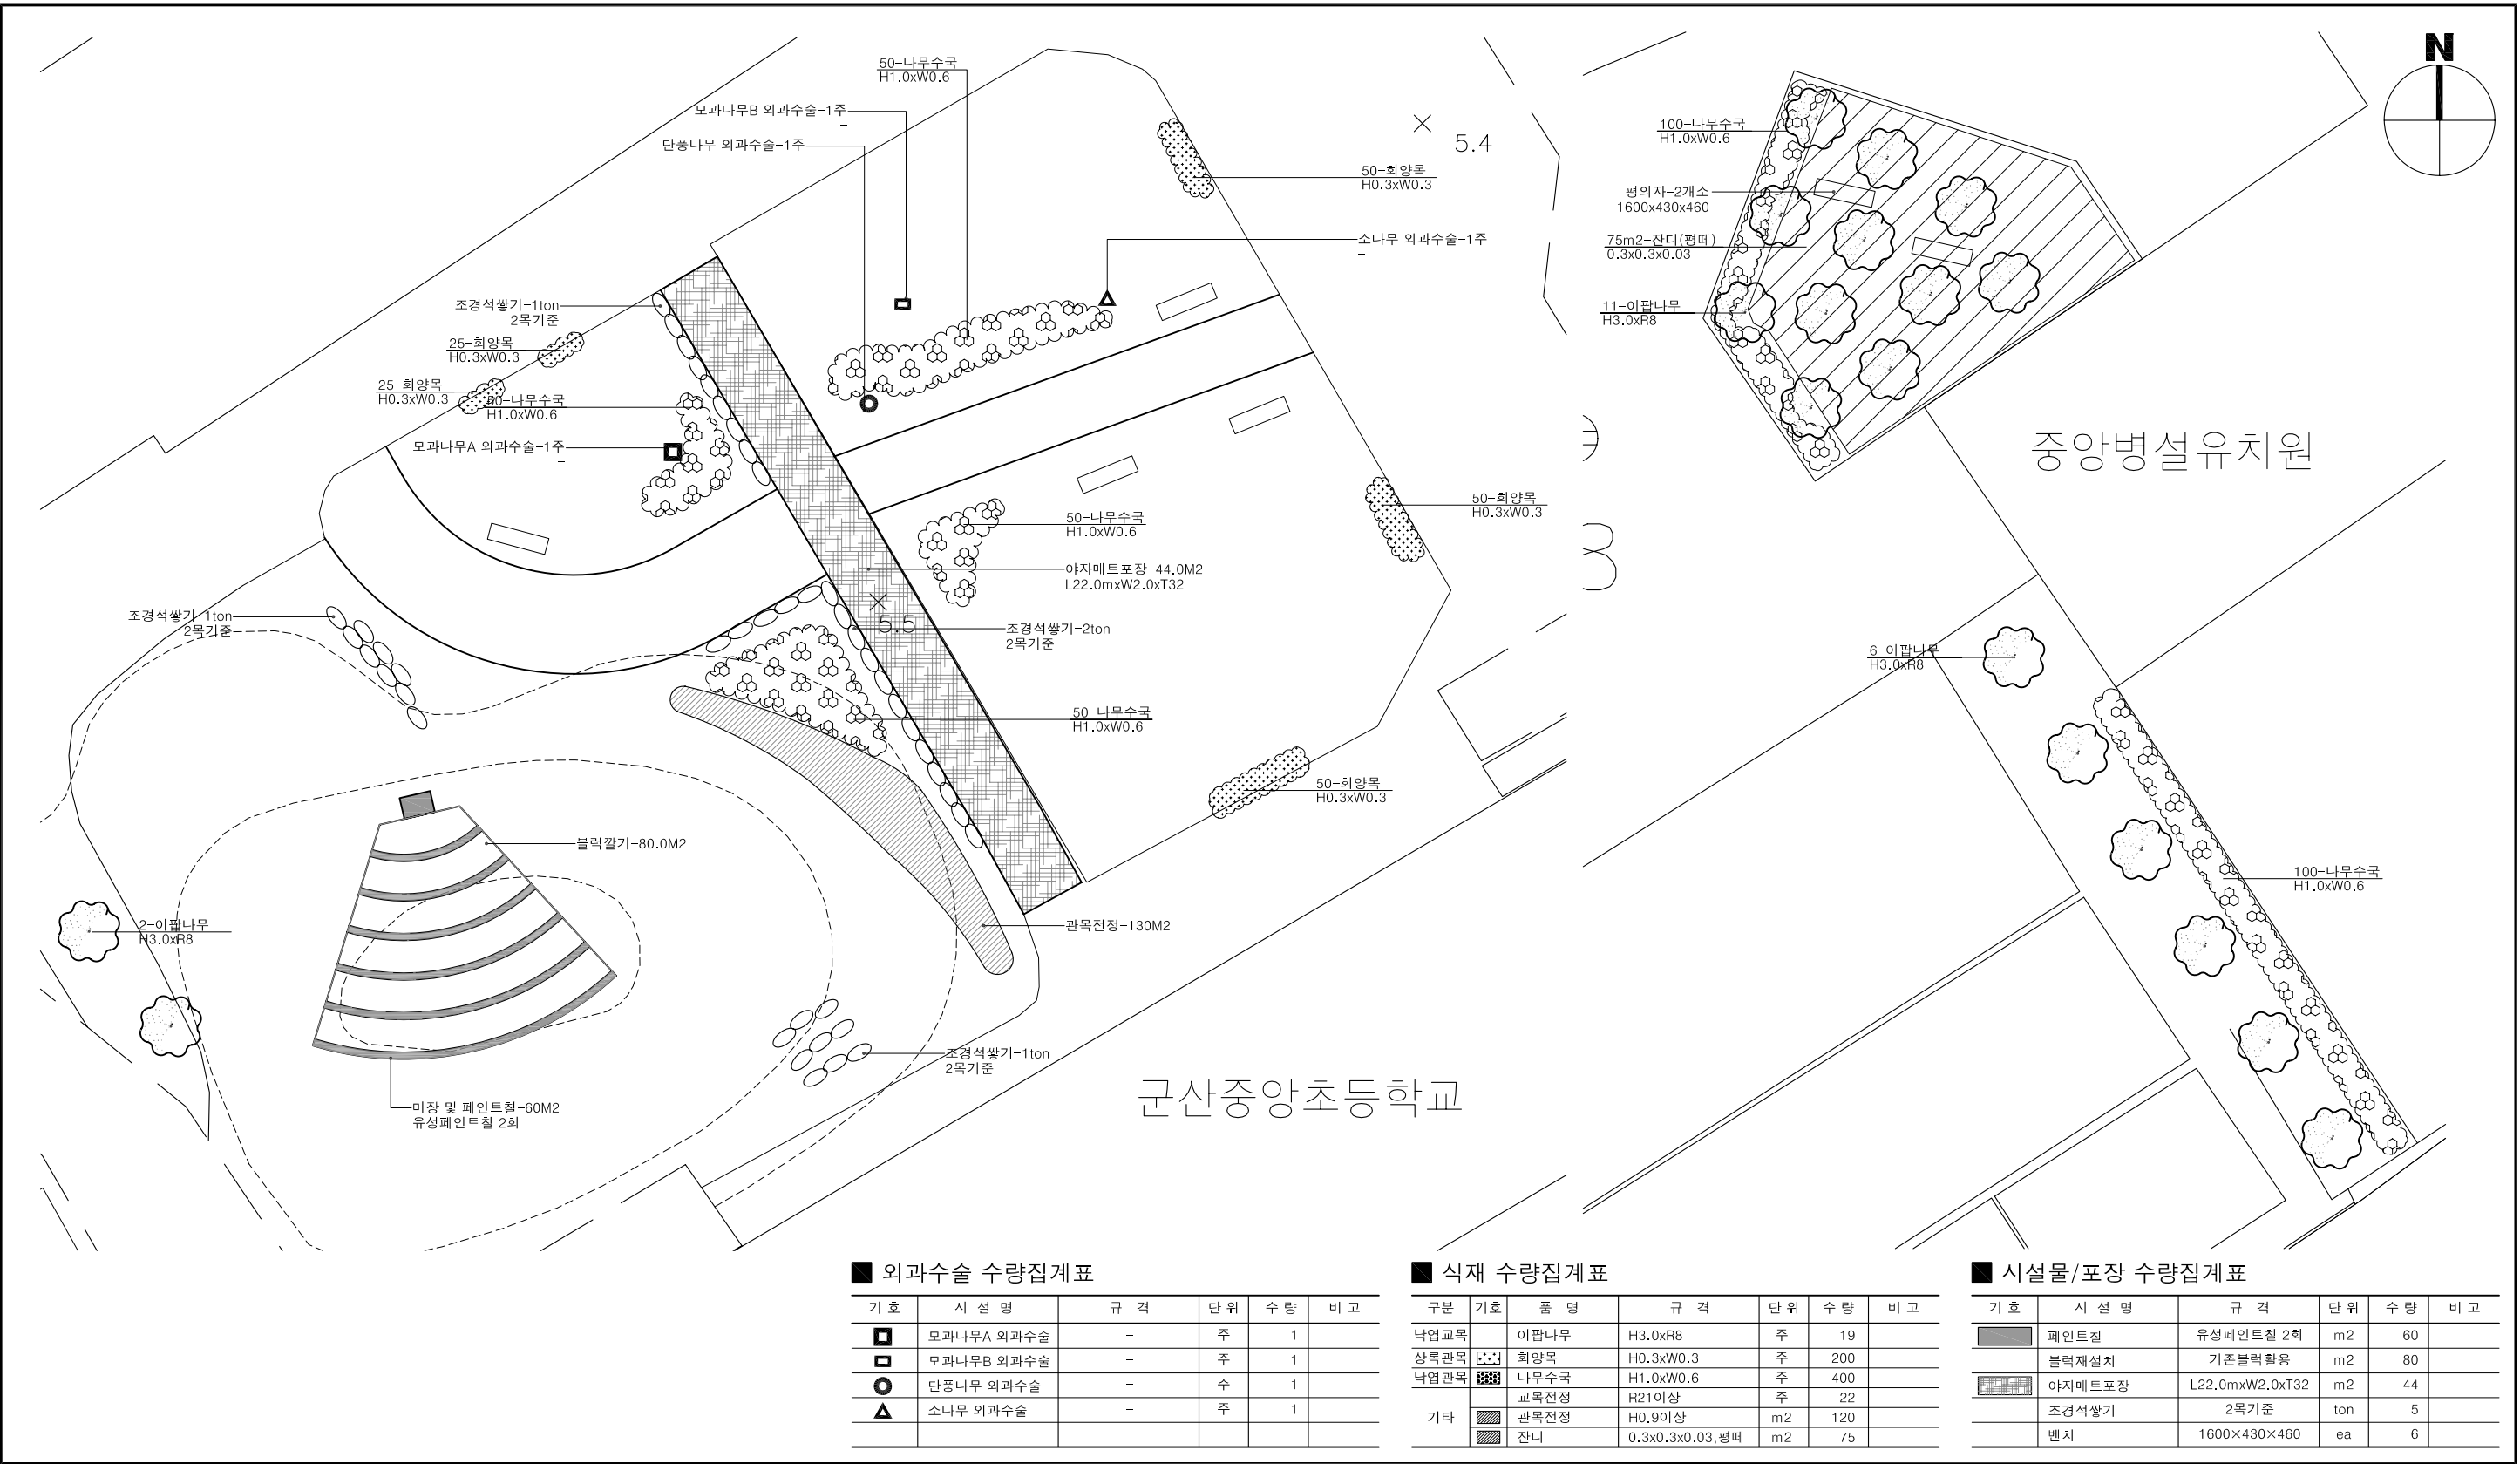

공 사 명	시 행 청	용 역 회 사	축 척	날 짜	과 업 참 여 자	도 면 명	도 면 번 호
PROJECT TITLE	시 행 청	용 역 회 사	SCALE	DATE	과 업 책 임 자 분 야 별 책 임 자 실 계	DRAWING TITLE	
2018년 명상숲(중앙초) 조성사업	군 산 시	(유) 세 종 건 설 기 술 SEJONG CONSTRUCTION TECHNOLOGY	A1 = 1/100 A3 = 1/200	2018. 05.	유 중 훈 이 동 철 김 기 현	조 경 계 획 평 면 도	L- 004