



시료위치	재 질
1. 천장재	A. 텍 스
2. 바닥재	B. 슬레이트
3. 벽 재	C. 밤라이트
4. 지붕재	D. 석 고
5. 보온재	E. 뿔 칠 재
6. 단열재	F. 타 일
7. 분무재	G. 유리섬유
8. 개스킷	
9. 내화피복재	
10. 기타물길	


시료번호	시료채취 장소	건축자재	동일구역	면적(m ²)	석면종류	함유율 (%)	위해성 평가점수	위해성 등 급	기관명	내용초등학교
HA-01	교무실 천장	텍스	교장실, 전산실, 2,3,6학년, 사량방, 과학실, 복도, 현관	496.8	백석면	4%	11	낮음	도면번호	WL-14-0724-A
HA-02	행정실 천장	텍스	도서실, 1학년, 방과후교실, 유치원	162.0	백석면	4%	11	낮음		
HA-04	화장실 칸막이	밤라이트	-	27.54	백석면	9%	11	낮음	조사일자	2014. 7. 24.
HA-05	화장실 천장	밤라이트	-	52.25	백석면	9%	11	낮음		
HA-06	행정실 벽체	밤라이트	-	19.44	백석면	9%	11	낮음	조사기관	유한회사 올림환경기술원
HA-12	창고 지붕	슬레이트	-	23.04	백석면	12%	11	낮음		

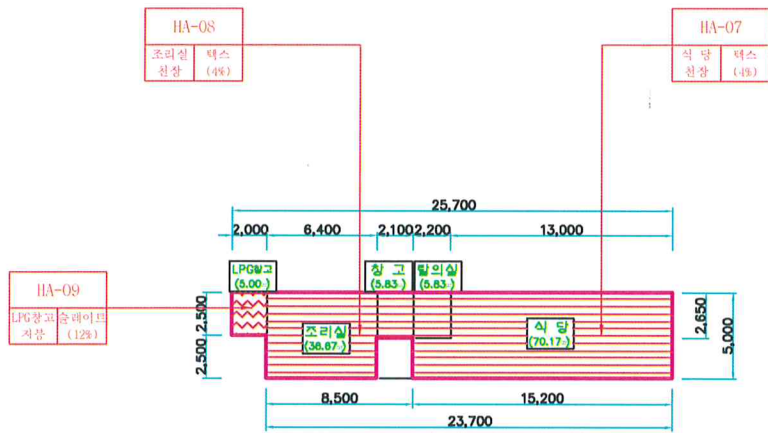

내홍초등학교 6동(식당동) 지상1층 평면도

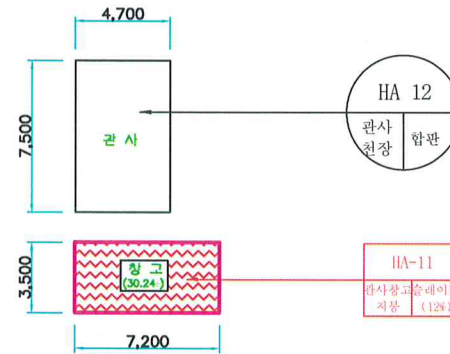

내홍초등학교 7동(관사동) 지상1층 평면도

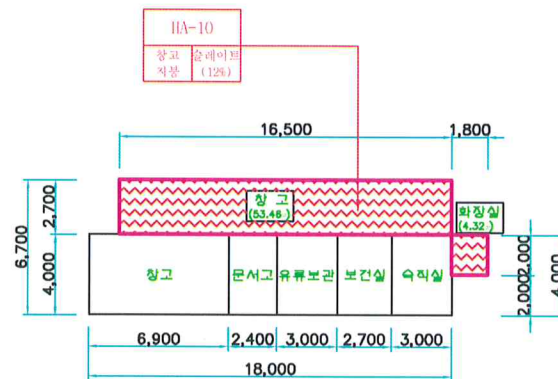

내홍초등학교 3,4동(창고동) 지상1층 평면도

건축 자재명	그 림	건축 자재명	그 림
지붕재		바닥재	
천장재		분무재 (뿔칠재)	
벽재		내화 피복재	
배관재 (보온)		칸막이	
배관재 (연결)		비석면	
기타 물질			

시료위치	재 질
1. 천장재 2. 바닥재 3. 벽 재 4. 지붕재 5. 보온재 6. 단열재 7. 분무재 8. 개스킷 9. 내화피복재 10. 기타물질	A. 텍 스 B. 슬레이트 C. 발라이트 D. 석 고 E. 뿔 칠 재 F. 타 일 G. 유리섬유

건축자재 인식표	
석면검출	석면검출
검출구역	

시료번호	시료채취 장소	건축자재	동일구역	면적(m ²)	석면종류	함유율 (%)	위해성 평가점수	위해성 등 급	기관명
HA-07	식당 천장	텍스	탈의실	70.17	백석면	4%	11	낮음	도면번호
HA-08	조리실 천장	텍스	창고	36.67	백석면	4%	11	낮음	조사일자
HA-09	LPG창고 지붕	슬레이트	-	5.00	백석면	12%	11	낮음	조사기관
HA-10	창고 지붕	슬레이트	화장실	53.46	백석면	12%	11	낮음	
HA-11	관사창고 지붕	슬레이트	-	30.24	백석면	12%	11	낮음	

내홍초등학교
WL-14-0724-B
2014. 7. 24.
유한회사 올림환경기술원