



시료번호	시료채취 장소	건축자재	동일구역	면적(m ²)	석면종류	함유율(%)	위해성 평가점수	위해성 등급	기관명
HA-07	식당 천장	텍스	탈의실	70.17	백석면	4%	11	낮음	기관명
HA-08	조리실 천장	텍스	창고	36.67	백석면	4%	11	낮음	도면번호
HA-09	LPG창고 지붕	슬레이트	-	5.00	백석면	12%	11	낮음	조사일자
HA-10	창고 지붕	슬레이트	화장실	53.46	백석면	12%	11	낮음	조사기관
HA-11	관사창고 지붕	슬레이트	-	30.24	백석면	12%	11	낮음	

건축자재명	그림	건축자재명	그림
지붕재		바닥재	
천장재		분부재 (뿔철재)	
벽재		내화 외복재	
배관재 (보온)		간막이	
배관재 (연결)		비석면	
기타 물질			
시료위치		재질	
1. 천장재		A. 텍스	
2. 바닥재		B. 슬레이트	
3. 벽재		C. 합판이트	
4. 지붕재		D. 석뿔철재	
5. 보온재		E. 타일	
6. 단열재		F. 유리섬유	
7. 분무재		G. 기타물질	
8. 게스킷			
9. 내화외복재			
10. 기타물질			
건축자재 인식표			
식면불검출		식면검출	
검출구역		내원초등학교	

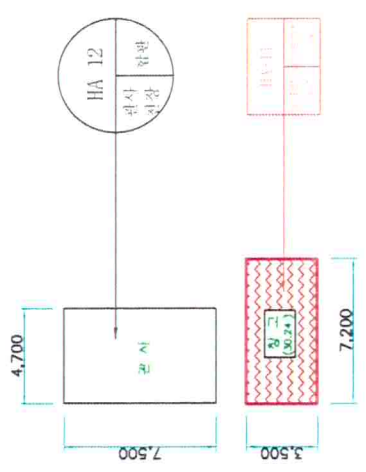



내원초등학교 7동(관사동) 지상1층 평면도
 관사동: 2019.4.8. ~ 4.15. 근사역세권 택지개발호 내 공사예
 슬레이트 철거 및 편을 철거.

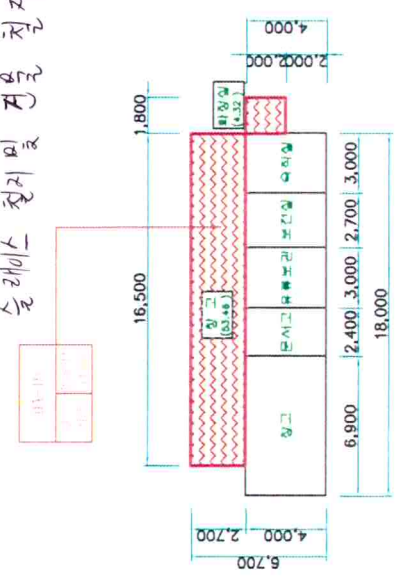

내원초등학교 3,4동(창고동) 지상1층 평면도

내원초등학교 6동(식당동) 지상1층 평면도

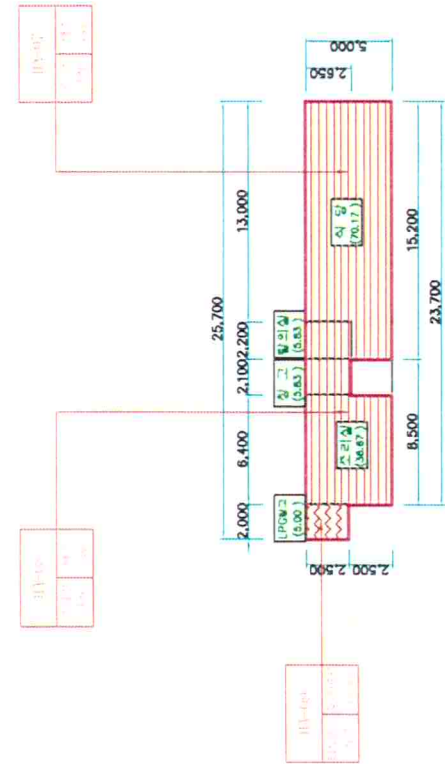

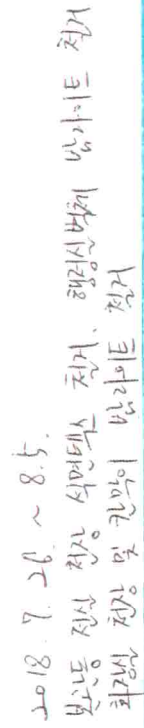

건축 자재명	그림	건축 자재명	그림
지붕재		바닥재	
천장재		분부재 (뿔철재)	
벽재		내화 외복재	
배관재 (보온)		칸막이	
배관재 (연결)		비석면	
기타 물질			
시료위치		채 절	
1. 천장재 2. 바닥재 3. 벽 재 4. 지붕재 5. 보온재 6. 단열재 7. 분무재 8. 게스킷 9. 내화외복재 10. 기타물질		A. 텍 스 B. 슬레이트 C. 말라이트 D. 석 코 고 E. 뿔 철 재 F. 타 일 G. 유리설유	
<div style="display: flex; justify-content: space-between;"> <div> </div> <div> 건축자재 인식표 </div> </div>			
<div style="display: flex; align-items: center;"> <div style="margin-left: 10px;"> 석면불침술 <input type="text"/> </div> </div>		<div style="display: flex; align-items: center;"> <div style="margin-left: 10px;"> 석면검출 검출구역 </div> </div>	

2018. 7. 26 ~ 8.5.

본동 전상 천장 석면텍스 제거, 행랑신벽체 남사이드 천거

회경실 천장 및 칸막이 반라이트 천거

내홍초등학교 1동(본관) 지상1층 평면도

시료번호	시료채취 장소	건축자재	동일구역	면적(m ²)	석면종류	함유율 (%)	위해성 평가점수	위해성 등급	기관명
HA-01	교무실 천장	텍스	교광실, 전산실, 2,3,6학년, 사량방, 과학실, 복도, 현관 도서관, 1학년, 방과후교실, 유치원	496.8	백석면	4%	11	낮음	도면번호
HA-02	행정실 천장	텍스		162.0	백석면	4%	11	낮음	조사이일자
HA-04	화장실 칸막이	밤라이트		-	-	-	11	낮음	조사기관
HA-05	화장실 천장	밤라이트		27.54	백석면	9%	11	낮음	
HA-06	행정실 벽체	밤라이트		52.25	백석면	9%	11	낮음	
HA-12	창고 지붕	슬라이트		19.44	백석면	9%	11	낮음	
				23.04	백석면	12%	11	낮음	