


내홍초등학교 1동(본관) 지상1층 평면도

건축 자재명	그림	건축 자재명	그림
지붕재		벽돌	
단열재		배관재 (보온)	
바닥재		배관재 (연결)	
천장재		기타 물결	
내외 외벽재		시료위치	
관마미		재질	
비석면		1. 천장재 2. 바닥재 3. 벽 4. 지붕재 5. 보온재 6. 단열재 7. 분무재 8. 개스킷 9. 내외외벽재 10. 기타물결	

시료번호	시료채취 장소	건축자재	동일구역	면적(㎡)	석면종류	함유율 (%)	위해성 평가점수	위해성 등급	기관명
HA-01	교문식 천장	텍스	교문식, 전산실, 2, 3, 4학년, 사방방, 과학실, 복도, 현관	406.8	백석면	4%	11	낮음	도면번호
HA-02	행정실 천장	백석면	도식실, 1학년, 방과후교실, 유익관	406.8	백석면	4%	11	낮음	
HA-04	화장실 관막이	발라이트		27.54	백석면	9%	11	낮음	조사일자
HA-05	화장실 천장	발라이트		27.54	백석면	9%	11	낮음	2014. 7. 24.
HA-06	화장실 벽체	발라이트		19.44	백석면	5%	11	낮음	유한회사 유한환경기술원

2021. 10. 17 ~ 10. 11 생장관 5면 제거작

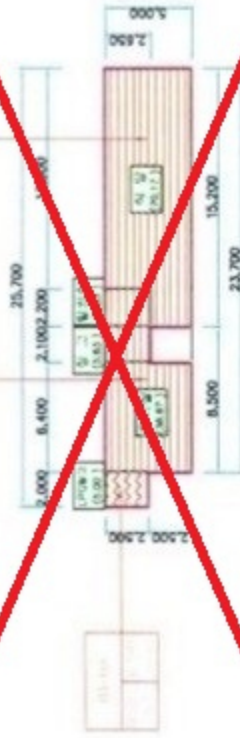


내홍초등학교 6동(식당동) 지상1층 평면도

내홍초등학교 7동(관사동) 지상1층 평면도

관사동: 2019. 4. 8. ~ 4. 15. 근산역세권 센터개발로 내 홍대  
슬래브 철거 및 전을 철거.

2021. 1. 18 ~ 22.  
근산역세권센터개발로  
내 홍대에서 다뤄질 예정  
내 홍대 철거 및 전을 철거

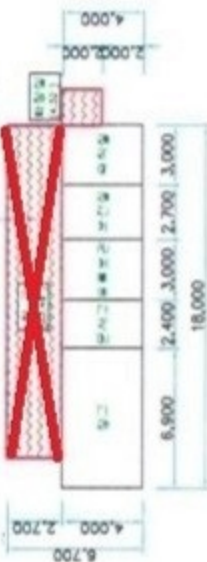

내홍초등학교 3.4동(창고동) 지상1층 평면도

시도번호	시도채워 장소	건축자재	동일구역	면적(m <sup>2</sup> )	석면종류	함유율(%)	위해성 평가점수	위해성 등급	기원명
HA-07	식당, 조리실	테스	탈의실	70.17	배시면	1%	11	낮음	도면번호
HA-08	조리실, 전장	테스		26.67	배시면	4%	11	낮음	2014. 7. 24.
HA-09	관사동, 계단	슬레이트		5.00	배시면	1%	11	낮음	유한회사 올림환경기술원
HA-10	관사동, 계단								
HA-11	관사동, 계단								

건축자재명	그림	건축자재명	그림
지붕재		바닥재	
천장재		분무재	
벽재		배설재	
배관재 (보온)		관파이	
배관재 (연결)		비석면	
기타		시료위치	
물길		1. 천장재	A. 텍스
		2. 바닥재	B. 슬레이트
		3. 벽재	C. 팔라이트
		4. 지붕재	D. 석면
		5. 보온재	E. 펄스
		6. 단열재	F. 타일
		7. 분무재	G. 유리섬유
		8. 제스킷	
		9. 배설재	
		10. 기타물길	
		건축자재 일람표	
		시도번호	
		검출구역	