


시료번호	시료채취 장소	건축자재	동일구역	면적(㎡)	석면종류	함유율(%)	위해성 평가점수	위해성 등급	기관명
HA-02	행정실 천장	텍스	교장실, 체육부실, 학생부실, 영어전용교실	398.25	백식면	4%	11	낮음	도면번호
HA-07	과학실1 천장	텍스	과학준비실, 복도	242.21	백식면	4%	11	낮음	조사일자
HA-08	가사실 벽체	발라이트	-	19.50	백식면	9%	11	낮음	2014. 7. 31.
									유한회사 올림환경기술원

시료번호	시료채취 장소	건축자재	동일구역	면적(㎡)	석면종류	함유율(%)	위해성 평가점수	위해성 등급	기관명
HA-01	복도 천장	복도 천장	복도 천장	20.550	백식면	4%	11	낮음	도면번호
HA-02	복도 천장	복도 천장	복도 천장	104.900	백식면	4%	11	낮음	조사일자
HA-03	복도 천장	복도 천장	복도 천장	9.000	백식면	4%	11	낮음	2014. 7. 31.
HA-04	복도 천장	복도 천장	복도 천장	9.000	백식면	4%	11	낮음	유한회사 올림환경기술원
HA-05	수납실 천장	수납실 천장	수납실 천장	9.000	백식면	4%	11	낮음	도면번호
HA-06	복도 천장	복도 천장	복도 천장	13.500	백식면	4%	11	낮음	조사일자
HA-07	과학실1 천장	과학실1 천장	과학실1 천장	9.000	백식면	4%	11	낮음	2014. 7. 31.
HA-08	가사실 벽체	가사실 벽체	가사실 벽체	19.500	백식면	9%	11	낮음	유한회사 올림환경기술원

서홍중학교 본관동 지상1층 평면도

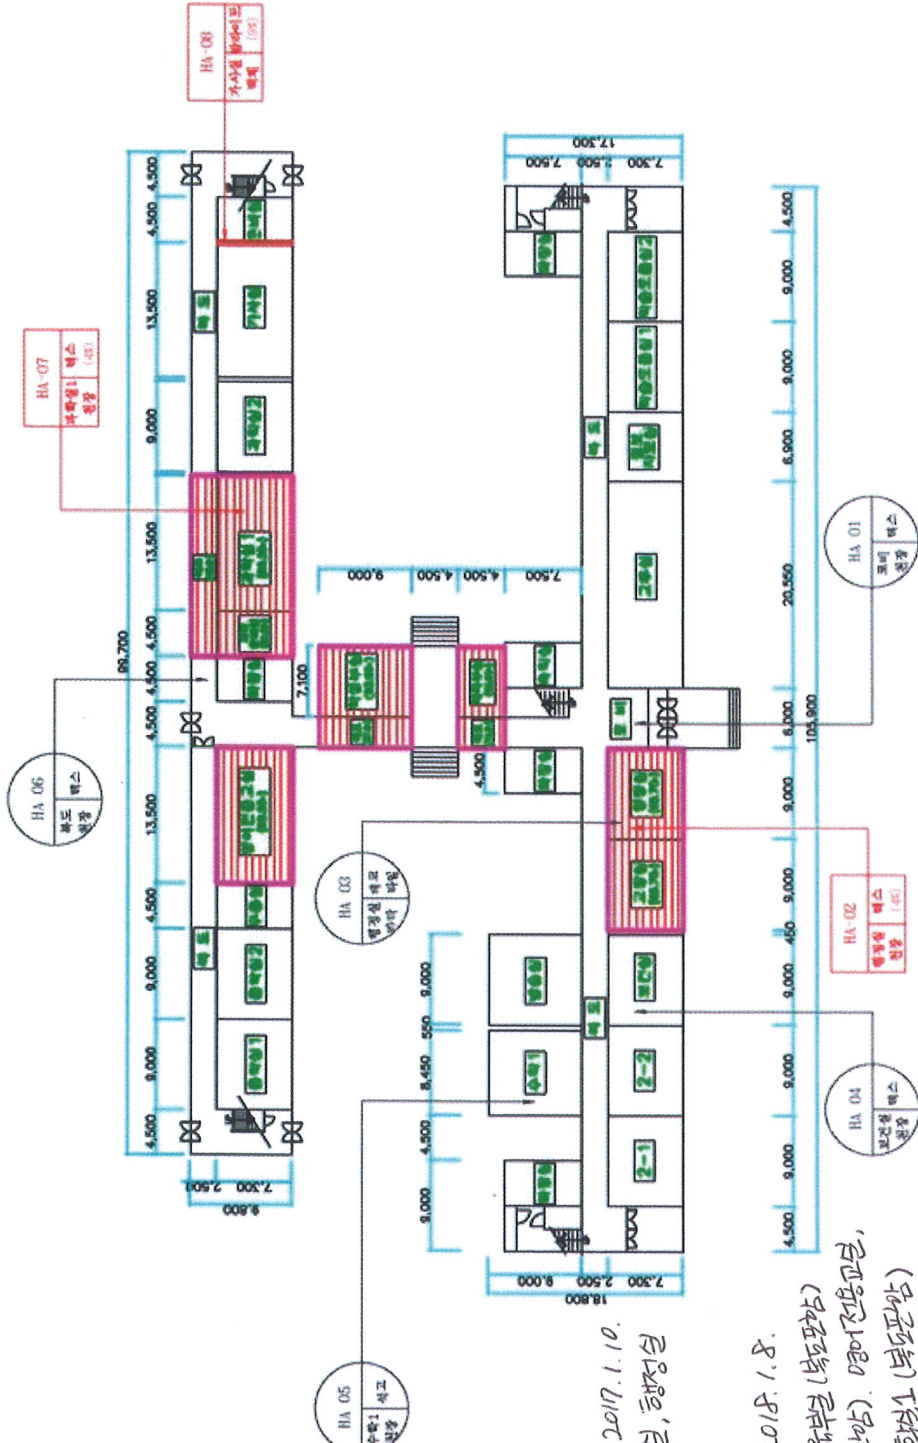

2016.12.20. ~ 2017.1.10.
본관동 1층 교장실, 행정실
석면절거


2018.1.4. ~ 2018.1.8.
본관동 1층 체육부실 (복도판함)
과학실 (복도판함), 영어전용교실,
과학준비실, 과학실1 (복도판함)
과학실2, 가사실, 준비실 석면절거

건축자재명	그림	건축자재명	그림
지붕재		바닥재	
천장재		분무재 (방청재)	
벽재		내화 피복재	
배관재 (보온)		칸막이	
배관재 (연결)		비석면	
기타 물결			
시료위치		재질	
1. 천장재 2. 바닥재 3. 벽재 4. 지붕재 5. 보온재 6. 단열재 7. 분무재 8. 캐스킷 9. 내화피복재 10. 기타물결		A. 텍스 B. 슬레이트 C. 발라이트 D. 석 E. 뿔철재 F. 타 G. 유리섬유	
건축자재 인식표			
시료번호		시료번호	
석면발견률		석면발견률	
검출구역		검출구역	

건축 자재명	그림	건축 자재명	그림
저공재		바닥재	
천장재		분무재 (폼칠재)	
벽재		내화 외복재	
배관재 (보온)		칸막이	
배관재 (연결)		비석면	
기타 물질			
시료위치	1. 천장재 2. 바닥재 3. 벽재 4. 지붕재 5. 보온재 6. 단열재 7. 분무재 8. 캐스킷 9. 내화외복재 10. 기타물질		
채질	A. 테라스 B. 슬래스트 C. 발라이트 D. 석고 E. 뿔철재 F. 타일 G. 유리섬유		

건축자재 인식표	 시공번호 (표기방법)
석면불검출	 석면불검출
검출구역	 검출구역

기관명	서흥중학교
도면번호	HL-14-0731-B
조사업자	2014. 7. 31.
조사기관	유한회사 올림환경기술원

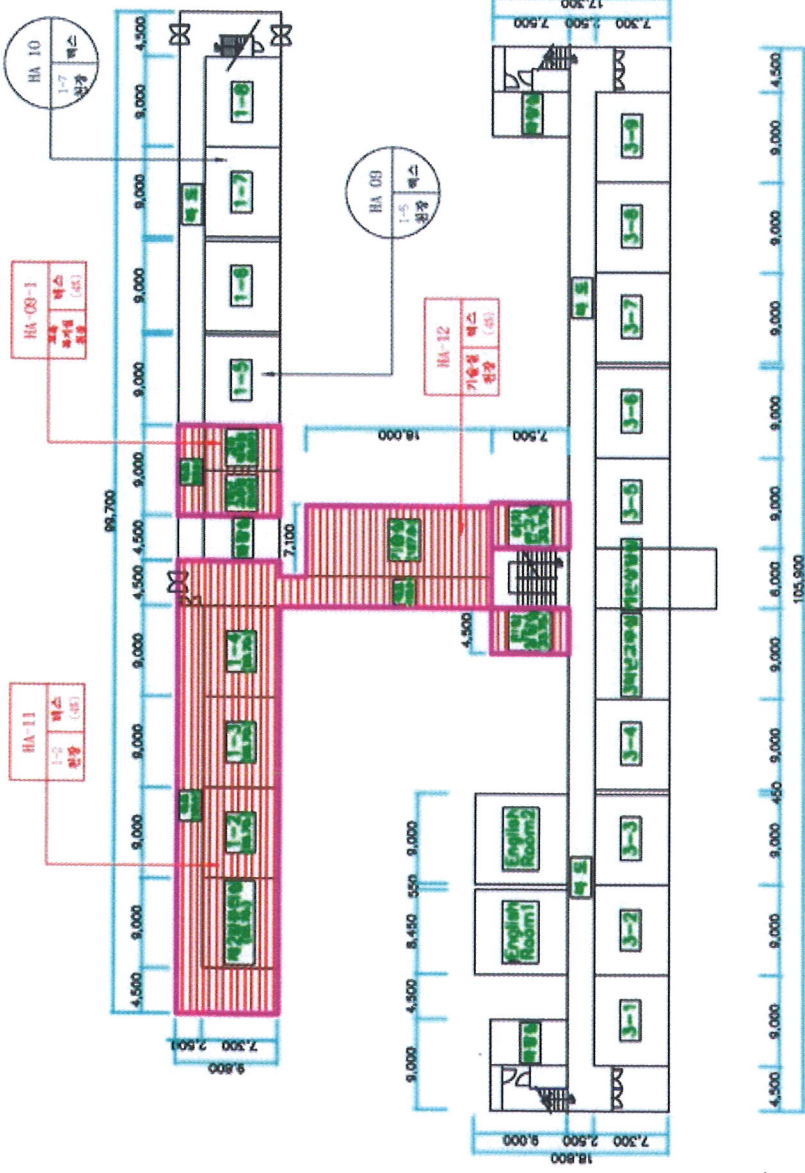

건축 자재명	그림	건축 자재명	그림
지붕재		바닥재	
천장재		분무재 (폼칠재)	
벽재		내화 외복재	
배관재 (보온)		칸막이	
배관재 (연결)		비석면	
기타 물결			
시료위치		재 결	
1. 천장재 2. 바닥재 3. 벽 재 4. 지붕재 5. 보온재 6. 단열재 7. 분무재 8. 게스킷 9. 내화외복재 10. 기타물결		A. 텍 스 B. 슬레이트 C. 방라이트 고 D. 석 락 E. 뽕 질 채 F. 타 일 G. 유리섬유	
건축자재 인식표			
석면불연물		석면점유율	
		결출구역	
시료번호	HA-01	기관명	서흥중학교
면적(m ²)	8.4	도면번호	WL-14-0731-D
합유율 (%)	4%	조사일자	2014. 7. 31.
위해성 평가점수	11	조사기관	유한회사 올림환경기술원
위해성 등급	낮음		

시료번호	시료채취 장소	건축자재	동일구역	면적(m ²)	석면종류	함유율 (%)	위해성 평가점수	위해성 등급	기관명
HA-01	임구 천장	텍스	-	8.4	백석면	4%	11	낮음	도면번호
									조사일자
									조사기관

HA 13
중구
원상
텍스

HA-01
임구
천장
텍스

2,600 10,800 29,000 42,400

2,300 2,700 2,000 0.008,000 10,000

3,400 39,000


10,000 9,000 20,000 15,800 4,200 3,500 2,000 3,500

9,000 20,000

서흥중학교 식생활관동 지상1층 평면도

서흥중학교 승리관동 지상1층 평면도

2016. 12. 20. ~ 2017. 1. 10.
승리관동 석면절거

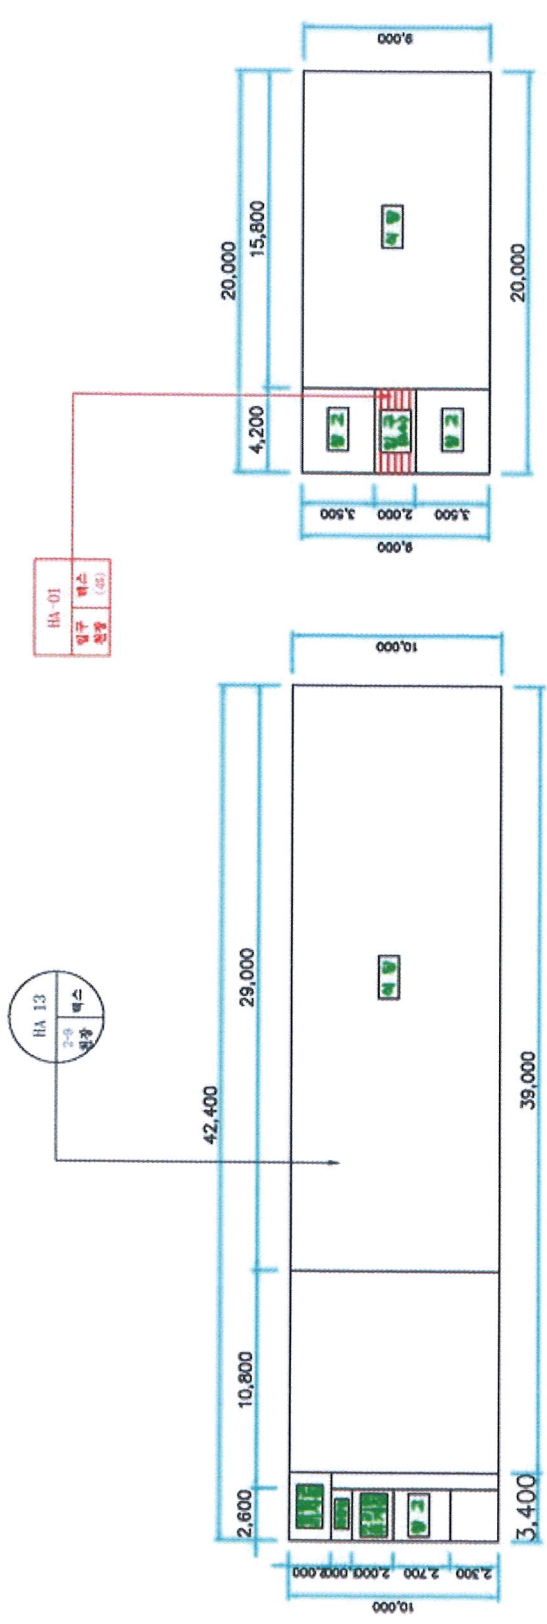

서흥중학교 식생활관동 지상1층 평면도

2016. 12. 20. ~ 2017. 1. 10.

승리관동 석면절거