





과학관 1층 평면도(변경후)

축척:1/300(A3)

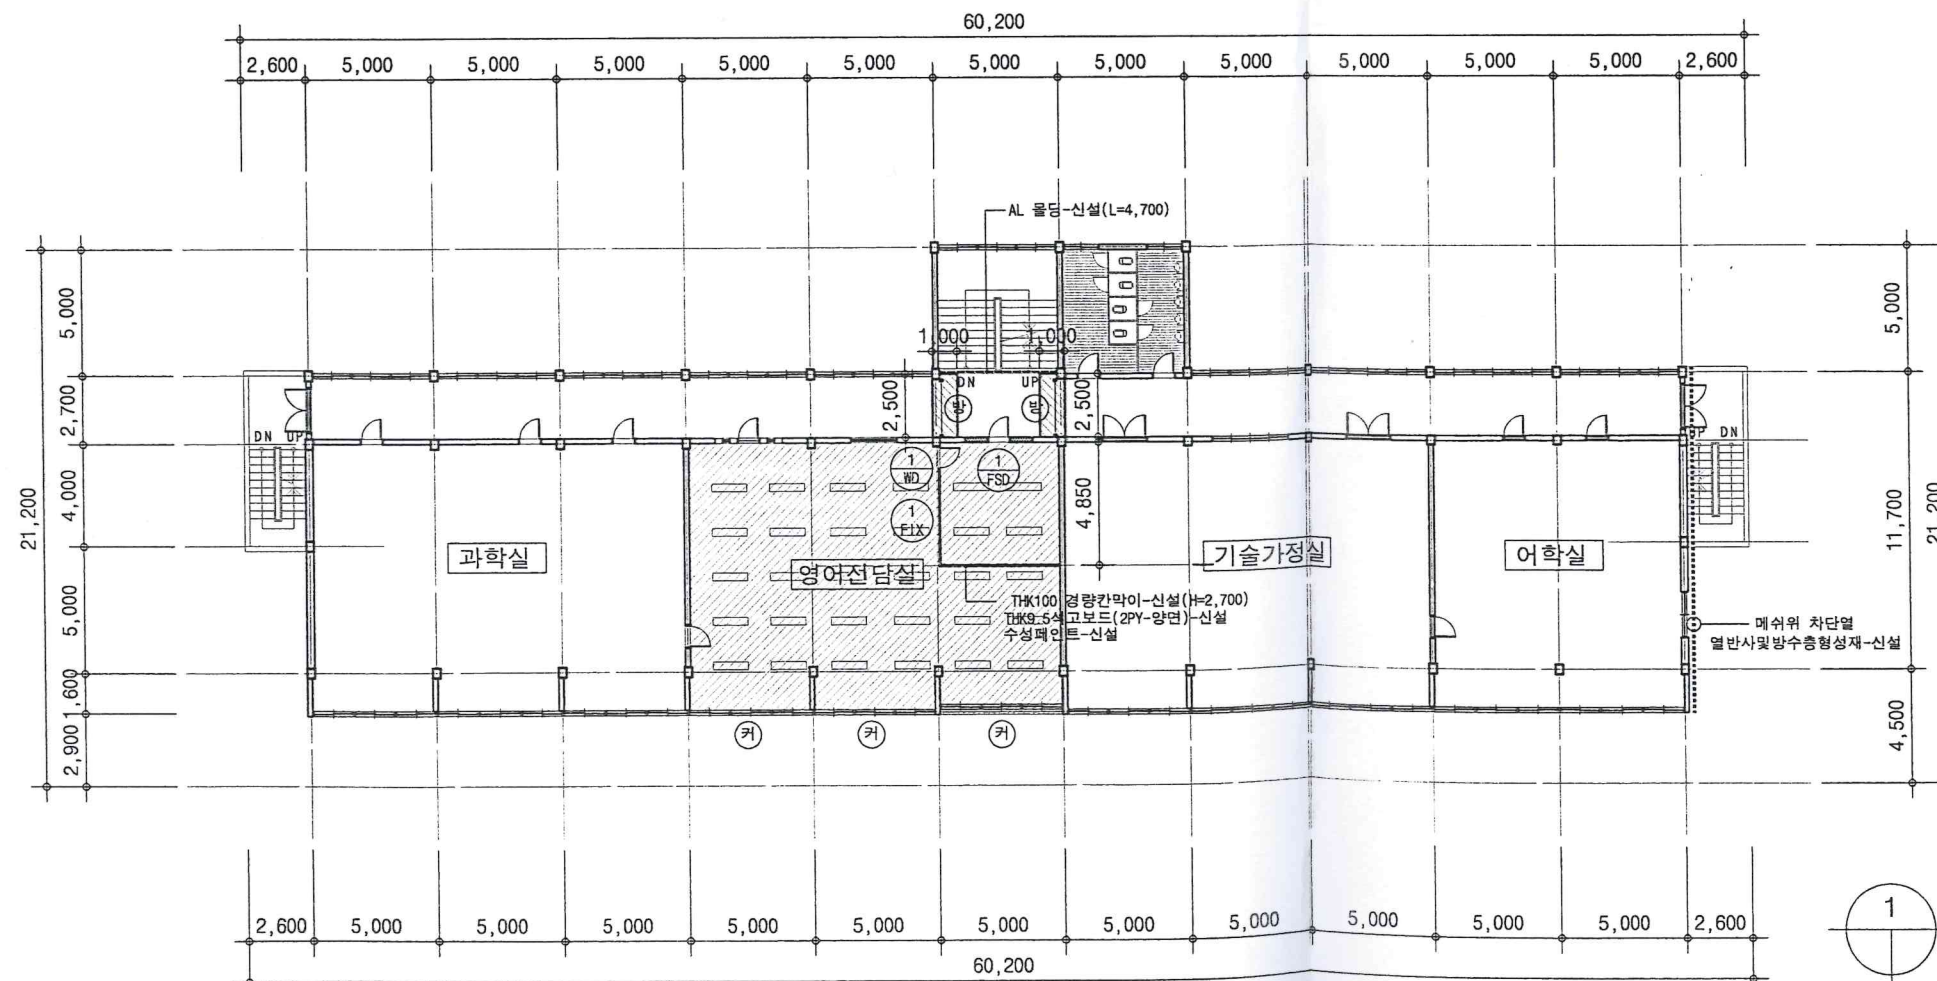

과학관 2층 평면도(변경후)

축척:1/300(A3)

범	례	내	용
		무석면텍스 신설	
		무석면텍스 신설	
		경량칸막이 신설	
(커)		커텐박스 신설 (3개소)	
(방)		방화셔터 신설 (4개소) 2층 2개소, 3층 2개소	
		갑종방화문 신설 (2개소) 2층 1개소, 3층 1개소	
		1.08 시멘트벽돌 쌓기 THK18 몰탈위 수성페인트 -신설 (H=2,700)	
		매쉬워 차단열 ***** 열 반사및 왕수층형성제-신설	

기호	날짜	주소사항
발주처		
<div style="display: flex; align-items: center;"> <div> <p style="font-size: 1.2em; margin: 0;">전라북도 군산교육지원청</p> <p style="font-size: 0.8em; margin: 0;">JEOLLABUKDO GUNSAN OFFICE OF EDUCATION</p> </div> </div>		
사실명		
<p style="font-size: 1.2em; margin: 0;">군산고 (구)식생활관</p> <p style="font-size: 1.2em; margin: 0;">리모델링 및 기타공사</p>		
설계사		
	<p style="font-size: 1.2em; margin: 0;">(유) 영화</p> <p style="font-size: 0.8em; margin: 0;">YOUNGHA ARCHITECT</p> <p style="font-size: 0.8em; margin: 0;">TEL. 063. 581. 5810, 4521</p>	
용도		
제도	검토1	검토2
승인		
날짜		
저작권		
출력속치		
A1: 1/ 150 A3: 1/ 300		
도면명		
<p style="font-size: 1.2em; margin: 0;">과학관</p> <p style="font-size: 1.5em; margin: 10px 0 0 0;">1,2층평면도(변경후)</p>		
도면번호		Rev.