
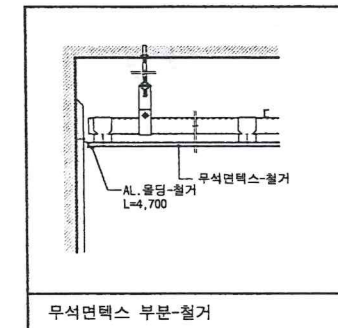


1 과학관 2층 평면도(철거)  
축척: 1/300(A3)

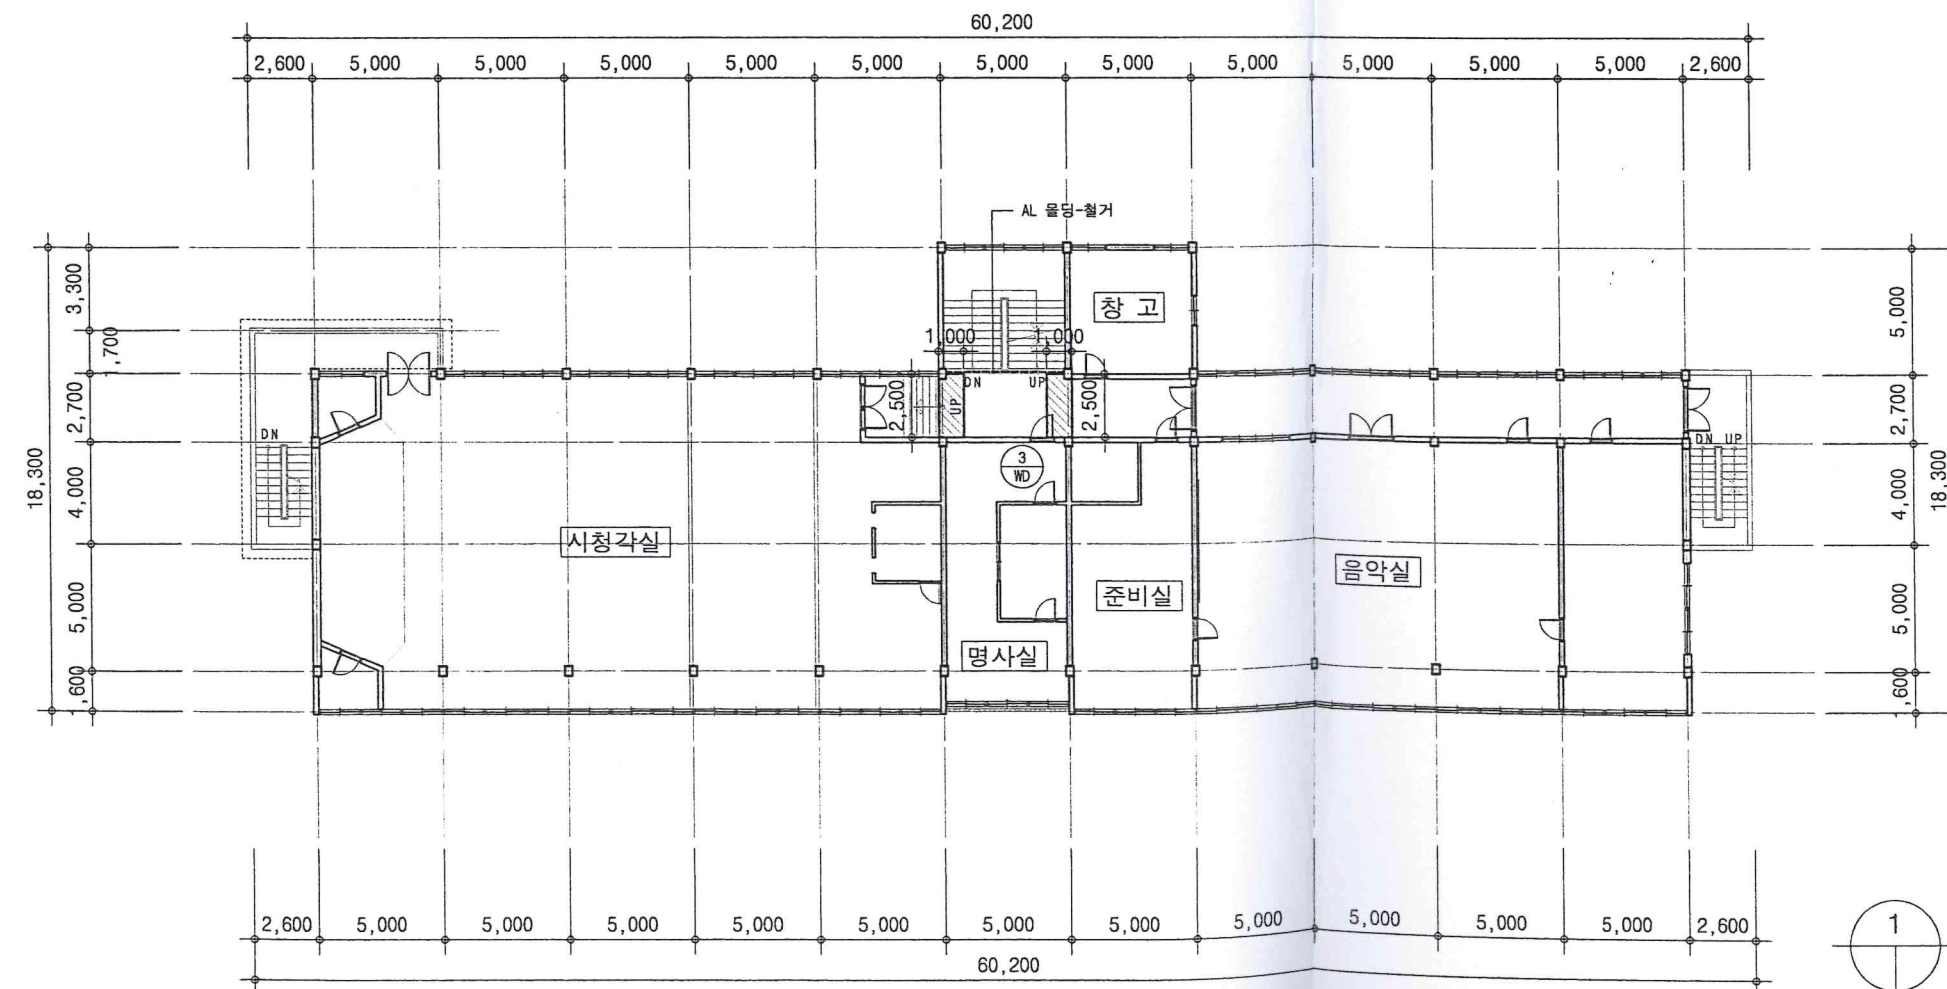

1 과학관 3층 평면도(철거)  
축척: 1/300(A3)

카탈로그 / 주기

1. 철거 부분

범례	내용
	석면텍스 철거
	무석면텍스 철거
	경량칸막이 철거
(커)	커튼박스 철거

무석면텍스 부분-철거

석면텍스 부분-철거

커튼박스 부분-철거

기호 날짜 주요사항

발주처

전라북도 군산교육지원청  
JEOLLABUKDO GUNSAN OFFICE OF EDUCATION

사업명

군산고 (구)식생활관  
리모델링 및 기타공사

설계사

영화  
YOUNGHA A  
TEL. 053. 581. 5810, 452

용도

제도 검토1 검토2 승인

날짜

제작명

출력축척

1/150 1/300

도면명

과학관  
2,3층평면도(철거)

도면번호 Rev.

A - 031