


										<div> <div>건축 자재명</div> <div>그 림</div> </div>	<div> <div>건축 자재명</div> <div>그 림</div> </div>
										지붕재	바닥재
										천장재	분무재 (뿔칠재)
										벽재	내화 피복재
										배관재 (보온)	칸막이
										배관재 (연결)	비석면
										기타 물질	
										시료위치	재 질
										<div> <div>1 . 천장재</div> <div>2 . 바닥재</div> <div>3 . 벽 재</div> <div>4 . 지붕재</div> <div>5 . 보온재</div> <div>6 . 단열재</div> <div>7 . 분무재</div> <div>8 . 개스킷</div> <div>9 . 내화피복재</div> <div>10 . 기타물질</div> </div>	<div> <div>A . 텍</div> <div>B . 슬레이</div> <div>C . 밤라이</div> <div>D . 석</div> <div>E . 뿔 칠</div> <div>F . 타</div> <div>G . 유리섬</div> </div>
										건축자재 인식표	
										<div> <div>시료번호</div> <div>시료위치 건축자재</div> </div>	<div> <div>시료번호</div> <div>시료위치 건축자재 (함유율)</div> </div>
										석면불검출	석면검출
										<div></div>	검출구역
시료번호	시료채취 장소	건축자재	동일구역	면적(m ²)	석면종류	함유율 (%)	위해성 평가점수	위해성 등 급	기관명	바다유치원	
HA - 08	창고 천장	텍스	계단실	-	석면불검출	-	-	-	도면번호	WL - 14 - 0725 -	
									조사일자	2014 . 7 . 2	
									조사기관	유한회사 울림환경기술원	

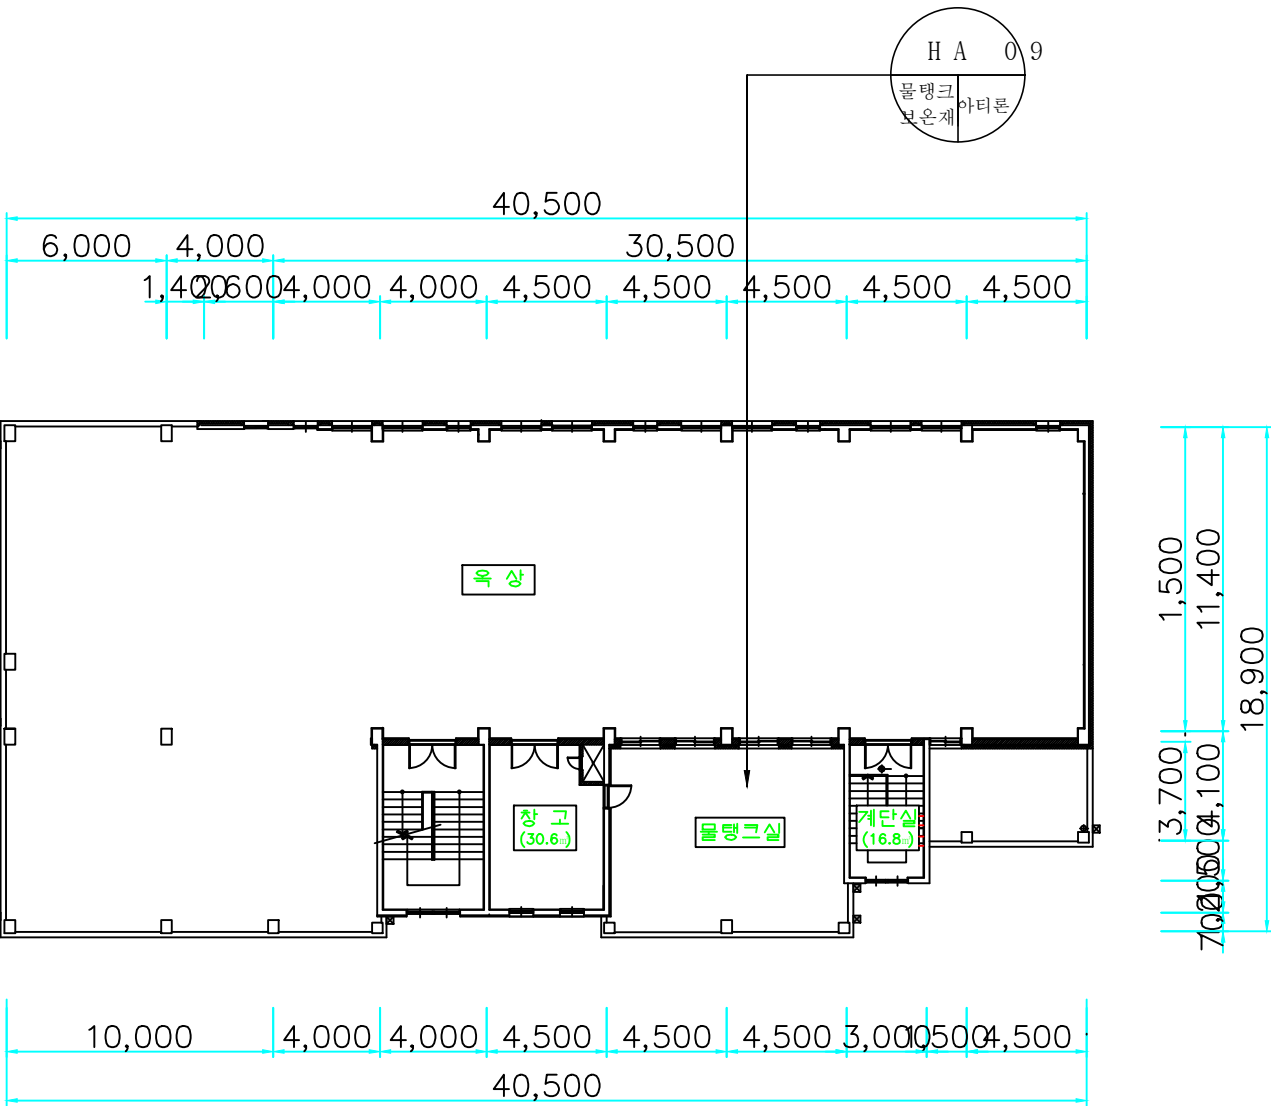

바다유치원 본관동 지상3층 평면도