


"A" 상세도

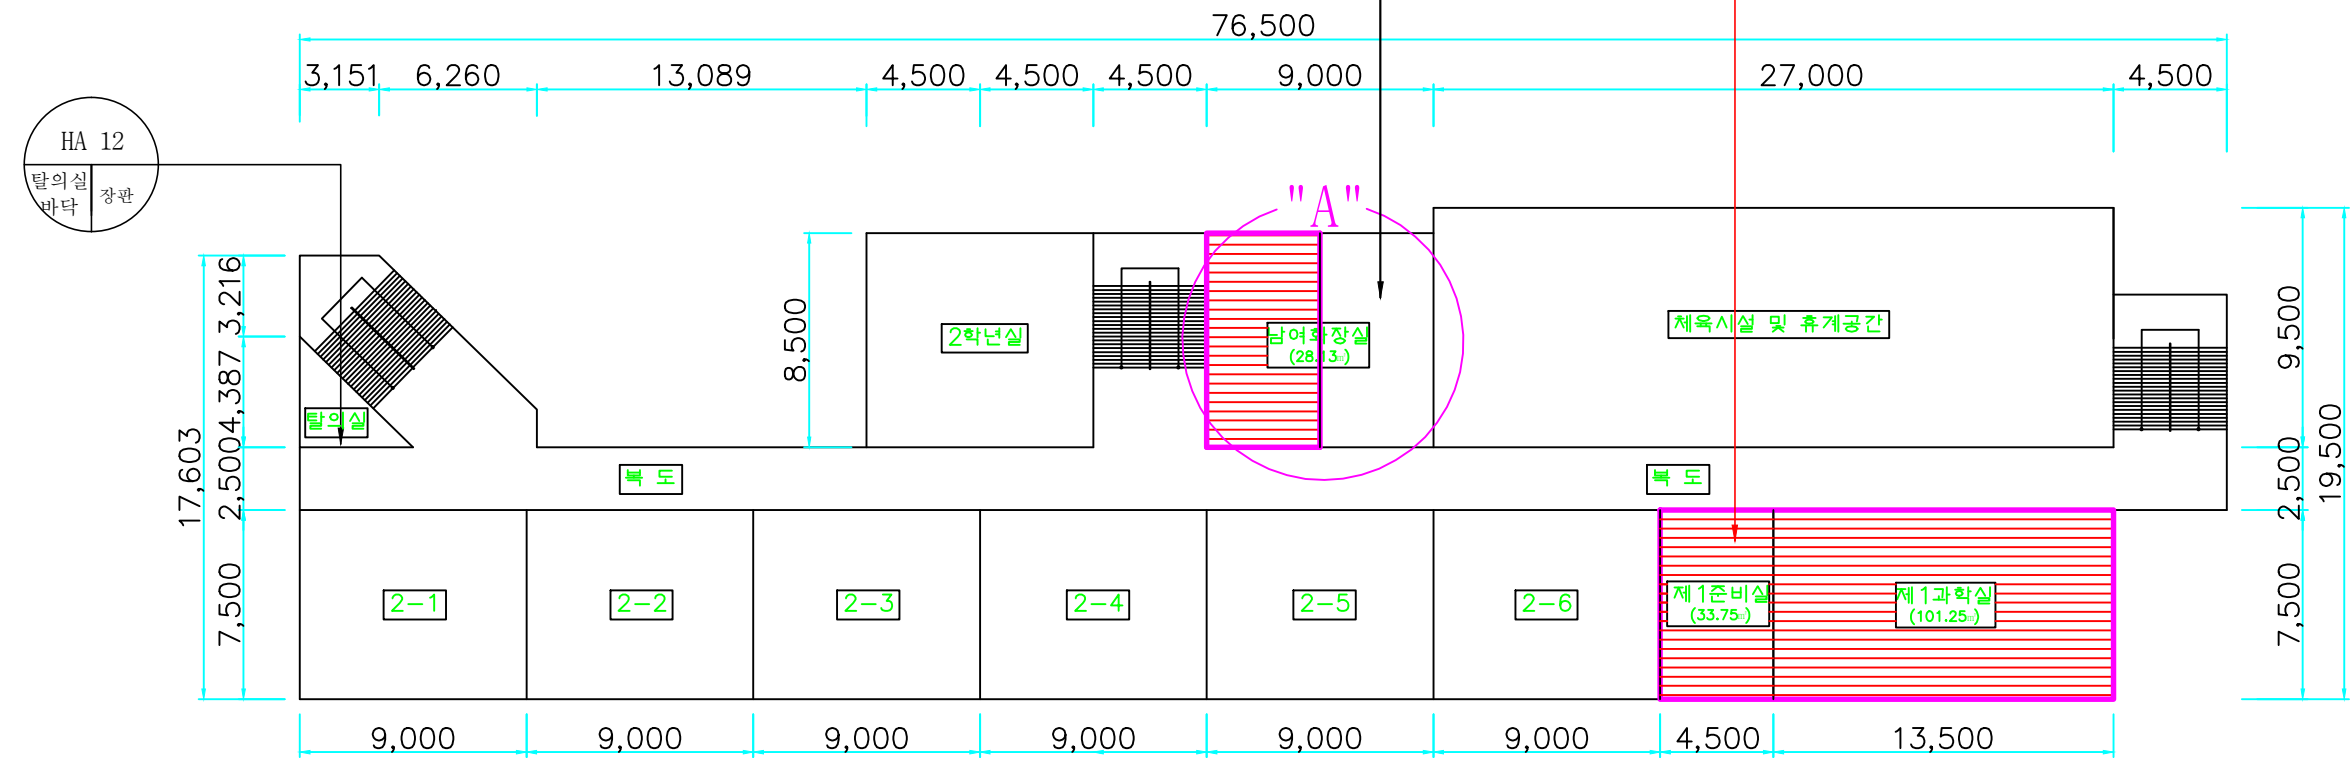

중앙중학교 본관동 지상3층 평면도

건축 자재명	그 림	건축 자재명	그 림
지붕재		바닥재	
천장재		분무재 (뿔칠재)	
벽재		내화 피복재	
배관재 (보온)		칸막이	
배관재 (연결)		비석면	
기타 물질			

시료위치	재 질
1. 천장재 2. 바닥재 3. 벽 재 4. 지붕재 5. 보온재 6. 단열재 7. 분무재 8. 개스킷 9. 내화피복재 10. 기타물질	A. 텍 스 B. 슬레이트 C. 밤라이트 D. 석 고 E. 뿔 칠 재 F. 타 일 G. 유리섬유

건축자재 인식표	
석면불검출	석면검출
검출구역	

시료번호	시료채취 장소	건축자재	동일구역	면적(m ²)	석면종류	함유율 (%)	위해성 평가점수	위해성 등 급	기관명	
HA 09	제1준비실 천장	텍스	제1과학실, 남자화장실	163.13	백석면	4%	11	낮음	도면번호	WL-14-0730-C
HA 10	화장실 칸막이	밤라이트	-	51.91	백석면	9%	11	낮음		
									조사일자	2014. 7. 30.
									조사기관	유한회사 올림환경기술원