

건축물 석면 지도

[망성초등학교]

전라북도 익산시 망성면 여강로 903




하늘 환경 연구 소 (주)
S . E . L . CO.


익산시 익산대로 296 (남중동) 104호
TEL : (063) 861-7021, 852-1003
FAX: (063) 858-7021

망성초등학교 3동 1F


자재명	S: 슬레이트	BL: 블라이트	CE: 시멘트	P: 종이벽지	VM: 비닐장판	GB: 석고보드	PA: 패언트	AL: 알루미늄	SM: 통철재	LM: 보온재	위	지붕재	천장재	벽재	칸막이	P
	T: 텍스	G: 게스킷	PO: 지기필터	VT: 비닐타일	PL: 플라스틱	AS: 아스팔트상면	WO: 옥재	ST: 석재	기타: 표기		치	바닥재	외벽재	배관재	기타: 표기	

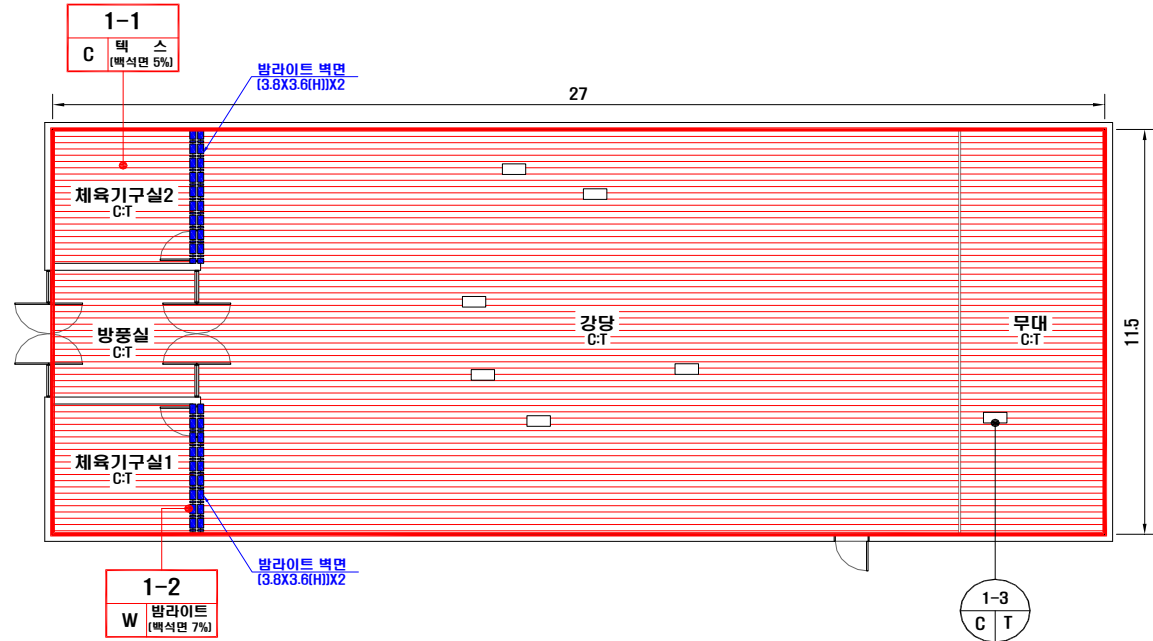

·건축자재별 그림 범위

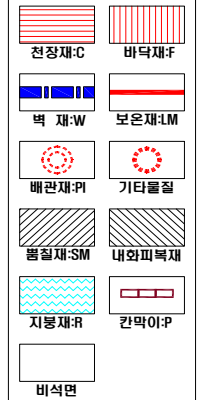

·건축자재 인식표

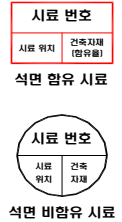

·건물명
-망성초등학교
(3동)

·건축물 소재지
-의산시 망성면 여강로 903

·석면 조사 기관:
-하늘환경연구소(주)

·석면 분석 기관:
-하늘환경연구소(주)


·도면번호
14-08-MS-01

·조사일자: 2014.09.02

시료 번호	시료 채취 위치	건축 자재	동일 물질 구역	수량산출식/석면함유자재면적(m ²)	석면 종류	석면 함유량(%)	위해성 평가 점수	위해성 등급	관리 방안
1-1	1F 체육기구실2 천장	텍스	1F 체육기구실1/방풍실	27X11.5=310.50	백석면	5	8	낮음	· 비산성과 손상이 동시에 있는 경우 손상에 대한 보수 · 석면함유 건축자재 또는 설비에 대한 지속적인 유지관리 · 석면함유 건축자재 또는 설비가 손상되었을 경우 즉시 보수 · 석면함유 건축자재를 인위적으로 손상시키지 않도록 함 · 건축물 유지보수 공사 시 석면함유 설비 또는 자재가 훼손되어 석면이 비산되지 않도록 작업수행
1-2	1F 체육기구실1 벽면	블라이트	1F 체육기구실2	{(3.8X3.6)+(3.8X3.6)}X2=54.72	백석면	7	8	낮음	

망성초등학교 4동 1F


자재명	S:슬레이트	BL:블라이트	CE:시멘트	P:종이벽지	WM:배설장면	GB:석고보드	PA:페인트	AL:알루미늄	SM:평결재	LM:보온재	위	지붕재	천장재	벽재	칸막이	기타
	T:텍스	G:게스킷	PO:포기물타일	VT:배설타일	PL:플라스틱	AS:아스팔트	Wo:목재	ST:석재	기타:표기		지	바닥재	외벽재	배관재	기타:표기	

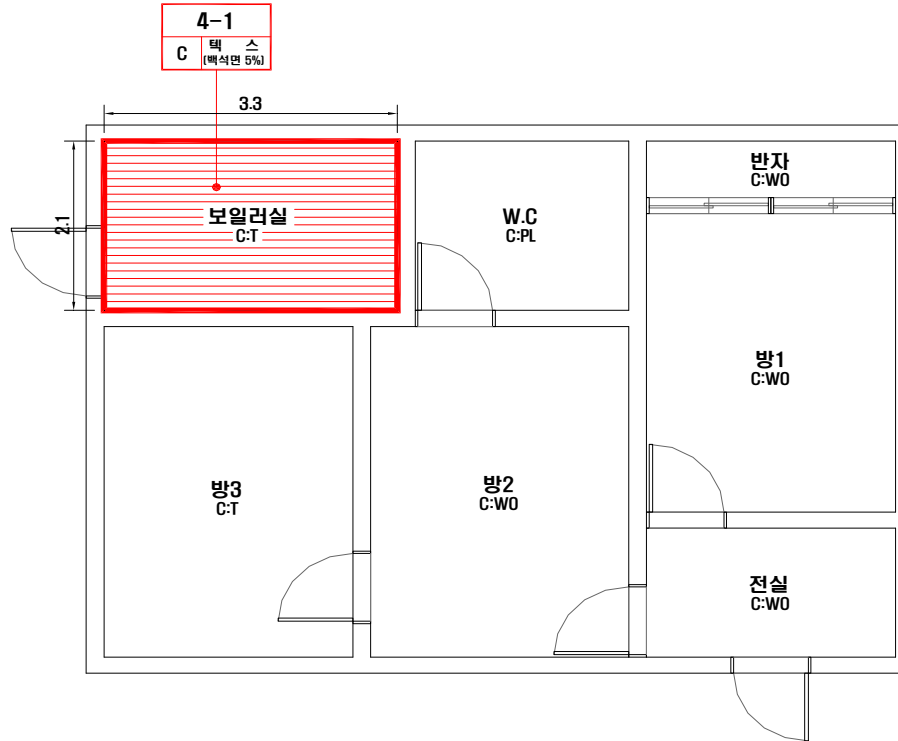

·건축자재별 그림 범위



·건축자재 인식표

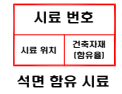

·건물명

-망성초등학교
(4동)

·건축물 소재지

-익산시 망성면 여강로
903

·석면 조사 기관:

-하늘환경연구소(주)

·석면 분석 기관:

-하늘환경연구소(주)

·도면번호


14-08-MS-02

·조사일자: 2014.09.02


시료 번호	시료 채취 위치	건축 자재	동일 물질 구역	수량산출식/석면함유자재면적(m ²)	석면 종류	석면 함유량(%)	위해성 평가 점수	위해성 등급	관리 방안
4-1	1F 보일러실 천장	텍스	-	3.3X2.1=6.93	백식면	5	6	낮음	·비산성과 손상이 동시에 있는 경우 손상에 대한 보수 ·석면함유 건축자재 또는 설비에 대한 지속적인 유지관리 ·석면함유 건축자재 또는 설비가 손상되었을 경우 즉시 보수 ·석면함유 건축자재를 인위적으로 손상시키지 않도록 함 ·건축물 유지보수 공사 시 석면함유 설비 또는 자재가 훼손되어 석면이 비산되지 않도록 작업수행

망성초등학교 8동 1F


자 음 명	S: 솔레레트	BL: 발라이트	CE: 시엔트	P: 풍야벽자	VM: 벨름장편	GB: 석고보드	PA: 페어턴	AL: 알루미늄	SM: 솜질재	LM: 보온재	위 치	지붕재	천장재	벽:W	칸막이P
	T: 텍 슻	G: 게스 킷	NO: 노지갈림돌	VT: 베네틀러	PL: 플라스틱	SSI: SSI탈트윙클	Wo: 목재	ST: 석재	가타: 표기			바닥F	외벽EX	배관외	가타:표기

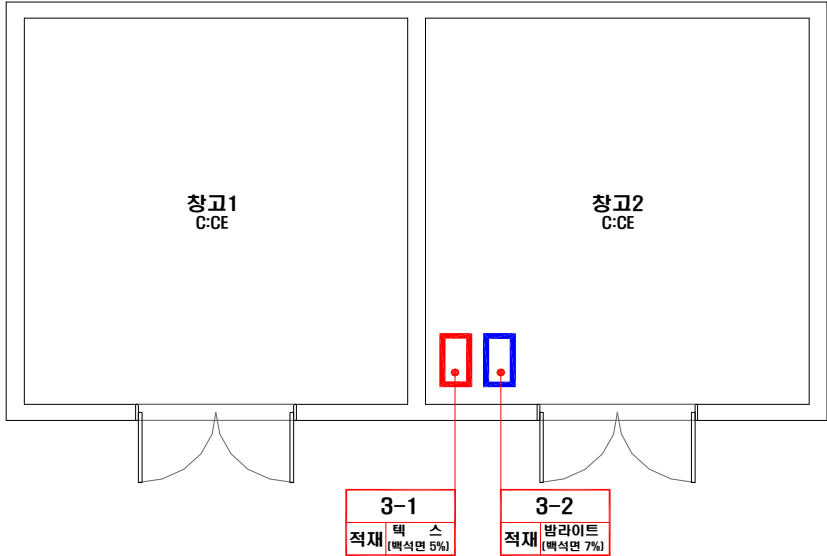[illegible]

·건축자재별 그림 범례

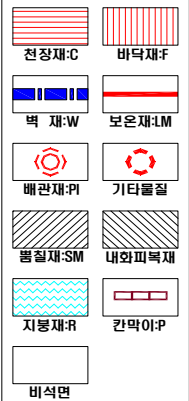

·건축자재 인식표

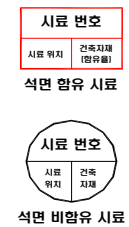


·건물명

-망성초등학교 [8동]
-건축물 소재지 -익산시 망성면 여강로 903
-식면 조사 기관: -하늘환경연구소(주)
-식면 분석 기관: -하늘환경연구소(주)
-도면번호 14-08-MS-04
-조사일자: 2014.09.02

망성초등학교 9동 1F


자재명	S:슬레이트	BL:방라에드	CE:시멘트	P:종이벽지	VM:비닐장판	GB:석고보드	PA:배인드	AL:알루미늄	SM:플라스틱	LM:보온재	위	지붕위	천장C	벽W	칸막이P
	T:목스	G:게스켓	PO:지개테이프	VT:비닐타일	PL:플라스틱	AS:에스베트싱글	WO:목재	ST:석재	기타:표기		치	바닥주	외벽외	배관외	기타:표기

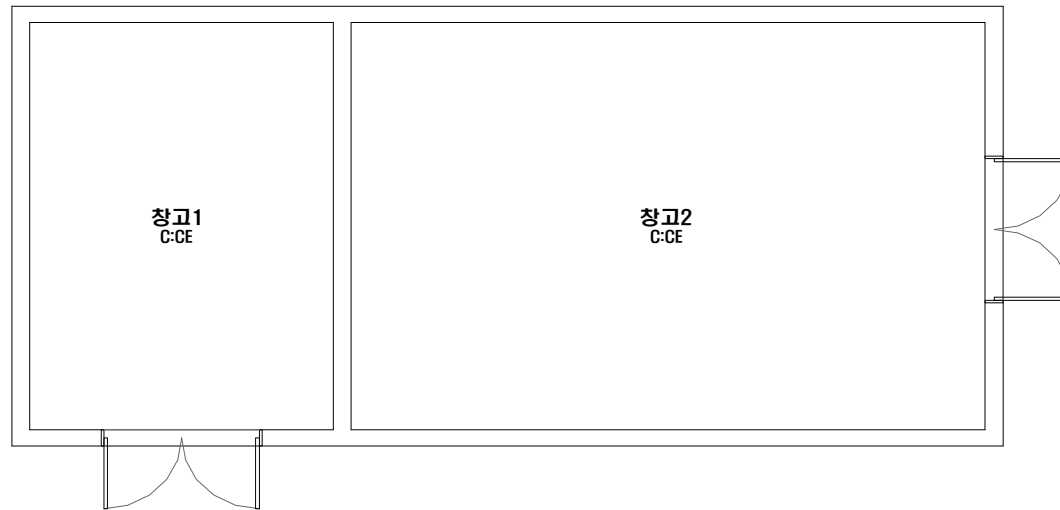

·건축자재별 그림 범례



·건축자재 인식표

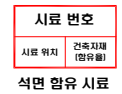

·건물명

-망성초등학교
[9동]

·건축물 소재지

-익산시 망성면 여강로
903

·석면 조사 기관:

-하늘환경연구소(주)

·석면 분석 기관:

-하늘환경연구소(주)

·도면번호

14-08-MS-05

·조사일자: 2014.09.02

시료 번호	시료 채취 위치	건축 자재	동일 물질 구역	수량산출식/석면함유자재면적(m ²)	석면 종류	석면 함유량(%)	위해성 평가 점수	위해성 등급	관리 방안