


월명중학교 2동 지상1층 평면도


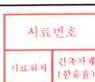


월명중학교 2동 지상2층 평면도

건축 자재명	그 림	건축 자재명	그 림
지붕재		바닥재	
천장재		분무재 (뿔칠재)	
벽재		내화 피복재	
배관재 (보온)		칸막이	
배관재 (연결)		비석면	
기타 물질			
시료위치		재 질	
1. 천장재 2. 바닥재 3. 벽 재 4. 지붕재 5. 보온재 6. 단열재 7. 분무재 8. 개스킷 9. 내화피복재 10. 기타물질		A. 텍 스 B. 슬레이트 C. 밤라이트 D. 석 고 E. 뿔 칠 재 F. 타 일 G. 유리섬유	
건축자재 인식표			
			
석면불검출		석면검출	
		검출구역	

시료번호	시료채취 장소	건축자재	동일구역	면적(m ²)	석면종류	함유율 (%)	위해성 평가점수	위해성 등 급	기관명	월명중학교
HA-01	체력단련실 천장	텍스	가사실	216.00	백석면	4%	11	낮음	도면번호	WL-14-0724-D
									조사일자	2014. 7. 24.
									조사기관	유한회사 올림환경기술원

건축 자재명	그림	건축 자재명	그림
지붕재		바닥재	
천장재		분무재 (뿜칠재)	
벽재		내화 피복재	
배관재 (보온)		칸막이	
배관재 (연결)		비석면	
기타 물질			
시료위치		재질	
1. 천장재 2. 바닥재 3. 벽재 4. 지붕재 5. 보온재 6. 단열재 7. 분무재 8. 개스킷 9. 내화피복재 10. 기타물질		A. 텍스 B. 슬레이트 C. 밤라이트 D. 석고 E. 뿜칠재 F. 타일 G. 유리섬유	
건축자재 인식표			
석면불검출		석면검출	
		검출구역	

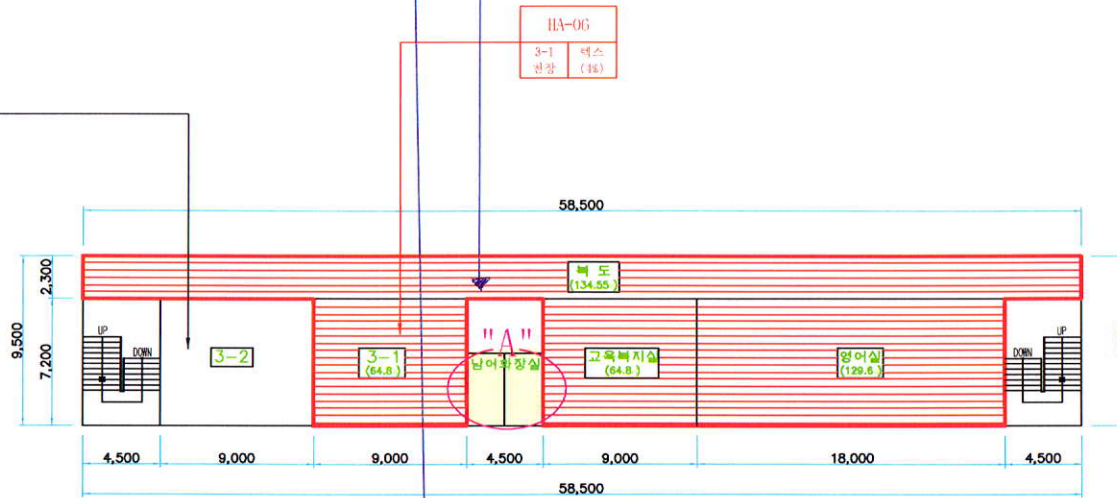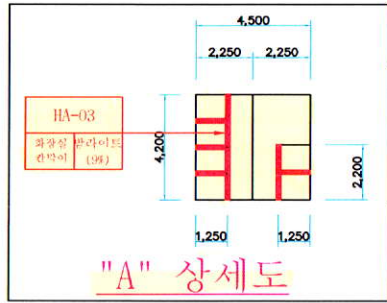


월명중학교 3동(별관) 지상2층 평면도

건축 자재명	그림	건축 자재명	그림
지붕재		바닥재	
천장재		분무재 (뿔칠재)	
벽재		내화 피복재	
배관재 (보온)		칸막이	
배관재 (연결)		비석면	
기타 물질			

시료위치	재질
1. 천장재	A. 텍스
2. 바닥재	B. 슬레이트
3. 벽재	C. 밤라이트
4. 지붕재	D. 석고
5. 보온재	E. 뿔칠재
6. 단열재	F. 타일
7. 분무재	G. 유리섬유
8. 개스킷	
9. 내화피복재	
10. 기타물질	

건축자재 인식표	

시료번호	시료채취 장소	건축자재	동일구역	면적(m ²)	석면종류	함유율 (%)	위해성 평가점수	위해성 등급	기관명	월명중학교
HA-03	화장실 칸막이	밤라이트	제기	21.66	백석면	9%	11	낮음	도면번호	WL-14-0724-F
HA-06	3-1 천장	텍스	교육복지실, 영어실, 복도	393.75	백석면	4%	11	낮음	조사일자	2014. 7. 24.
									조사기관	유한회사 올림환경기술원

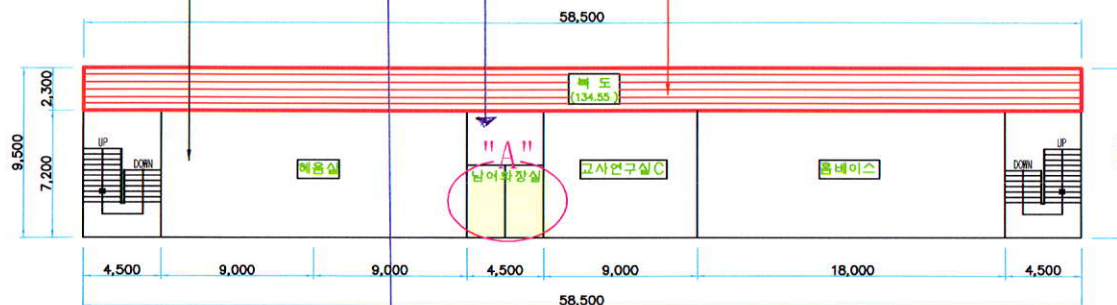

월명중학교 3동(별관) 지상3층 평면도

건축 자재명	그림	건축 자재명	그림
지붕재		바닥재	
천장재		분무재 (뿔침재)	
벽재		내화 피복재	
배관재 (보온)		칸막이	
배관재 (연결)		비석면	
기타 물질			

시료위치	재 질
------	-----




- | | |
|----------|---------|
| 1. 천장재 | A. 텍스 |
| 2. 바닥재 | B. 슬레이트 |
| 3. 벽재 | C. 발라이트 |
| 4. 지붕재 | D. 석고 |
| 5. 보온재 | E. 벽칠재 |
| 6. 단열재 | F. 타일 |
| 7. 분무재 | G. 유리섬유 |
| 8. 개스킷 | |
| 9. 내화피복재 | |
| 10. 기타물질 | |

건축자재 인식표

석면불검출	석면검출
-------	------

검출구역

[illegible]

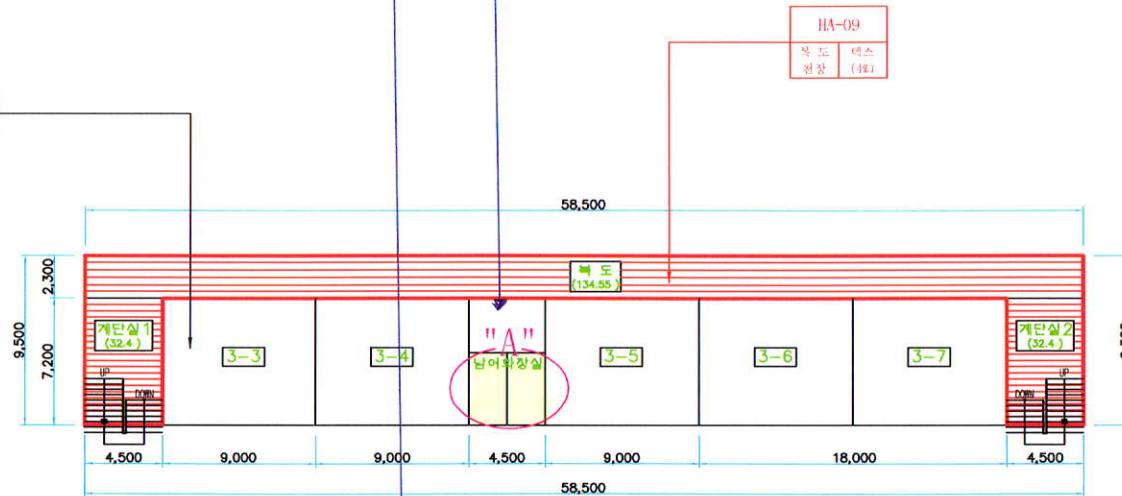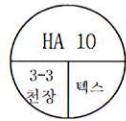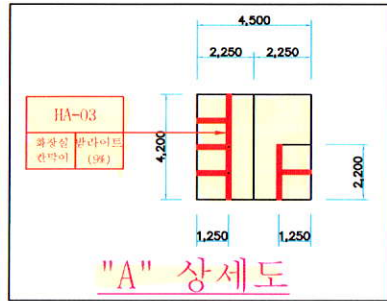

월명중학교 3동(별관) 지상4층 평면도


건축 자재명	그 림	건축 자재명	그 림
지붕재		바닥재	
천장재		분무재 (뿔칠재)	
벽재		내화 피복재	
배관재 (보온)		칸막이	
배관재 (연결)		비석면	
기타 물질			

시료위치	재 질
1. 천장재 2. 바닥재 3. 벽 재 4. 지붕재 5. 보온재 6. 단열재 7. 분무재 8. 개스킷 9. 내화피복재 10. 기타물질	A. 텍 스 B. 슬레이트 C. 밤라이트 D. 석 고 E. 뿔 칠 재 F. 타 일 G. 유리섬유


건축자재 인식표

시료번호 이표 번호 이표 번호	시료번호 이표 번호 이표 번호
석면불검출	석면검출
검출구역	

시료번호	시료채취 장소	건축자재	동일구역	면적(m ²)	석면종류	함유율 (%)	위해성 평가점수	위해성 등 급	기관명	월명중학교
HA-03	화장실 칸막이	밤라이트	지 - 기	21.66	백석면	9%	11	낮음	도면번호	WL-14-0724-H
HA-09	복도 천장	텍스	계단실1,2	199.35	백석면	4%	11	낮음	조사일자	2014. 7. 24.
									조사기관	유한회사 올림환경기술원

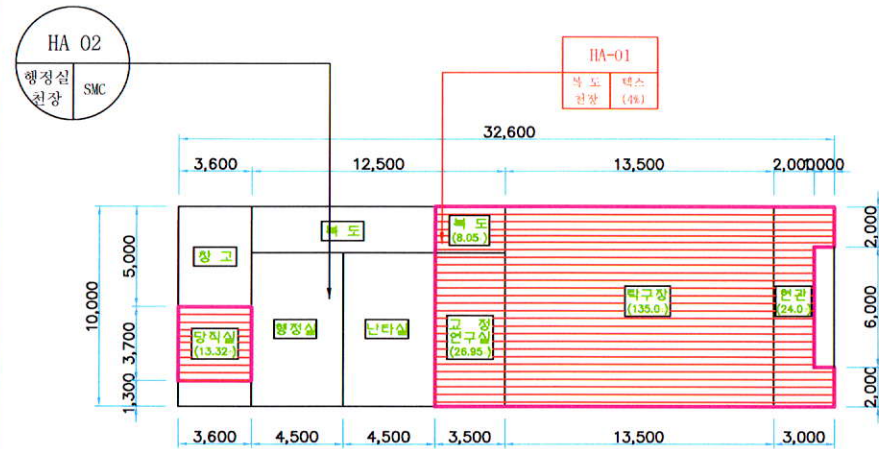


월명중학교 4동 지상1층 평면도

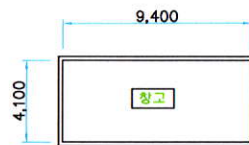

월명중학교 5동 지상1층 평면도




월명중학교 6동 지상1층 평면도

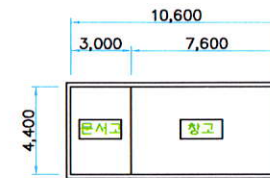

월명중학교 7동 지상1층 평면도

건축 자재명	그림	건축 자재명	그림
지붕재		바닥재	
천장재		분무재 (뿜칠재)	
벽재		내화 피복재	
배관재 (보온)		칸막이	
배관재 (연결)		비석면	
기타 물질			
시료위치		재 질	
1. 천장재 2. 바닥재 3. 벽 재 4. 지붕재 5. 보온재 6. 단열재 7. 분무재 8. 개스킷 9. 내화피복재 10. 기타물질		A. 텍 스 B. 슬레이트 C. 밤라이트 D. 석 고 E. 뿜 칠 재 F. 타 일 G. 유리섬유	
건축자재 인식표			
석면불검출		석면검출	
		검출구역	

시료번호	시료채취 장소	건축자재	동일구역	면적(m ²)	석면종류	함유율(%)	위해성 평가점수	위해성 등급	기관명	월명중학교
4동 HA-01	복도 천장	텍스	현관, 탁구장, 교정연구실, 당직실	207.32	백석면	4%	11	낮음	도면번호	WL-14-0724-I
									조사일자	2014. 7. 24.
									조사가관	유훈회사 올림환경기술원

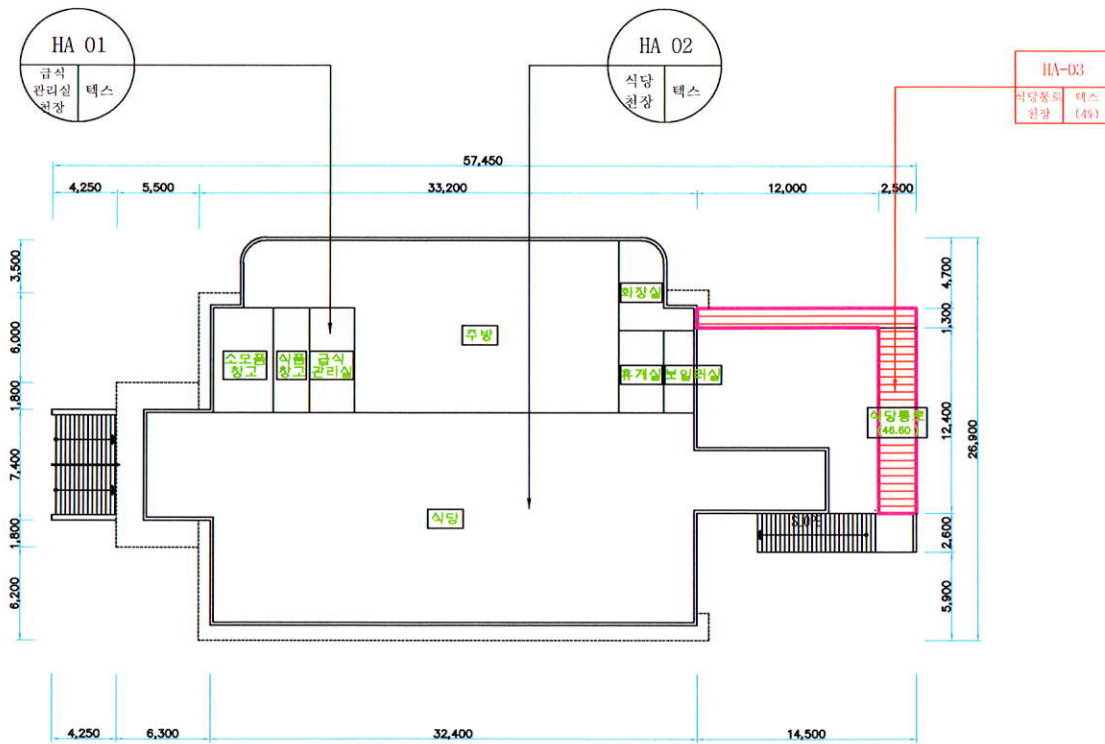

월명중학교 8동 지상1층 평면도

건축 자재명	그 림	건축 자재명	그 림
지붕재		바닥재	
천장재		분무재 (뿔칠재)	
벽재		내화 피복재	
배관재 (보온)		칸막이	
배관재 (연결)		비석면	
기타 물질			
시료위치		재 질	
1. 천장재 2. 바닥재 3. 벽 재 4. 지붕재 5. 보온재 6. 단열재 7. 분무재 8. 개스킷 9. 내화피복재 10. 기타물질		A. 텍 스 B. 슬레이트 C. 밤라이트 D. 석 고 E. 뿔 칠 재 F. 타 일 G. 유리섬유	
건축자재 인식표			
식면검출		식면검출	
		검출구역	

시료번호	시료채취 장소	건축자재	동일구역	면적(m ²)	식면종류	함유율 (%)	위해성 평가점수	위해성 등 급	기관명	월명중학교
8동 HA-03	식당통로 천장	텍스	-	46.60	백식면	4%	11	낮음	도면번호	WL-14-0724-J
									조사일자	2014. 7. 24.
									조사기관	유한회사 올림환경기술원

건축 자재명	그 림	건축 자재명	그 림
지붕재		바닥재	
천장재		분무재 (뿔칠재)	
벽재		내화 피복재	
배관재 (보온)		칸막이	
배관재 (연결)		비석면	
기타 물질			
시료위치		재 질	
1. 천장재 2. 바닥재 3. 벽 재 4. 지붕재 5. 보온재 6. 단열재 7. 분무재 8. 개스킷 9. 내화피복재 10. 기타물질		A. 텍 스 B. 슬레이트 C. 밤라이트 D. 석 고 E. 뿔 칠 재 F. 타 일 G. 유리섬유	
건축자재 인식표			
석면발검출		석면검출	
		검출구역	

월명중학교 8동 지상2층 평면도

월명중학교 8동 지상3층 평면도

시료번호	시료채취 장소	건축자재	동일구역	면적(m ²)	석면종류	함유율 (%)	위해성 평가점수	위해성 등 급	기관명
HA-14	미술실 천장	텍스	미술실2, 도서관, 복도	377.40	백석면	4%	11	낮음	도면번호
HA-15	문서고 천장	텍스	협회의회의실	67.50	백석면	4%	11	낮음	조사일자
									조사기관

월명중학교
WL-14-0724-K
2014. 7. 24.
유한회사 올림환경기술원