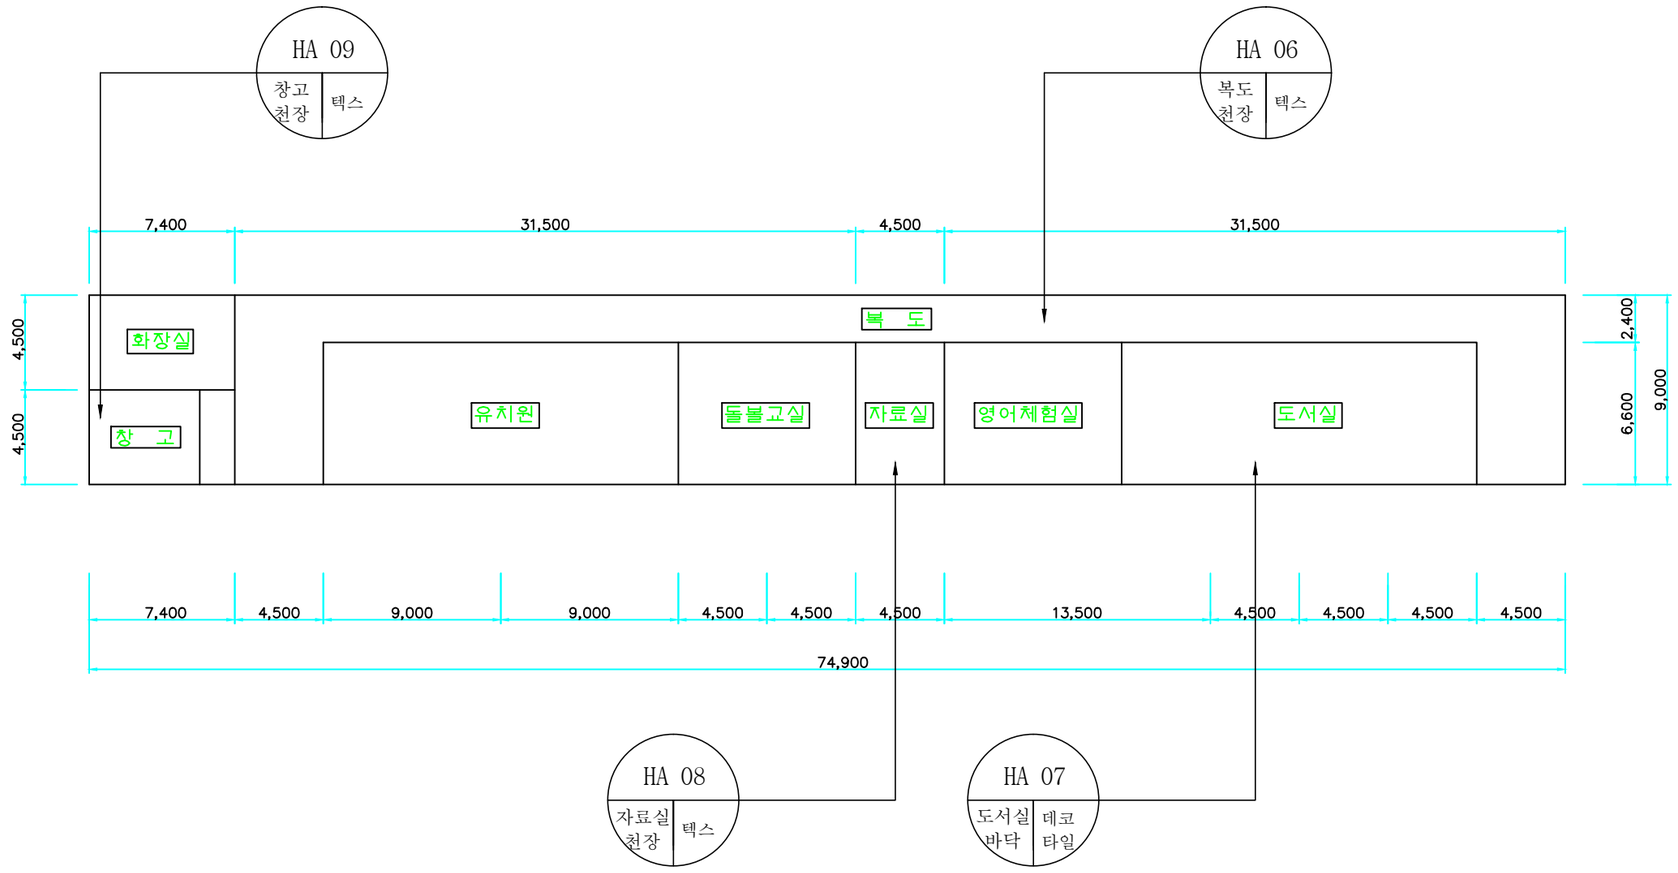

개정초등학교 2동(본관) 지상2층 평면도

건축 자재명	그 림	건축 자재명	그 림
지붕재		바닥재	
천장재		분무재 (뿜칠재)	
벽재		내화 피복재	
배관재 (보온)		칸막이	
배관재 (연결)		비석면	
기타 물질			

시료위치	재 질
1. 천장재 2. 바닥재 3. 벽 재 4. 지붕재 5. 보온재 6. 단열재 7. 분무재 8. 개스킷 9. 내화피복재 10. 기타물질	A. 텍 스 B. 슬레이트 C. 밤라이트 D. 석 고 E. 뿜 칠 재 F. 타 일 G. 유리섬유

건축자재 인식표

시료번호 / 시료위치 / 건축자재

시료번호 / 시료위치 / 건축자재 (함유율)

석면불검출 | 석면검출

검출구역

시료번호	시료채취 장소	건축자재	동일구역	면적(m²)	석면종류	함유율 (%)	위해성 평가점수	위해성 등 급

기관명	개정초등학교
도면번호	WL-14-0731-C
조사일자	2014. 7. 31.
조사기관	유한회사 울림환경기술원