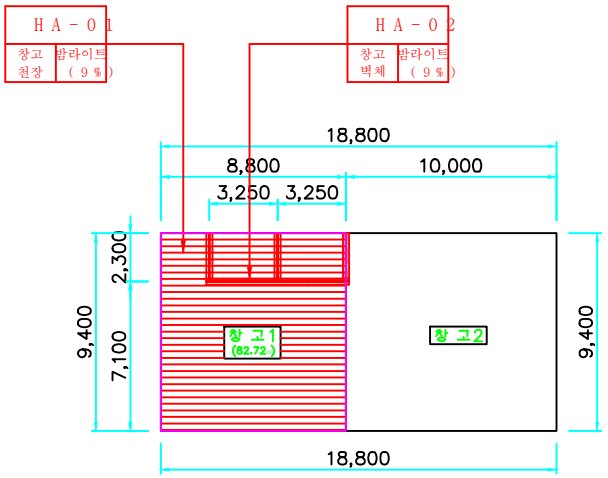

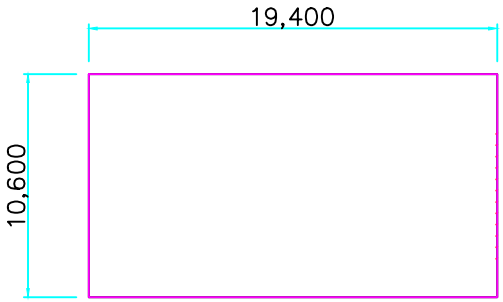

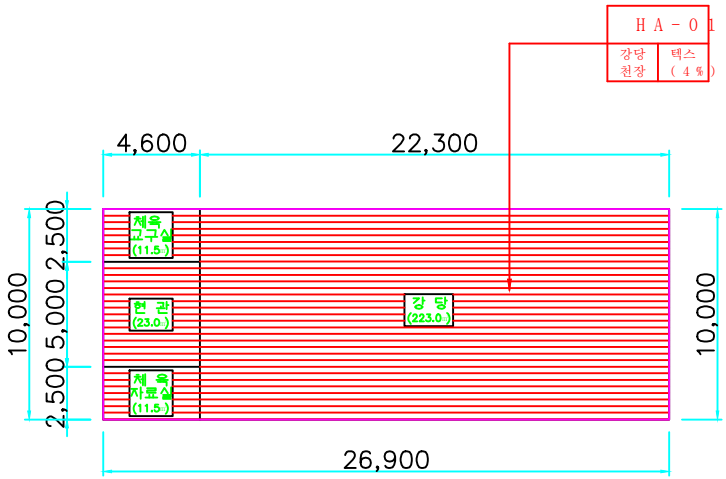

발산초등학교 창고동 지상1 층 평면도

발산초등학교 강당동 지상1 층 평면도

건축 자재명	그 림	건축 자재명	그 림
지붕재		바닥재	
천장재		분무재 (뿜칠재)	
벽재		내화 피복재	
배관재 (보온)		칸막이	
배관재 (연결)		비석면	
기타 물질			

시료위치	재 질
1 . 천장재	A . 텍
2 . 바닥재	B . 슬레이
3 . 벽	재 C . 밤라이
4 . 지붕재	D . 석
5 . 보온재	E . 뿜 칠
6 . 단열재	F . 타
7 . 분무재	G . 유리섬
8 . 개스킷	
9 . 내화피복재	
10 . 기타물질	

건축자재 인식표

석면불검출	석면검출
시료번호 / 시료위치 / 건축자재	시료번호 / 시료위치 / 건축자재 (함유율)

검출구역

시료번호	시료채취 장소	건축자재	동일구역	면적(m²)	석면종류	함유율 (%)	위해성 평가점수	위해성 등 급
HA-01	창고 천장	밤라이트	-	82.72	백석면	9 %	11	낮음
HA-02	창고 벽체	밤라이트	-	36.18	백석면	9 %	11	낮음
			-					
HA-01	강당 천장	텍스	교구자료실, 현관	269.00	백석면	4 %	11	낮음

기관명	발산초등학교
도면번호	WL-14-0730-
조사일자	2014. 7. 3
조사기관	유한회사 울림환경기술원