


비룡초 본관동 화장실수선 및 기타공사

2022.04.

전라북도김제교육지원청

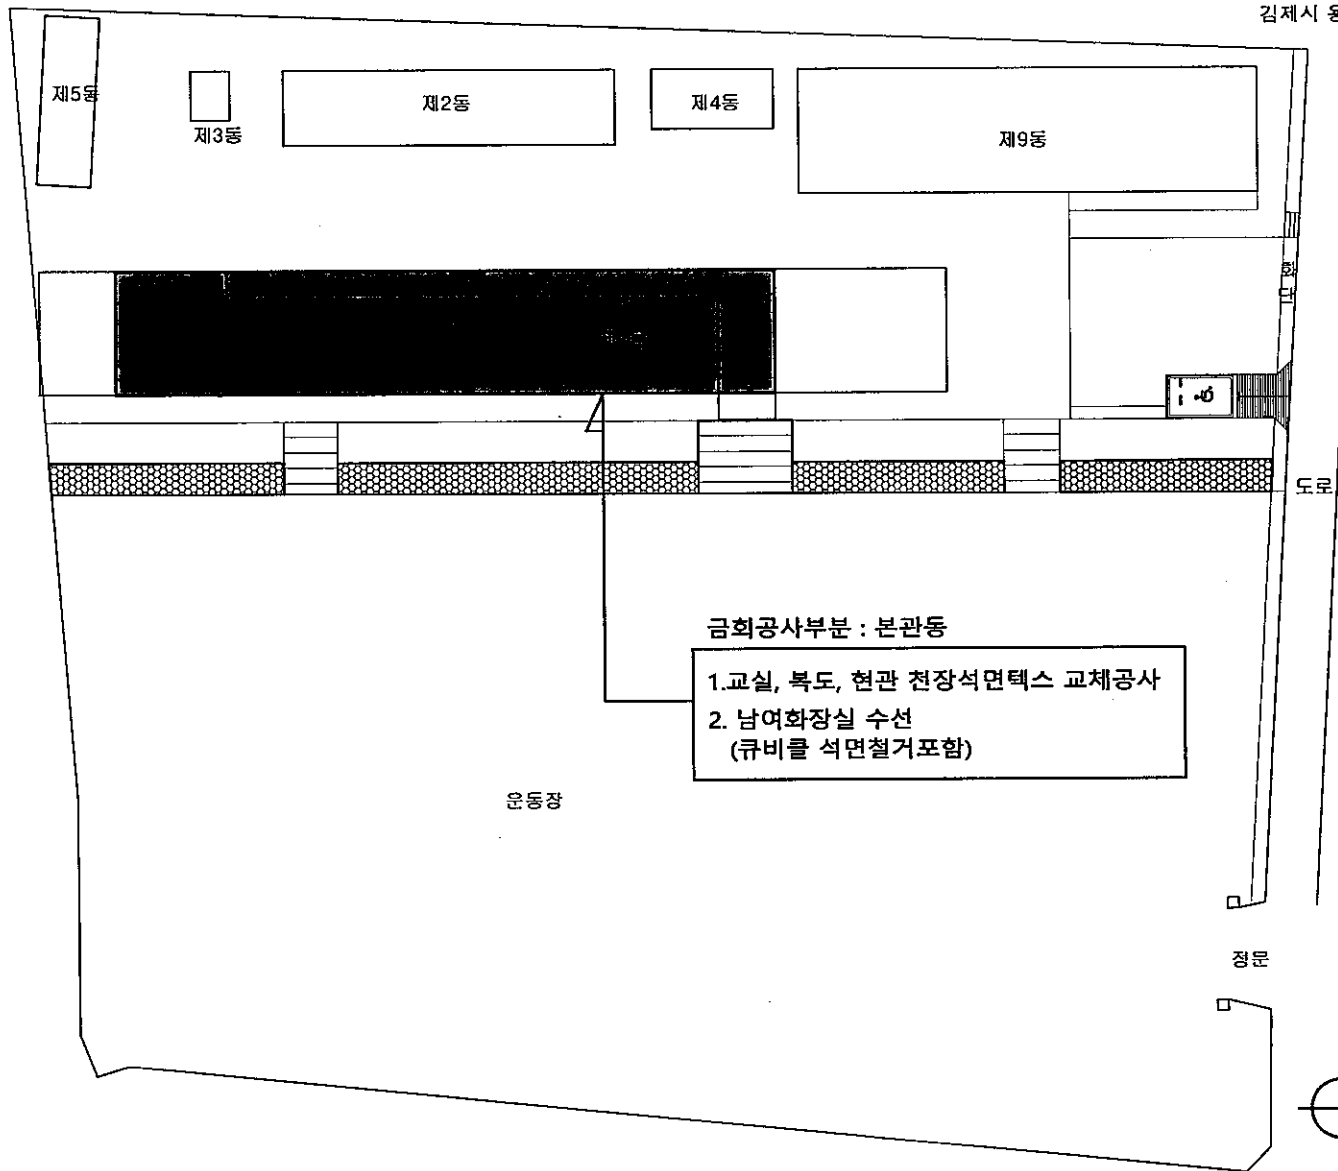

비룡초
김제시 용지면 금백로 845-7

설계명
PROJECT TITLE

비룡초 본관동 화장실수선 및 기라공사

구 조
STRUCT

설 비
MECH

전 기
ELEC

토 목
CIVIL

조 경
LAND

제 도
DRAWN BY

DATE /

NOTE

동명 건축사사무소

건축사 윤승환

전주시 덕진구 진신로 258, 4층
TEL : (063)281-6657
E-mail : ypk6657 @ daum.net

도면명
SHEET TITLE

배치도











축척
SCALE A1 :
A3 : 1/400

일자
DATE

도면번호
SHEET NO. A - 001

배치도
SCALE : 1/400(A3)

비룡초 본관동 석면해체제거 공사에정공정표

구 분	7/23	7/24	7/25	7/26	7/27	7/28	7/29	7/30	7/31	8/1	8/2	공사 완료후
	(토)	(일)	(월)	(화)	(수)	(목)	(금)	(토)	(일)	(월)	(화)	
1. 집기이전												
2. 사전청소												
3. 사전청소 점검 (15:00) ①												
4. 비닐보양												
5. 비닐보양 점검 (10:00)												
6. 조명 철거												
7. 석면해체												
8. 잔재물청소												
9. 잔재물청소 점검 (10:00)												
10. 집기재배치												

159 3338장

2022년 7월 일

전북 군산시 성산면 동군산로 159

(유) 성 지 산 업

대표이사 김 영 임 인)