


봉남초등학교(본관)

본과 모든 시설 제거 완료

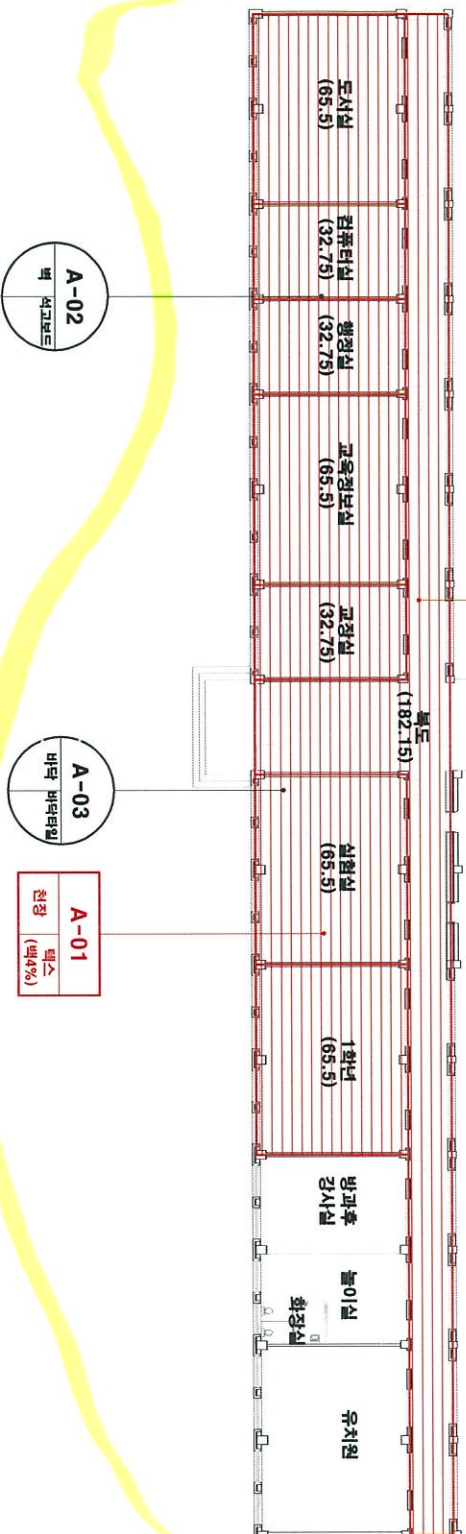

시공 번호	시공 세부 위치	건축 자재	동일 물품 구역	면적(m ²), 부피(m ³), 길이(m)	석면 종류	석면 함유량(%)	위해성 평가 점수	위해성 등급	관리 방안
A-01	1층 실험실 천장	백 스	1층 도서실, 컴퓨터실, 행정실, 교육정보실, 교감실, 실험실, 1학년 천장	360.25 m ²	백색면	4%	8	낮음	<석면 함유 건축자재의 잠재적인 손상 가능성이 낮은 상태> 1) 비산성과 손상이 동시에 있는 경우 손상해 대한 보수 2) 석면 함유 건축자재 또는 설비에 대한 잠재적인 유지관리 3) 석면 함유 건축자재 또는 설비가 손상되었을 경우 즉시 보수 4) 석면 함유 건축자재를 인위적으로 손상시키지 않도록 함 5) 전기·공기·배선공사등 건축물 유지보수 공산시 석면 함유 설비 또는 자재가 훼손되어 석면이 비산되지 않도록 작업수행
A-05	1층 복도 천장	백 스	1층 복도 천장	182.15 m ²	백색면	4%	7	낮음	

건축자재별 그림 범위

천장재	바닥재
벽재	보온재
배관재	기타물품
플랫재	내화피복재
지중재	간벽이
비석면	

*건축자재 인식표

시공 번호	시공 위치	건축자재	석면 함유 시공
A-01	1층 복도	백 스	천장 (백4%)
A-02	1층 복도	백 스	천장 (백4%)
A-03	1층 복도	백 스	천장 (백4%)

석면 비함유 시공

- *건축 물 명 : 봉남초등학교(본관)
- *건축물 소재지 : 전북 김제시 봉남면 조양1길 11
- *도면 번호 : 14-08-06-01
- *석면 조사 기관 : (주)알파석면연구소
- *조사일자 : 2014.08.06.