

건축물 석면 지도

[창북초등학교(숙직실)]

전북 부안군 계화면 창북중앙길 115



(주) 알 파 석 면 연 구 소


Alpha an institute

전주시 덕진구 돌사평서로 12(덕진동1가)


TEL: (063) 291-8836

FAX: (063) 291-8332


창북초등학교(숙직실)

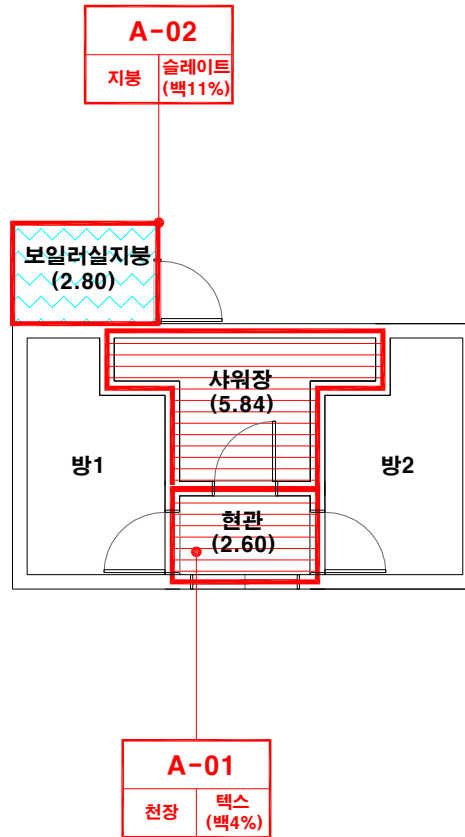

건축자재별 그림 범례

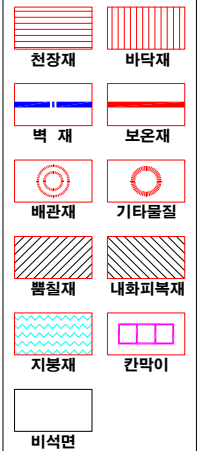

*건축자재 인식표

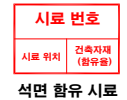

*건축물명 : 창북초등학교(숙직실)

*건축물소재지 : 전북 부안군 계화면 창북중앙길 115

*도면번호 : 14-12-01-01

*석면조사기관 : (주)알파석면연구소

*석면분석기관 : (주)알파석면연구소

*조사일자 : 2014.12.01.

시료 번호	시료 채취 위치	건축 자재	동일 물질 구역	면적(m ²), 부피(m ³), 길이(m)	석면 종류	석면 함유량(%)	위해성 평가 점수	위해성 등급	관리 방안
A-01	현관 천장	텍스	현관, 샤워장 천장	8.44 m ²	백석면	4%	4	낮음	<석면함유 건축자재의 잠재적인 손상 가능성이 낮은 상태> 1)비산성과 손상이 동시에 있는 경우 손상에 대한 보수 2)석면함유 건축자재 또는 설비에 대한 지속적인 유지관리 3) 석면함유 건축자재 또는 설비가 손상되었을 경우 즉시 보수 4)석면함유 건축자재를 인위적으로 손상시키지 않도록 함 5) 전기공사, 배선공사등 건축물 유지보수 공사시 석면함유설비 또는 자재가 훼손되어 석면이 비산되지 않도록 작업수행
A-02	보일러실 지붕	슬레이트	보일러실 지붕	2.80X1.073 = 3.00 m ²	백석면	11%	4	낮음	