

건축물 석면 지도

[전북과학고등학교 (관사, 창고)]

전북 익산시 금마면 용순신기길 48-69



(주) 알 파 석 면 연 구 소


Alpha an institute

전주시 덕진구 들사평로 12(덕진동1가)

TEL: (063) 291-8836

FAX: (063) 291-8332

전북과학고등학교 관사

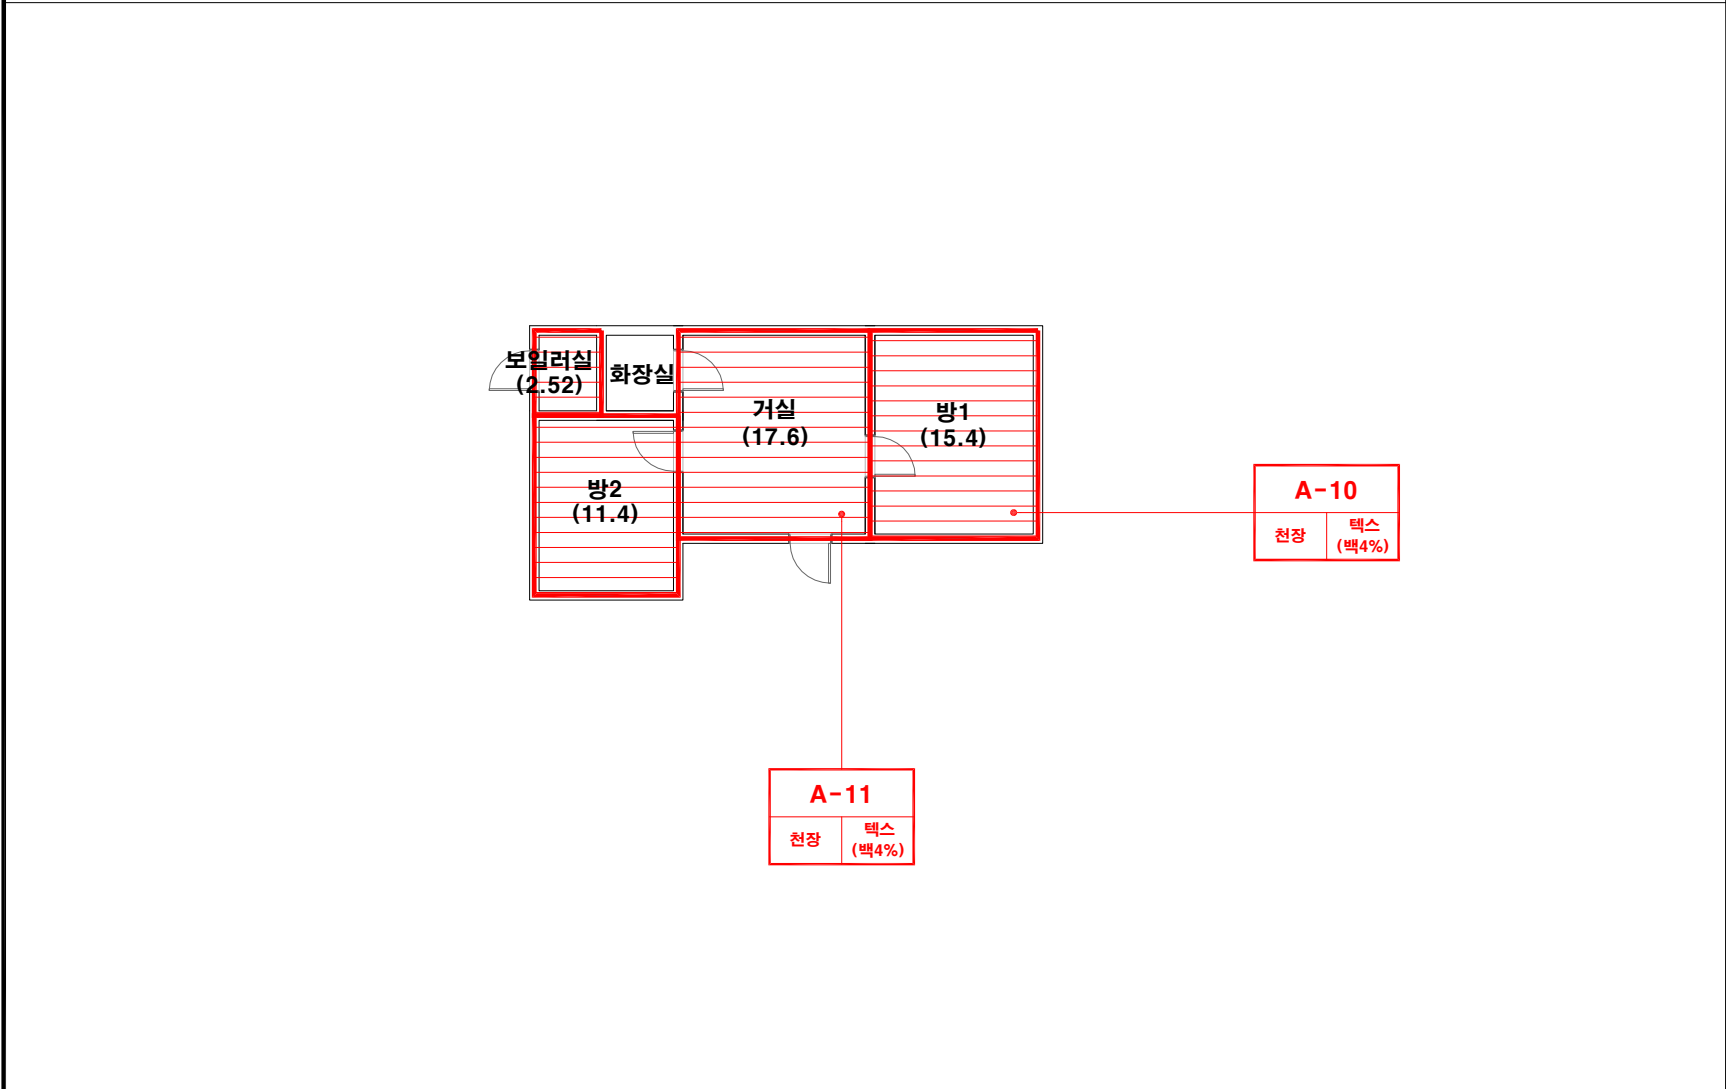


시료 번호	시료 채취 위치	건축 자재	동일 물질 구역	면적(m ²) , 부피(m ³) , 길이(m)	석면 종류	석면 함유량(%)	위해성 평가 점수	위해성 등급	관리 방안
A-10	방1 천장	텍 스	방1 천장	15.4 m ²	백석면	4%	9	낮음	<석면함유 건축자재의 잠재적인 손상 가능성이 낮은 상태> 1)비산성과 손상이 동시에 있는 경우 손상에 대한 보수 2)석면함유 건축자재 또는 설비에 대한 지속적인 유지관리 3) 석면함유 건축자재 또는 설비가 손상되었을 경우 즉시 보수
A-11	거실 천장	텍 스	거실, 방2, 보일러실 천장	31.52 m ²	백석면	4%	9	낮음	4)석면함유 건축자재를 인위적으로 손상시키지 않도록 함 5) 전기공사, 배선공사등 건축을 유지보수 공사시 석면함유설비 또는 자재가 훼손되어 석면이 비산되지 않도록 작업수행

건축자재별 그림 범례



***건축자재 인식표**

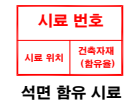

*건축물명 : 전북과학고등학교 관사

*건축물 소재지 :
전북 익산시 금마면
용순신기길 48-69


*도면번호:
14-06-11-01

*석면 조사 기관:
(주)알파석면연구소


*석면 분석 기관:
(주)알파석면연구소

*조사일자:
2014.06.11.


전북과학고등학교 창고

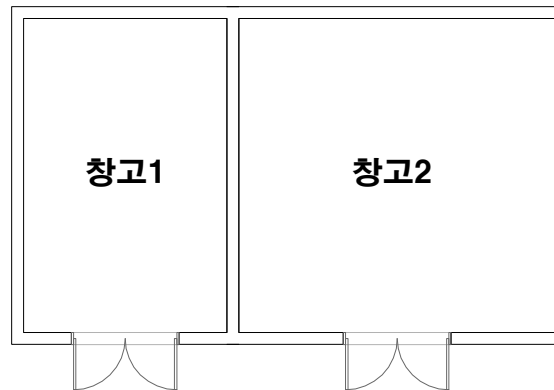

건축자재별 그림 범례

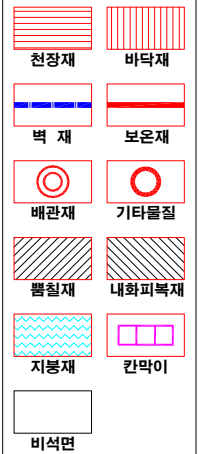

*건축자재 인식표

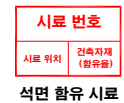

*건축물명 :
전북과학고등학교 창고

*건축물소재지 :
전북 익산시 금마면
용순신기길 48-69

*도면번호 :
14-06-11-02

*석면조사기관 :
(주)알파석면연구소

*석면분석기관 :
(주)알파석면연구소

*조사일자 :
2014.06.11.