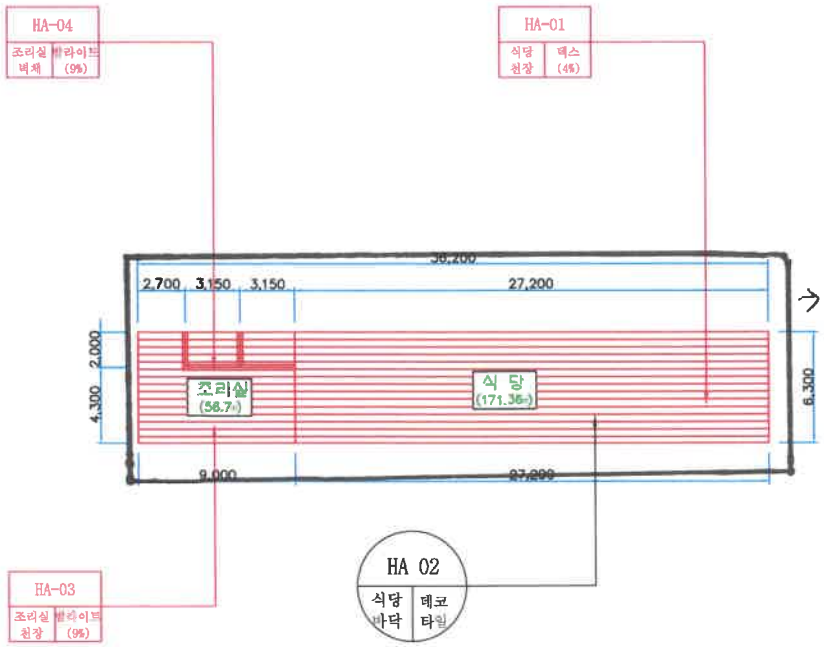

→2020.02.01 ~02.29.
식당동 석면철거

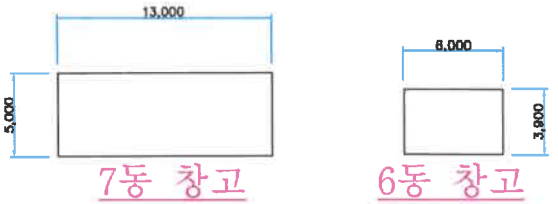

7동 창고

6동 창고

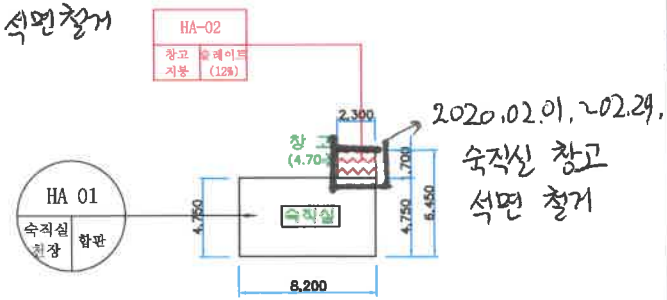

2020.02.01, ~02.29.
숙직실 창고
석면 철거

5동 숙직실

개정초등학교 3동(식당동) 지상1층 평면도

개정초등학교 부속건물 지상1층 평면도

건축자재명	그 림	건축자재명	그 림
지붕재		바닥재	
천장재		분무재 (뿜칠재)	
벽재		내화피복재	
배관재 (보온)		칸막이	
배관재 (연결)		비석면	
기타 물질			

시료위치	재 질
1. 천장재 2. 바닥재 3. 벽 재 4. 지붕재 5. 보온재 6. 단열재 7. 분무재 8. 개스킷 9. 내화피복재 10. 기타물질	A. 텍 스 B. 슬레이트 C. 발라이트 D. 석 고 E. 뿜 칠 재 F. 타 일 G. 유리섬유

건축자재 인식표

시료번호 / 시료위치 / 건축자재	시료번호 / 시료위치 / 건축자재 (함유율)
석면불검출	석면검출

검출구역

시료번호	시료채취 장소	건축자재	동일구역	면적(㎡)	석면종류	함유율 (%)	위해성 평가점수	위해성 등 급
3동 HA-01	식당 천장	텍스	-	171.36	백석면	4%	8	낮음
3동 HA-03	조리실 천장	발라이트	-	56.70	백석면	9%	8	낮음
3동 HA-04	조리실 벽체	발라이트	-	30.90	백석면	9%	8	낮음
5동 HA-02	창고 지붕	슬레이트	-	4.07	백석면	12%	8	낮음

기관명	개정초등학교
도면번호	WL-14-0731-D
조사일자	2014. 7. 31.
조사기관	유한회사 울림환경기술원