


# 건 축 물 현 황 도

고유번호		<b>건 축 물 현 황 도</b>					장번호	3 - 2
대지위치	전북 고창군 공음면 칠암리	지 번	519외 3필지	명칭및번호	공음초등학교	특이사항		

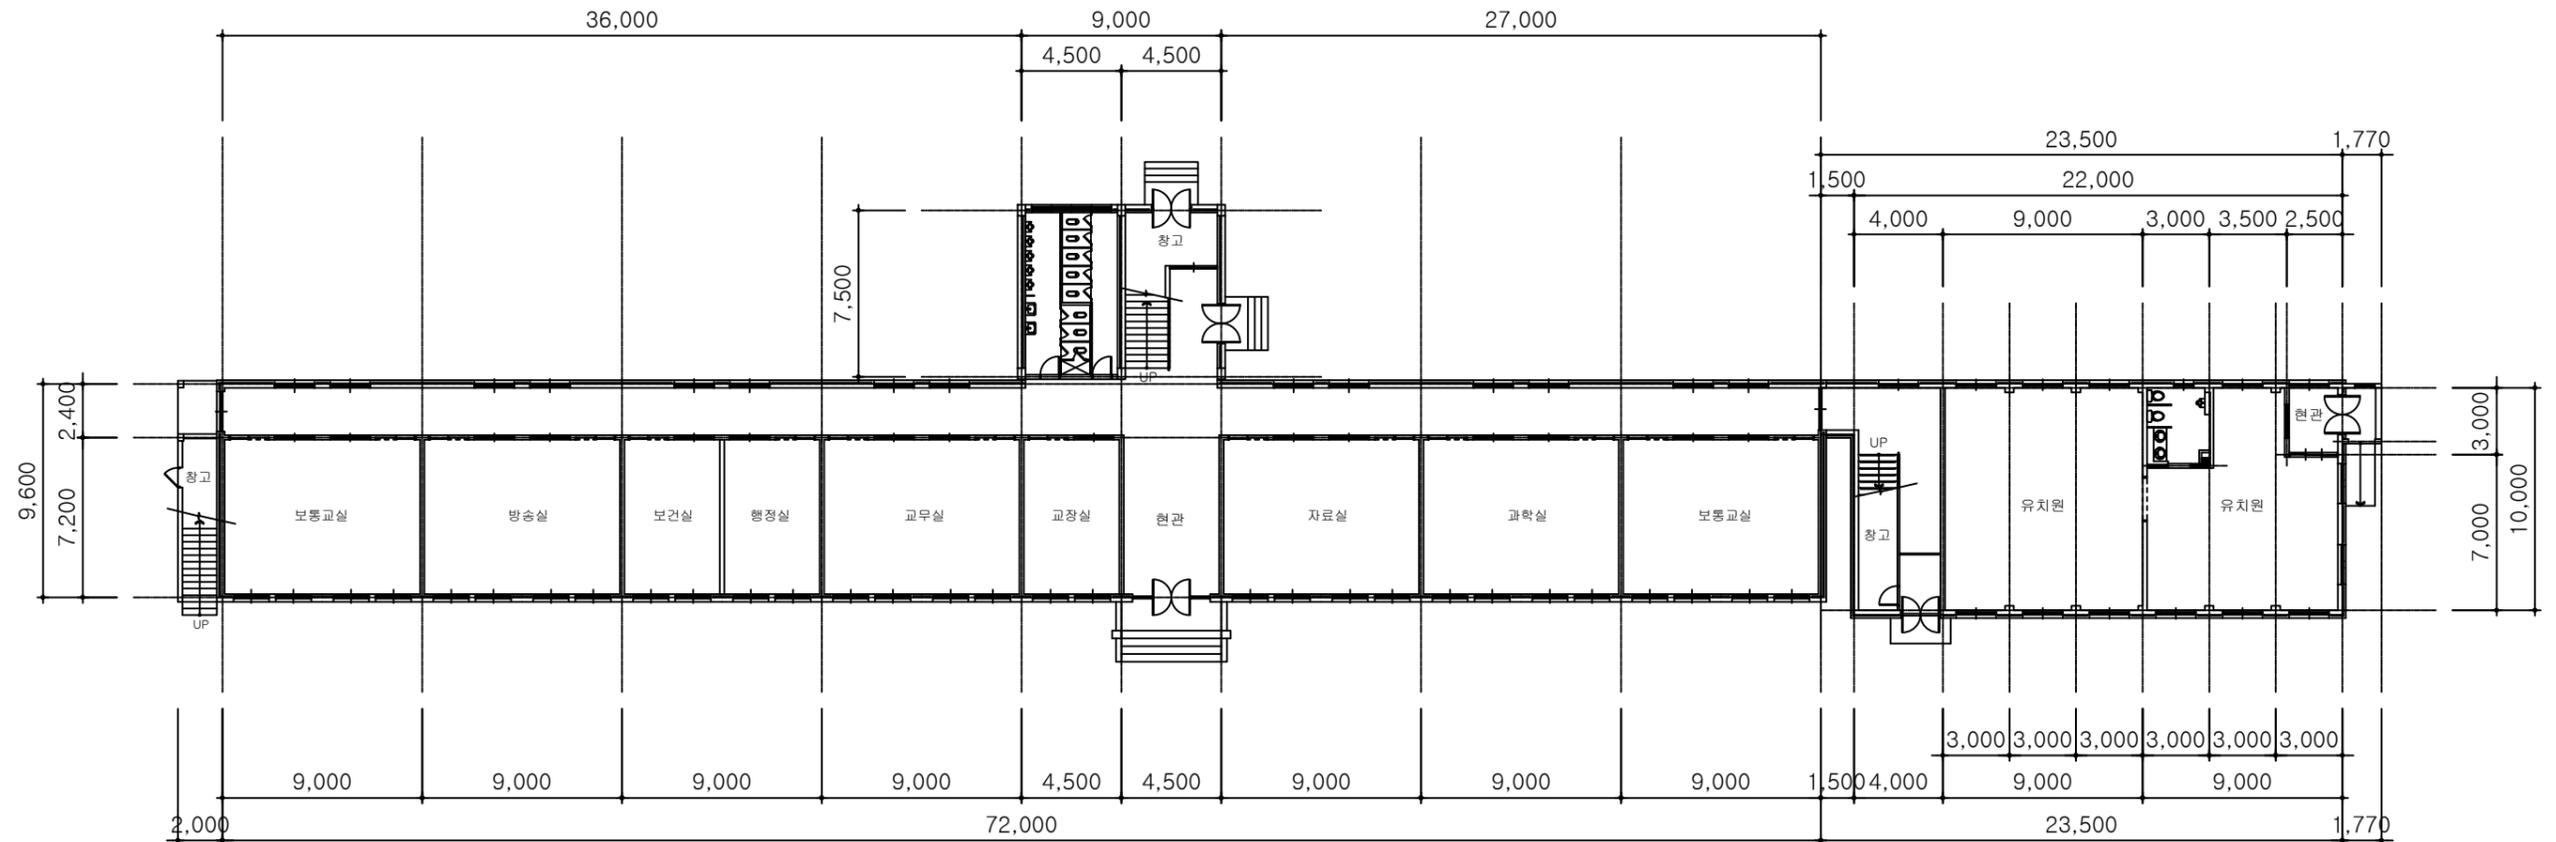


(1동 교실)  
**1층 평면도**  
 축척 : 1 / 450  
 면적 : 1,005.13(m<sup>2</sup>)  
 304.05(py)

도면의 종류	1동(교실) 1층 평면도	축척	1 / 450	도면작성자	(서명 또는 인)
--------	---------------	----	---------	-------	-----------

비고 1. 평면도가 여러장인 경우에는 별도의 장으로 작성하여 관리할 수 있습니다.  
 2. 총괄표제부가 있는 경우에는 배치도를 작성하지 않습니다.

# 건 축 물 현 황 도

고유번호							
대지위치	전북 고창군 공음면 칠암리	지 번	519외 3필지	명칭및번호	공음초등학교	특이사항	장번호 3 - 3

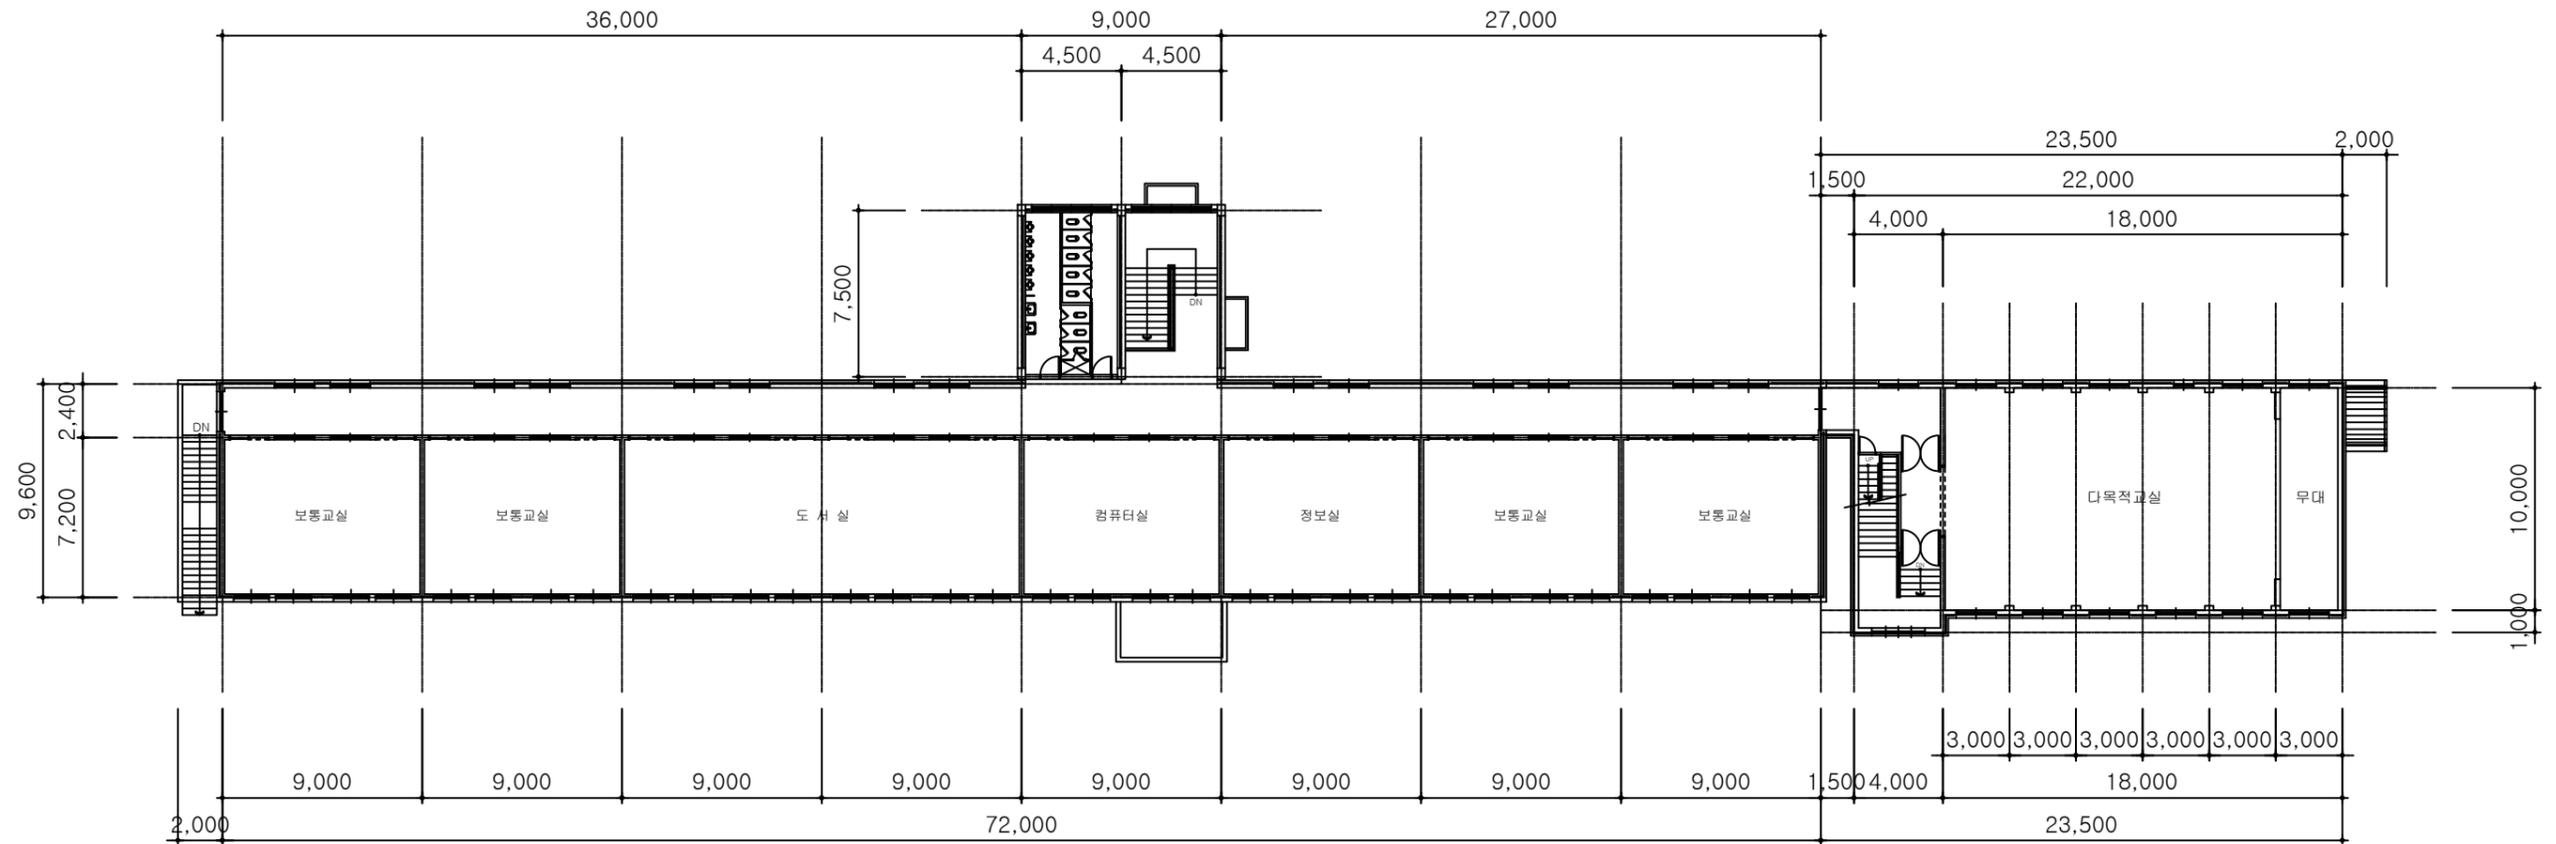

(1동 교실)  
2층 평면도  
축척 : 1 / 450  
면적 : 985.85(m<sup>2</sup>)  
298.21(py)

도면의 종류	1동(교실) 2층 평면도	축 척	1 / 450	도면작성자	(서명 또는 인)
--------	---------------	-----	---------	-------	-----------

비고 1. 평면도가 여러장인 경우에는 별도의 장으로 작성하여 관리할 수 있습니다.  
2. 총괄표제부가 있는 경우에는 배치도를 작성하지 않습니다.