



## 4. 유치원

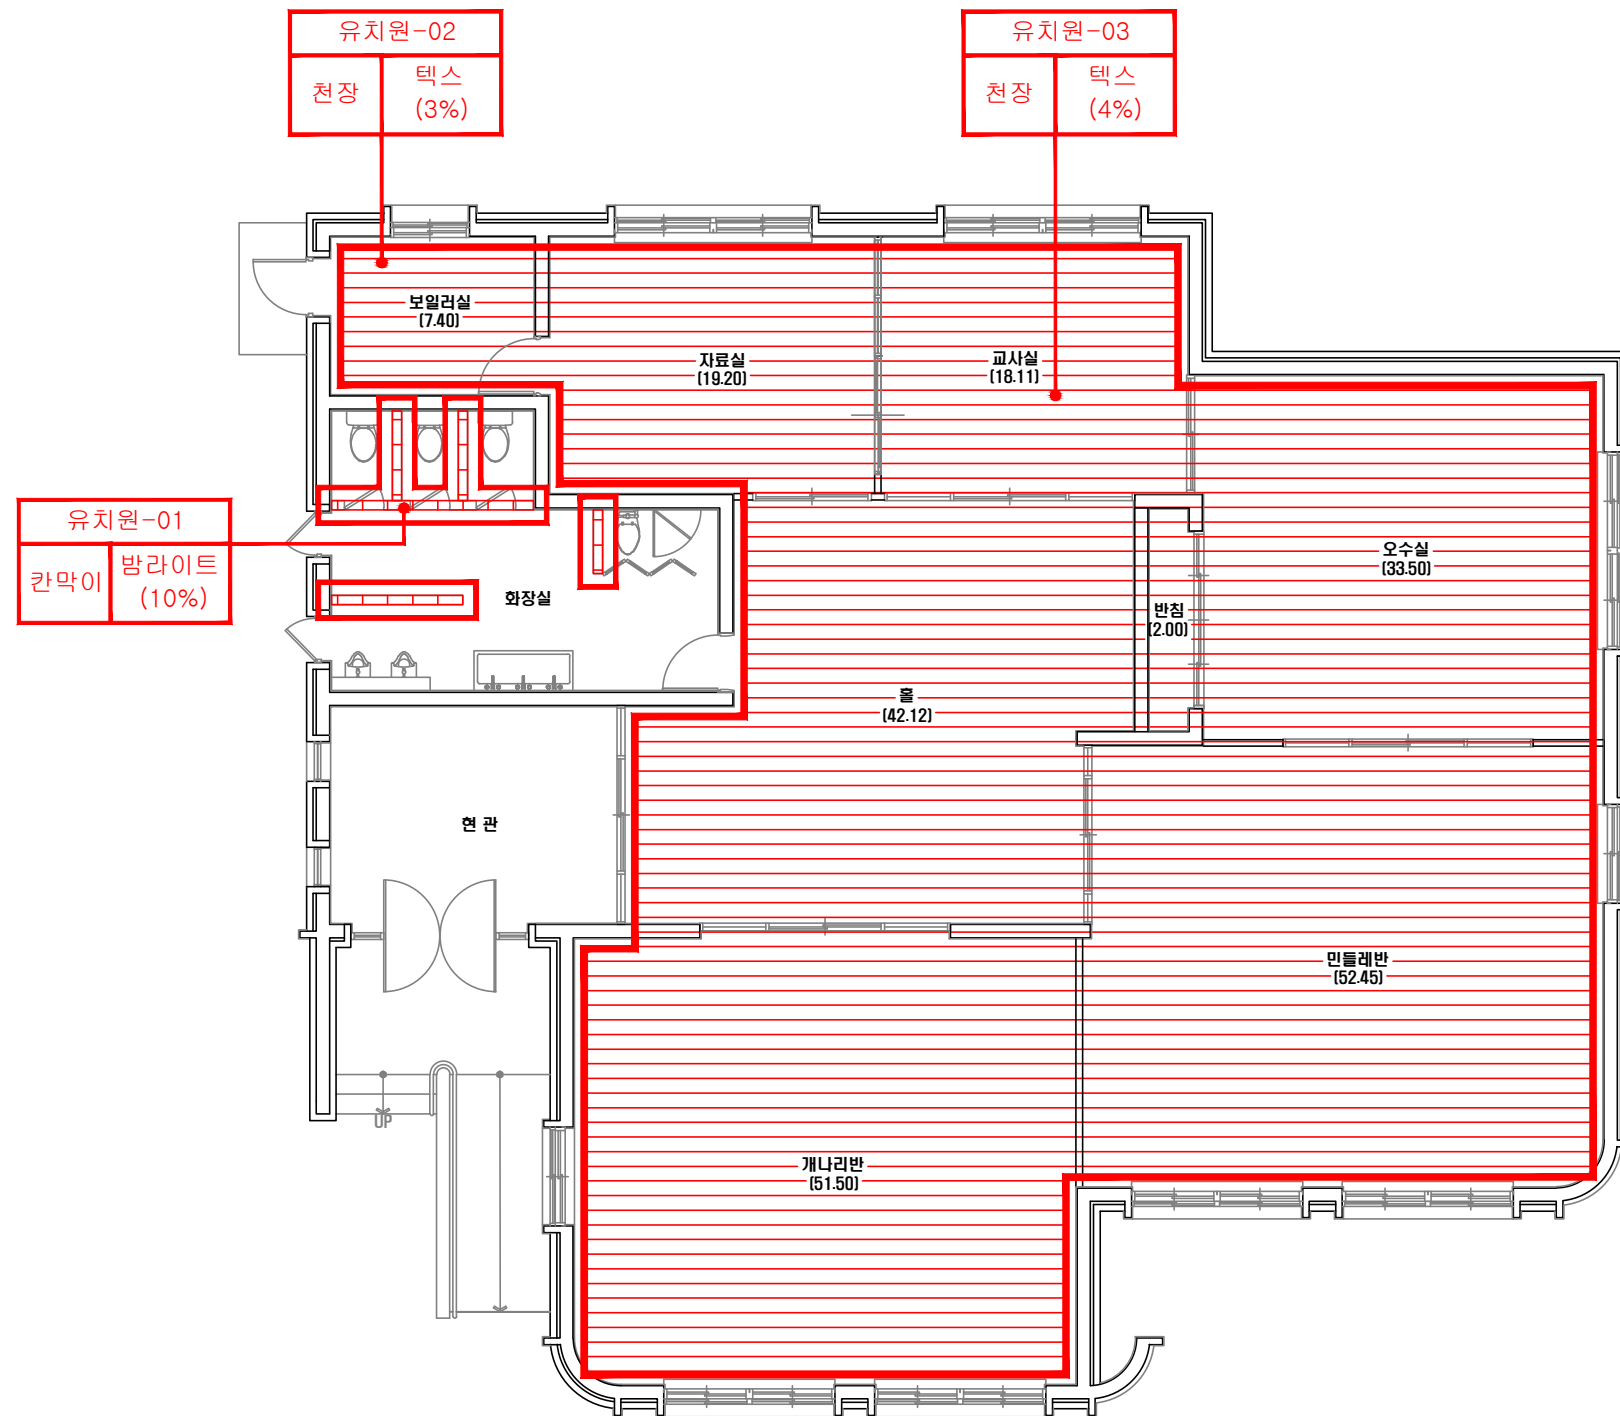

시료번호	시료채취 위치	건축자재	동일물질 구역	면적 부피 길이	석면 종류	석면함유율 (%)	위해성 평가점수	위해성 등급	관리방안
유치원-01	칸막이	밤라이트	화장실	15.48	백석면	10(%)	7	낮음	<석면함유 건축자재의 잠재적인 손상 가능성이 낮은 상태> 1) 비산성과 손상이 동시에 있는 경우 손상에 대한 보수 2) 석면함유 건축자재 또는 설비에 대한 지속적인 유지 관리 3) 석면함유 건축자재 또는 설비가 손상되었을 경우 즉시 보수 4) 석면함유 건축자재를 인위적으로 손상시키지 않도록 함 5) 전기공사, 배선공사등 건축물 유지보수 공사시 석면함유설비 또는 자재가 훼손되어 석면이 비산되지 않도록 작업수행
유치원-02 유치원-03	천장	텍스	보일러실, 자료실, 교사실, 홀, 반침, 오수실, 민들레반, 개나리반	226.28	백석면	3~4(%)	11	낮음	

## 석면함유지점 범례

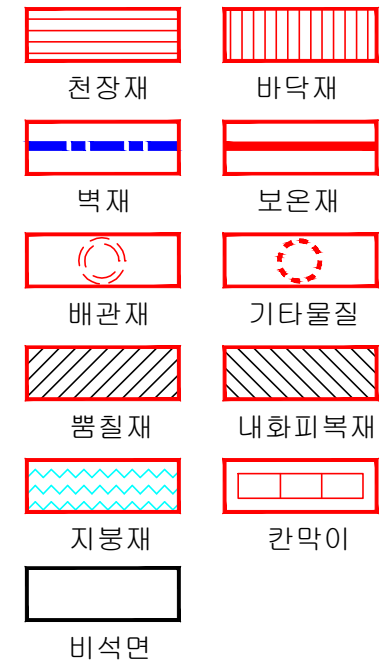

## 건축자재 인식표

시료번호	
시료 위치	건축자재 (함유율)

## 석면함유 시료



석면비함유 시료

\* 건축물명 : 유치원

\* 건축물 소재지 : 전라북도 정읍시 고부면 교동3길 14

\* 해당층 : 1층

\* 도면번호 : 14-09-18-07

\* 도면축척 :

\* 석면조사기관 :  
(주)대한석면환경연구소

\* 석면분석기관 :  
(주)대한석면환경연구소

\* 조사일자 : 2014.09.18