


현장명 : 공소초등학교 건축물 석면조사-비석면구역 재검증 용역

지상2층


공소초등학교 - 본관

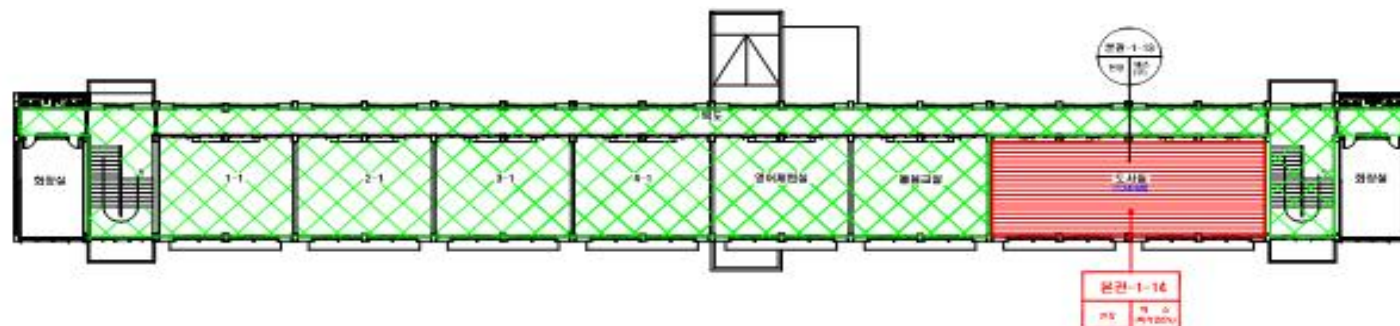

기존 석면구역

시료 번호	시료 채취 위치	건축 지재	통일 물질 구역	수용전용적(석면 함유율 기준)(㎡)	석면 종류	석면 함유율(%)	위험성 평가 결과	위험성 등급	비 고
문관-1-16	2F 도시설계 현장	벽 스펀	-	~128.80	편석질	5	-	-	석면지재 불거매장

-건축지재별 그림 설명

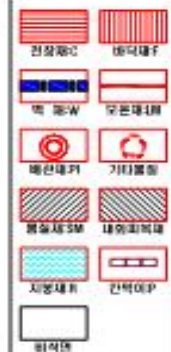

-건축지재 인식표



-건물명
공소초등학교
(본관)

-건축물 소재지
전북 무안군 전서면
작도길 7

-석면 조사 기관:

(주)하늘석면기술연구원

-석면 분석 기관:

(주)하늘석면기술연구원

-도면번호

2019-12-02

-조사일자: 2019.12.21