


2. 급식소

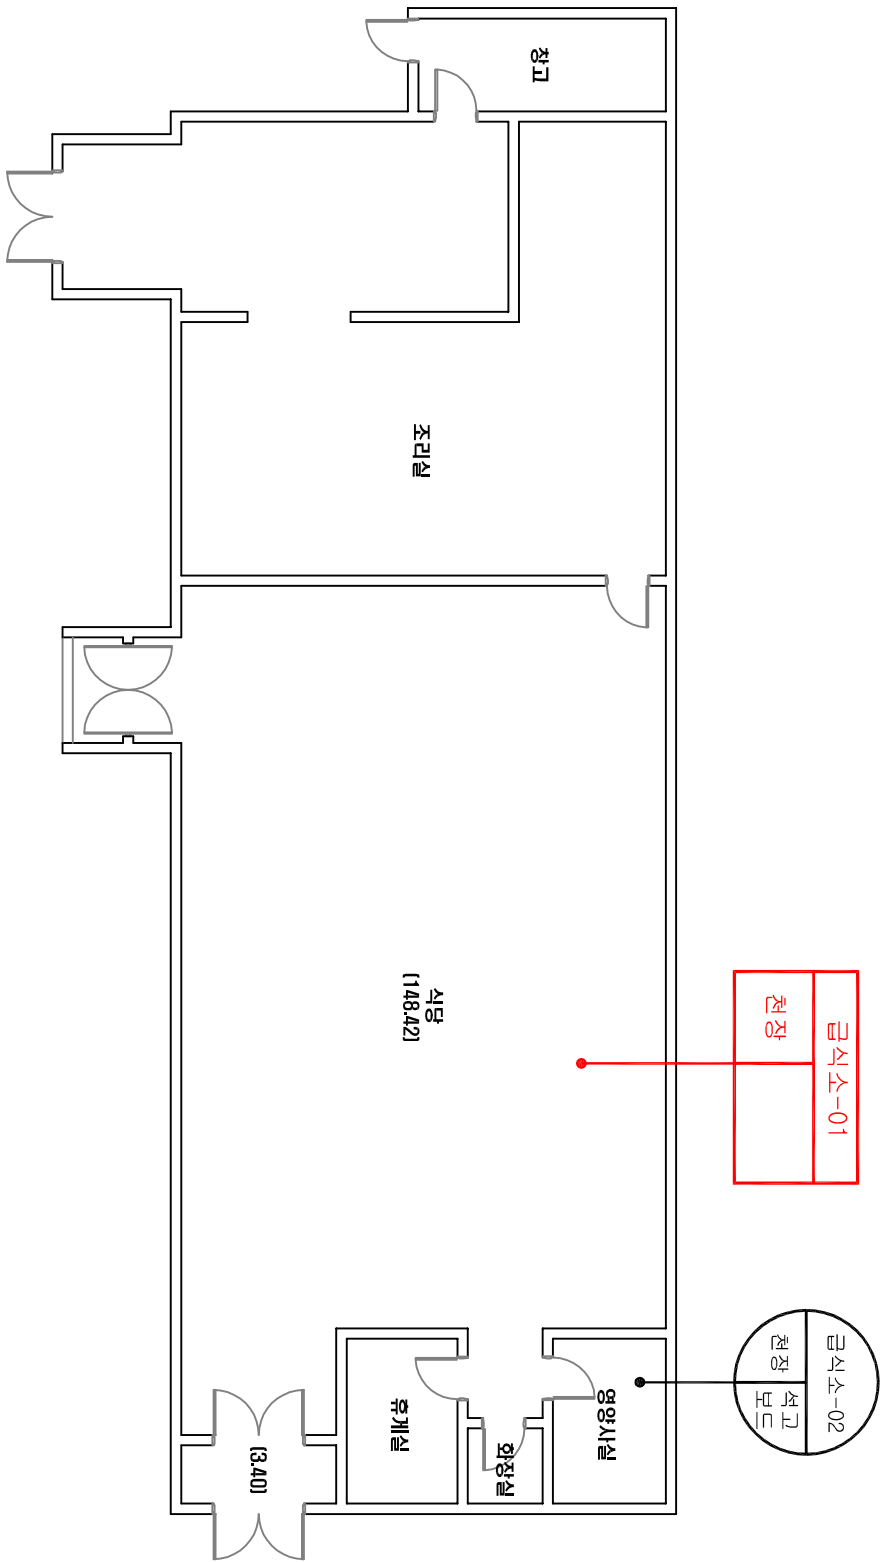

시료번호	시료채취 위치	건축자재	동일물질 구역	면적 ㎡	석면 종류	석면함유율 (%)	위해성 평가점수	위해성 등급	관리방안
급식소-01	천장	텍스	식당						2018년 1월 제거완료
									낮음

석면함유지점 범위

	천장재		바닥재
	벽재		보온재
	배관재		기타물질
	불활재		내화피복재
	지붕재		관막이
	비석면		

건축자재 인식표

시료번호	시료 채취 위치	건축자재 (함유율)
석면함유 시료	시료 채취 위치	석면함유 시료

석면비함유 시료

시료번호	시료 채취 위치	건축자재
석면비함유 시료	시료 채취 위치	석면비함유 시료

* 건축물명 : 급식소

* 건축물 소재지 : 전라북도 고창군 고수면 고수로 93

* 해당층 : 1층

* 도면번호 : 14-10-08-03

* 도면축척 :

* 석면조사기관 : (주)대한석면환경연구소

* 석면분석기관 : (주)대한석면환경연구소

* 조사일자 : 2014.10.08