


건축자재별 그림 범례

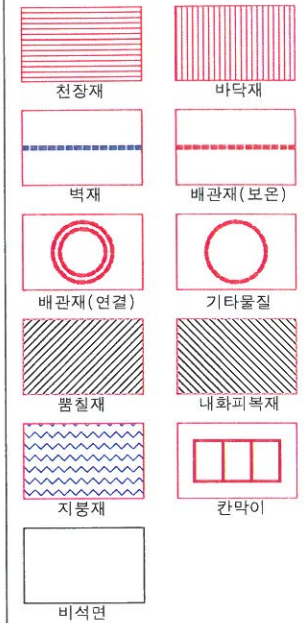

건축자재 인식표



시료 번호	시료채취위치	건축자재	동일물질 구역	면적 부피 길이	석면 종류	석면함유량 (%)	위해성 평가점수	위해성 등급	관리방안
1-13	1층 여자화장실1 칸막이	큐비클	1층 남자화장실1, 여자화장실2, 남자화장실2 칸막이	21.42	백석면	8	8	낮음	- 전기공사, 배선공사 등 건축물 유지보수 공사시 석면함유설비 또는 자재가 훼손되어 석면이 비산되지 않도록 작업수행 - 석면함유 건축자재 또는 설비에 대한 지속적인 유지관리 - 석면함유 건축자재 또는 설비가 손상되었을 경우 즉시 보수 - 석면함유 건축자재를 인위적으로 손상시키지 않도록 함 - 석면함유 건축자재 또는 설비의 취급 및 사용으로 인해 분진이 발생될 경우 호흡보호구 착용
1-14	1층 락밴드실 천장	텍스타일	1층 여자화장실1, 남자화장실1, 통로2, 음악실1, 음악실2 천장	175.13	백석면	3	9	낮음	
1-15	1층 보건실 천장	텍스타일	1층 복도1, 행정실, 문서실, 복도2, 교장실, 화장실, 학교운영위원회회의실, 체육실, 교직원휴게실, 인쇄실 천장	427.85	백석면	3	9	낮음	
1-16	1층 당직실 천장	석고보드	-	-	석면불검출	-	-	-	
1-17	1층 남자화장실2 천장	텍스타일	-	-	석면불검출	-	-	-	

- 건축물명 : 군산남고등학교 본관동
- 건축물 소재지 : 전북 군산시 대야면 만자로 60
- 도면번호 : ASEM 군산남고 - 002
- 층 구분 : 1층
- 석면 조사, 분석 기관 : (주)아셈석면환경연구원
- 조사 일자 : 2014. 07. 29