


주4 창고

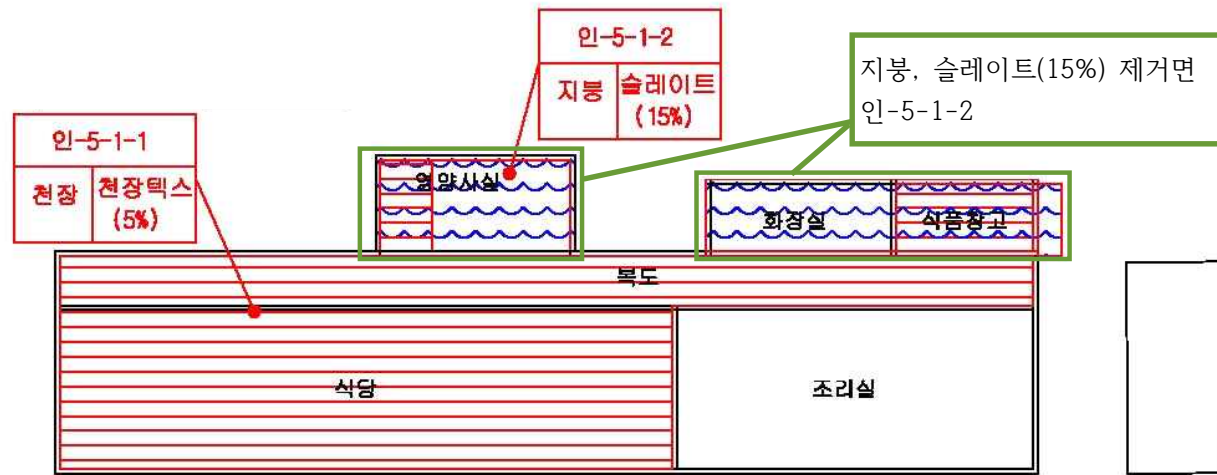

주5 식당

주6 화장실

일러두기



건축자재인식표



기관명

인상고등학교

도면번호

주4 창고
주5 식당
주6 화장실

조사일자

2015. 1. 7

와이에스산업

시료번호	채취장소	건축자재	동일물질구역	면적 (㎡)	석면종류	함유량	위해성 평가점수 등급		관리방안
인-5-1-1	천장	천장텍스	식당, 복도, 영양사실, 식품창고	245.00	백석면	5%	8점	낮음	<ul style="list-style-type: none"> 잠재적으로 손상가능성이 있으며, 인위적인 훼손시 석면노출 위험성 증대 전기공사, 배관공사 등 건축물 유지보수 공사 시 석면함유 설비(자재)가 비산되지 않도록 작업수행 석면함유 건축자재 또는 설비에 대한 지속적인 유지관리 석면함유 건축자재를 인위적으로 손상시키지 되지 않도록 관리 석면함유 건축자재 또는 설비가 손상되었을 경우 즉시 보수 및 비산방지 조치 석면 함유 건축자재 또는 설비의 취급 및 사용으로 분진이 발생될 경우 호흡보호구 착용
인-5-1-2	천장	슬레이트	영양사실, 식품창고 슬레이트 제거 (72.40)	72.40	백석면	15%	8점	낮음	