

# 건축물 석면 지도

[ 석암초등학교 ]

전라북도 익산시 서동로46길 119




하늘 환경 연구 소 (주)  
S . E . L . CO.


익산시 익산대로 296 (남중동) 104호  
TEL : (063) 861-7021, 852-1003  
FAX: (063) 858-7021

석암초등학교 1동 1F


자재명	S: 스크레이트	BL: 발라이트	CE: 시멘트	P: 종이벽지	VM: 발발장판	GB: 석고보드	PA: 페인트	AL: 알루미늄	SM: 병절재	LM: 모조천	위	지붕재	천장-C	벽-W	칸막이P
	T: 텍스	G: 개스켓	PO: 지게대물	VT: 발발단말	PL: 플라스틱	AS: 아스팔트유결	Wo: 목재	ST: 석재	가타: 표기		치	바닥재	외벽-C	배관-P	가타:표기

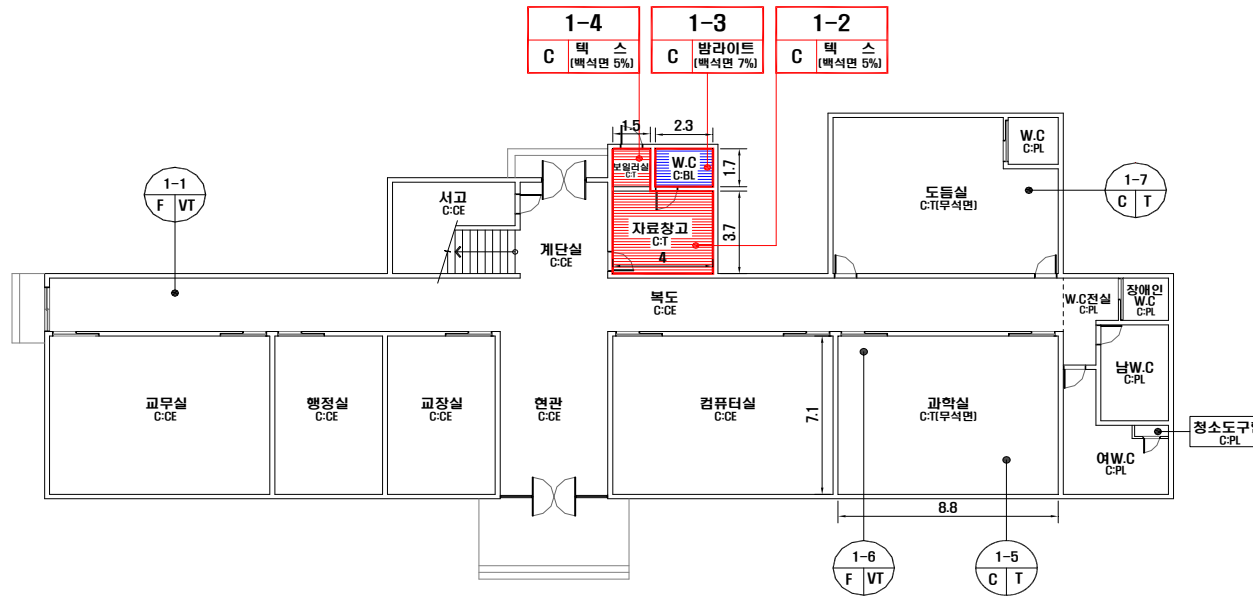

### ·건축자재별 그림 범례

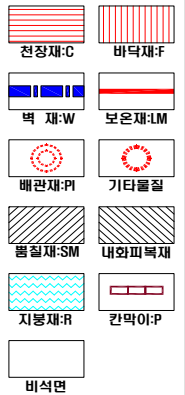

### ·건축자재 인식표

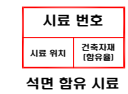

·건물명

-석암초등학교  
[1동]

## ·건축물 소재지

-익산시 서동로46길 119

·선명 조사 기과·

-차는화경여그스(즈)

·선명 복선 기관·

최초기획연극인(주)

·두면버호


14-08-SA-01

•조사일자: 2014.08.05

[illegible]

석암초등학교 1동 2F

자	S:슬레이트	BL:블라이트	CE:시멘트	P:종이박지	VM:비닐장판	GB:석고보드	PA:퍼ائن	AL:알루미늄	SM:불철재	LM:보온재	위	자	지붕:천장	벽	벽	칸막이	P
재	T:텍스	G:개스킷	PO:지캐멘트	VT:비닐월	PL:플라스틱	ASA:아시탈콘	Wo:목재	ST:석재	가	타:표기		치	바닥	외벽	EX:배관	가	타:표기

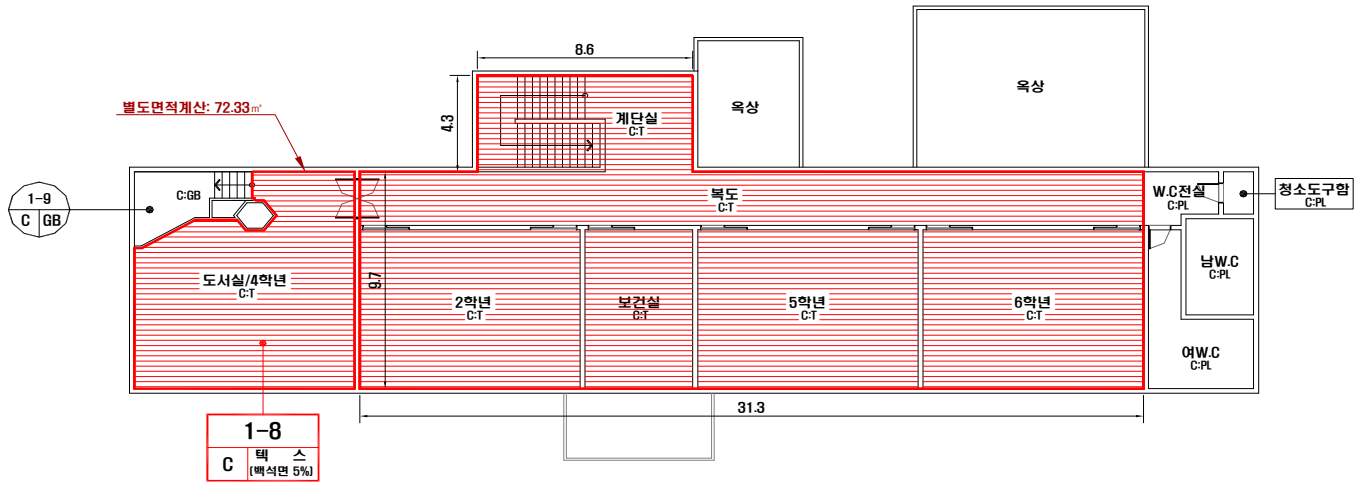

### ·건축자재별 그림 범위



·건축자재 인식표

시료 번호	
시료 위치	건축자재 (함유물)

석면 함유 시료

### ·건물명

-석암초등학교  
[1동]

## ·건축물 소재지

-익산시 서동로46길 119

•석면 조사 기관:

-하늘환경연구소(주)

•석면 분석 기관:

-하늘환경연구소(주)

·도면번호


14-08-SA-02

·조사일자: 2014.08.05

[illegible]

석암초등학교 교사휴게동 1F


자 영 영	S: 슬레이트	BL: 블랙아트	CE: 시멘트	P: 종이박지	VM: 비닐장판	GB: 석고보드	PA: 페인트	AL: 알루미늄	SM: 불필재	LM: 모눈재	위 치	지붕R	천장C	벽W	칸막이P
	T: 텍스	G: 개스킷	AC: 자갈매장	VT: 비닐타일	PL: 플라스틱	AS: 아스팔트결구	Wo: 목재	ST: 석재	기타: 표기			바닥F	외벽EX	내벽IN	기타표기

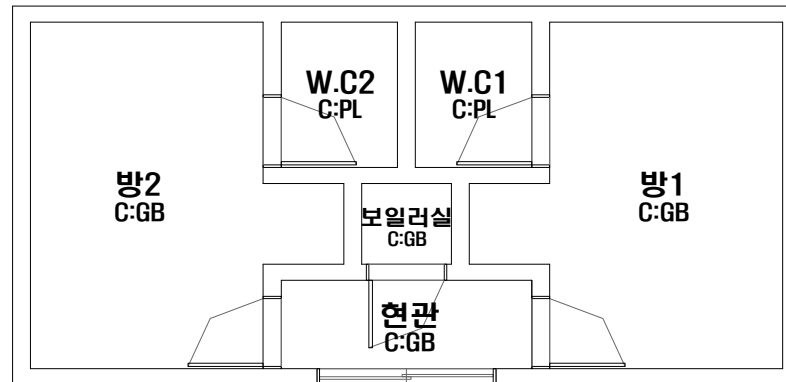

·건축자재별 그림 범례



### ·건축자재 인식표

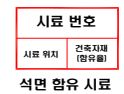

·건물명

-석암초등학교  
[교사휴게동]

·건축물 소재지

-익산시 서동로46길 119

·석면 조사 기관:

-하늘환경연구소(주)

·석면 분석 기관:

-하늘환경연구소(주)

·도면번호

14-08-SA-03


•조사일자: 2014.08.05

**\*2012 리모델링 공사 완료**

[illegible]

석암초등학교 창고동 1F


자 체 명	S: 슬레이트	BL: 발라이트	CE: 시멘트	F: 종이벽지	VNM: 베트남장	GB: 석고보드	PA: 파이프	AL: 알루미늄	SM: 봉철재	LM: 보존재	위 치	지붕호	천장C	벽W	칸막이P
	T: 텍 스	G: 게 스킷	PO: 지가페탈	VT: 베네티탈	PL: 폴라스틱	ASA:스판트유공	Wo: 목재	ST: 석재	기타: 표기		치	바닥F	외벽EX	배판과	기타:표기

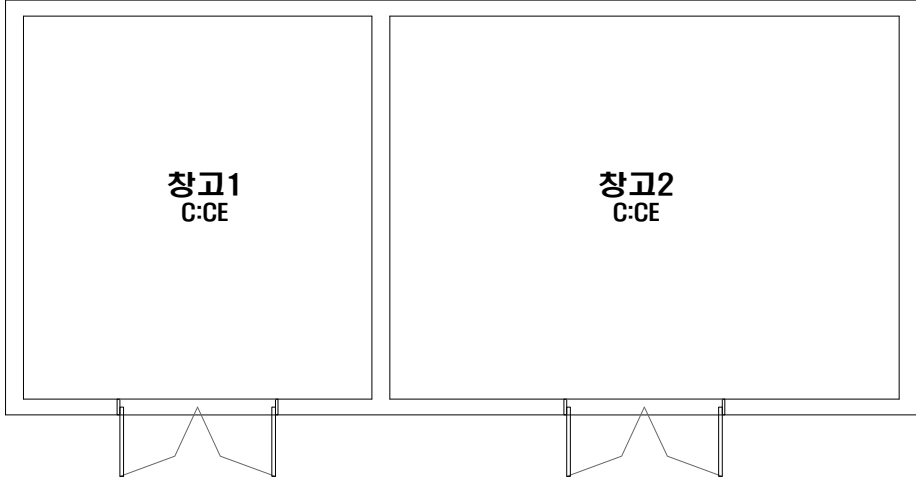[illegible]

### ·건축자재별 그림 범례



### ·건축자재 인식표

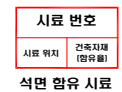

·건물명

-석암초등학교  
[창고동]

·건축물 소재지  
-익산시 서동로46길 119

·식면 조사 기관:

-하늘환경연구소(주)

·식면 분석 기관:

-하늘환경연구소(주)

·도면번호

14-08-SA-04

•조사일자: 2014.08.05