

건축물 석면 지도

[이리송학초등학교]
전라북도 익산시 학곤로 57



하늘 환경 연구 소 (주)

S . E . L . CO.



익산시 익산대로 296 (남중동) 104호
TEL : (063) 861-7021, 852-1003
FAX: (063) 858-7021

소재명	S: 슬레이트	BL: 합리이트	CE: 시멘트	P: 종이벽지	VM: 비닐장판	EB: 석고보수	PA: 페인트	AL: 알루미늄	SM: 뽕칠재	LM: 보온재	위치	지붕: C	천장: C	벽: W	칸막이: P
	T: 텍스	G: 개스킷	FO: 차기레일	VT: 비닐타일	PL: 플라스틱	AS: 아스팔트	W: 목재	ST: 석재	기타: 표기			바닥: F	외벽: E	배관: P	기타: 표기

*건축자재별 그림 범위



*건축자재 인식표

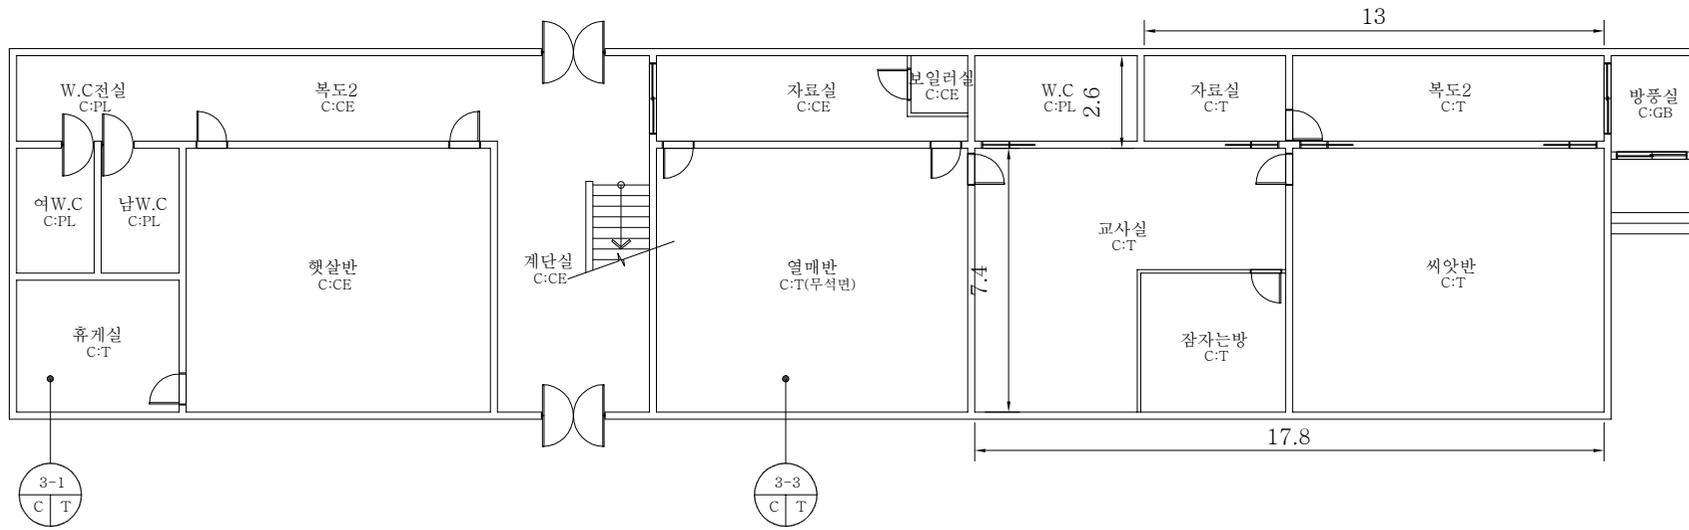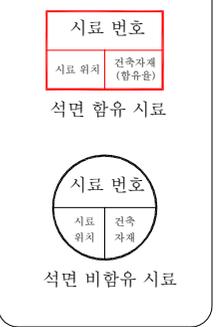

*건물명

-이리송학초등학교 (3동)

*건축물 소재지

-익산시 학곡로 57

*석면 조사 기관:

-하늘환경연구소(주)

*석면 분석 기관:

-하늘환경연구소(주)

*도면번호

14-08-SH-06

*작성일자 2014.08.30

시료 번호	시료 채취 위치	건축 자재	동일 물질 구역	수량산출식/석면함유자재면적(m ²)	석면 종류	석면 함유량(%)	위해성 평가 점수	위해성 등급	관리 방안
3-2	1F 잠자는방 천장	텍스	1F 교사실/자료실/복도2/씨앗실	(2.6X13)+(7.4X17.8)=165.52	백석면	5	10	낮음	* 비산성과 손상이 동시에 있는 경우 손상에 대한 보수 * 석면함유 건축자재 또는 설비에 대한 지속적인 유지관리 * 석면함유 건축자재 또는 설비가 손상되었을 경우 즉시 보수 * 석면함유 건축자재를 인위적으로 손상시키지 않도록 함 * 건축물 유지보수 공사 시 석면함유 설비 또는 자재가 훼손되어 석면이 비산되지 않도록 작업수행

2018년 여름방학 제거

