


<여시>

시 설 평 면 도

1. 시설명 :

2. 위 치 :

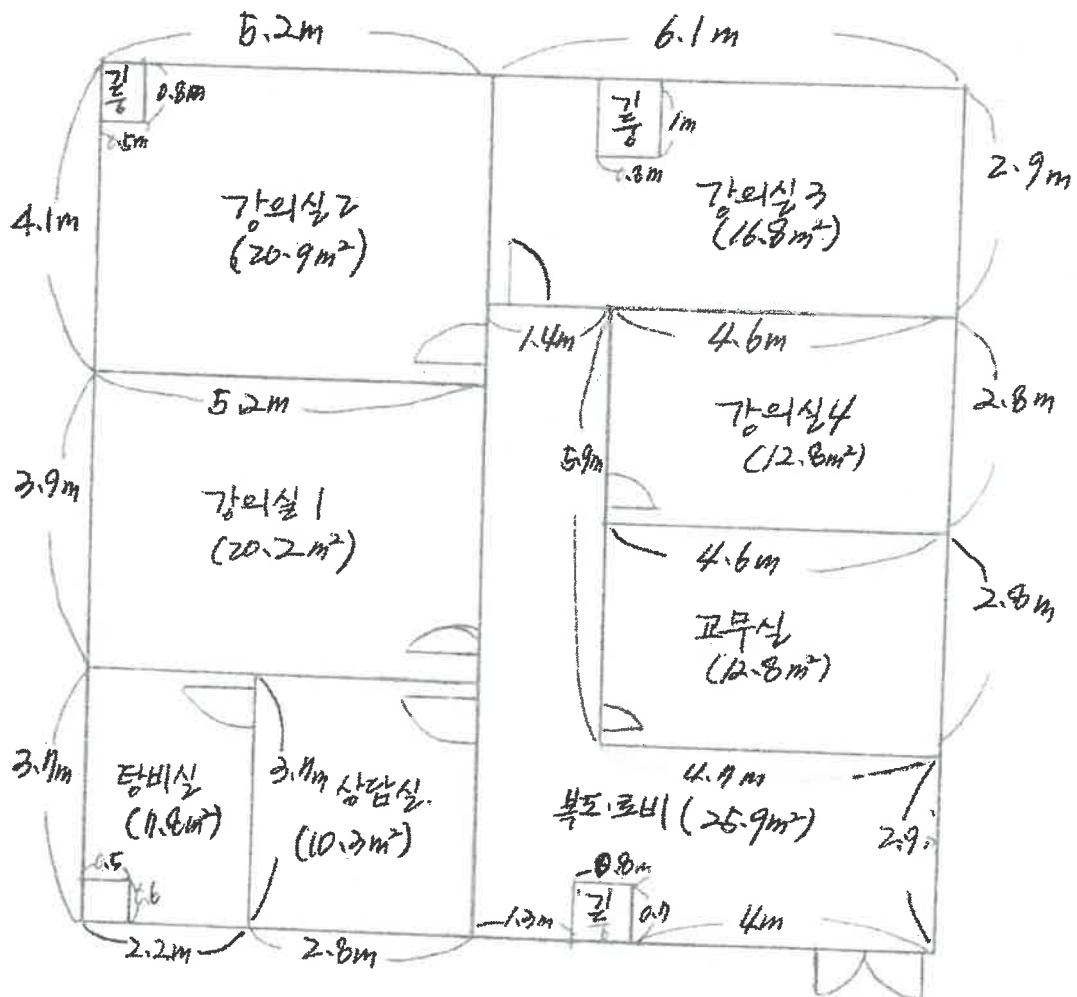


건축물대장(전유)면적 : 144.57 m²

강의실(실습실)합계면적: 70.7 m²

시 설 평 면 도

1. 시설명 :

2. 위 치 :

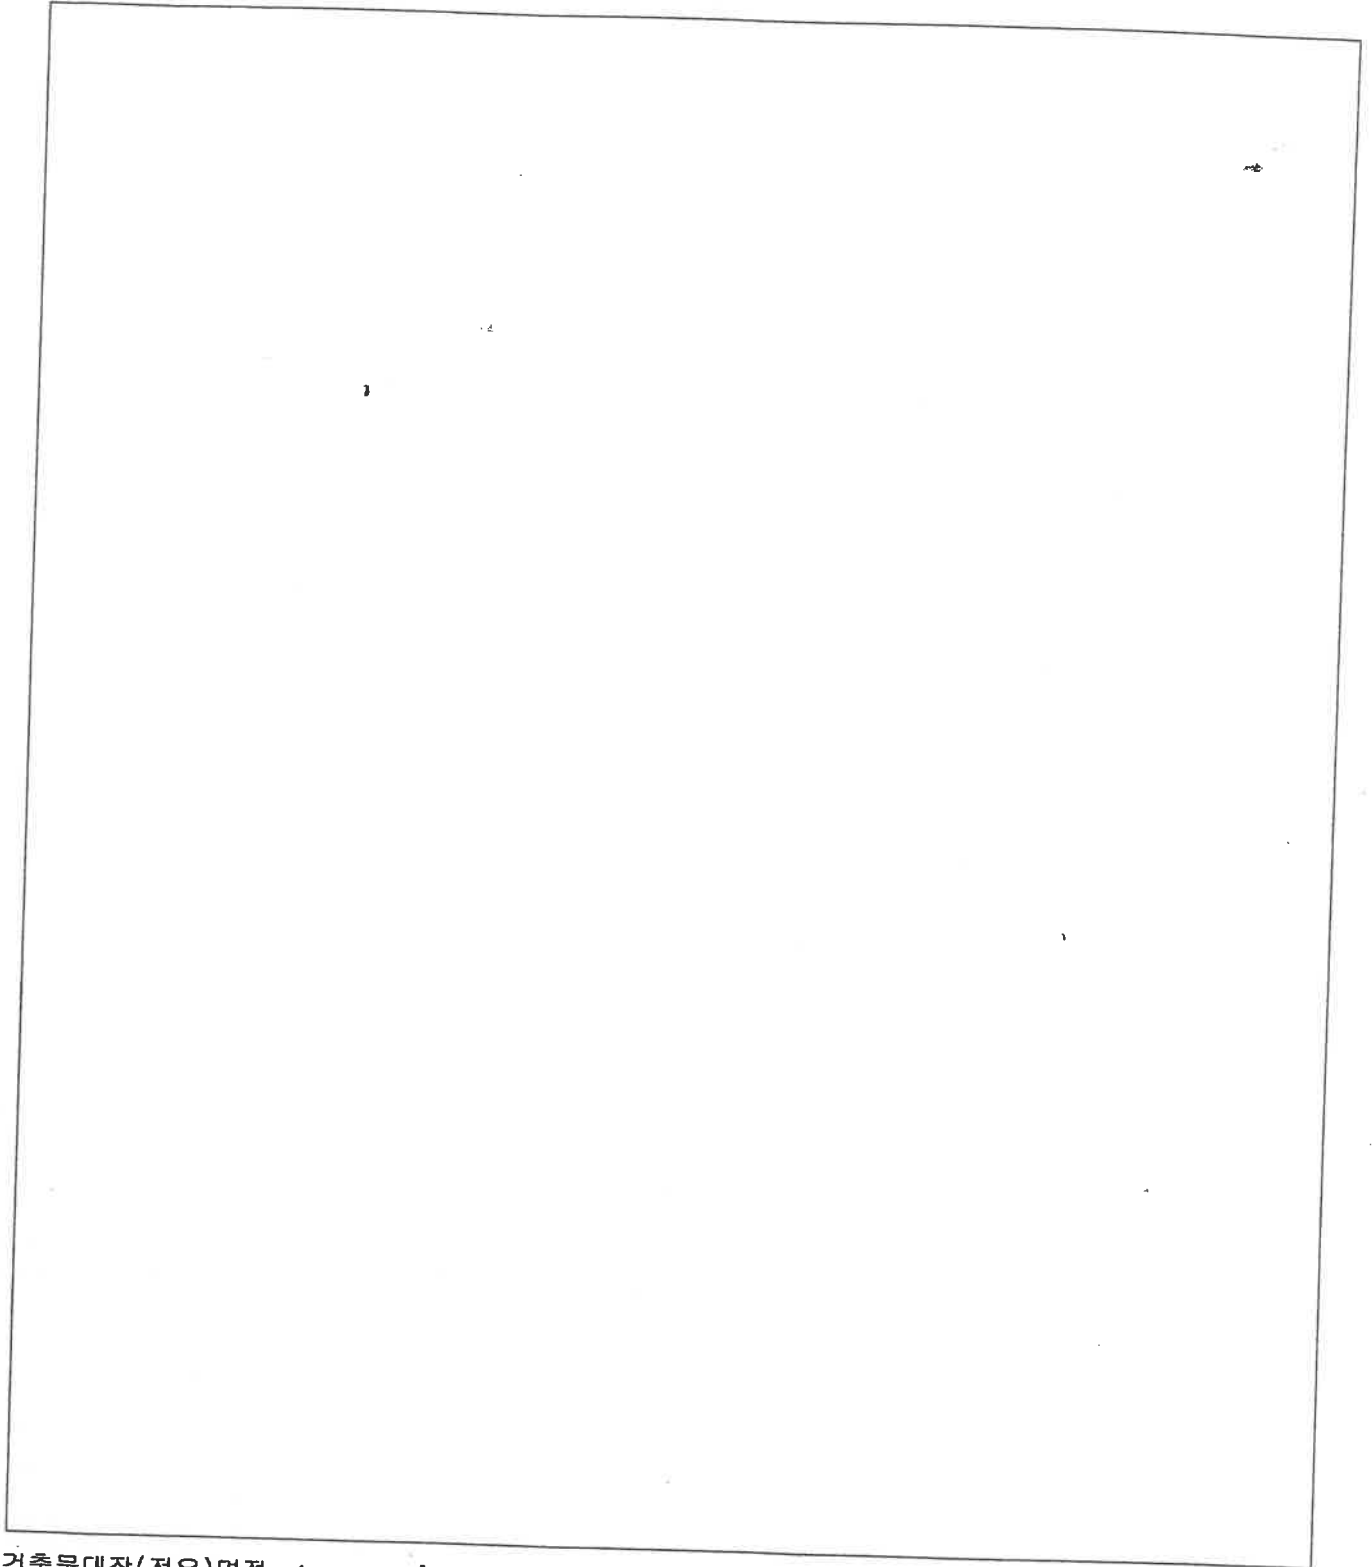

건축물대장(전유)면적 : m²

강의실(실습실)합계면적: m²