


교육환경보호구역(해제)

신덕초등학교

소재지 : 전북특별자치도 임실군 신덕면 수천리 840

축척 = 1:1,200

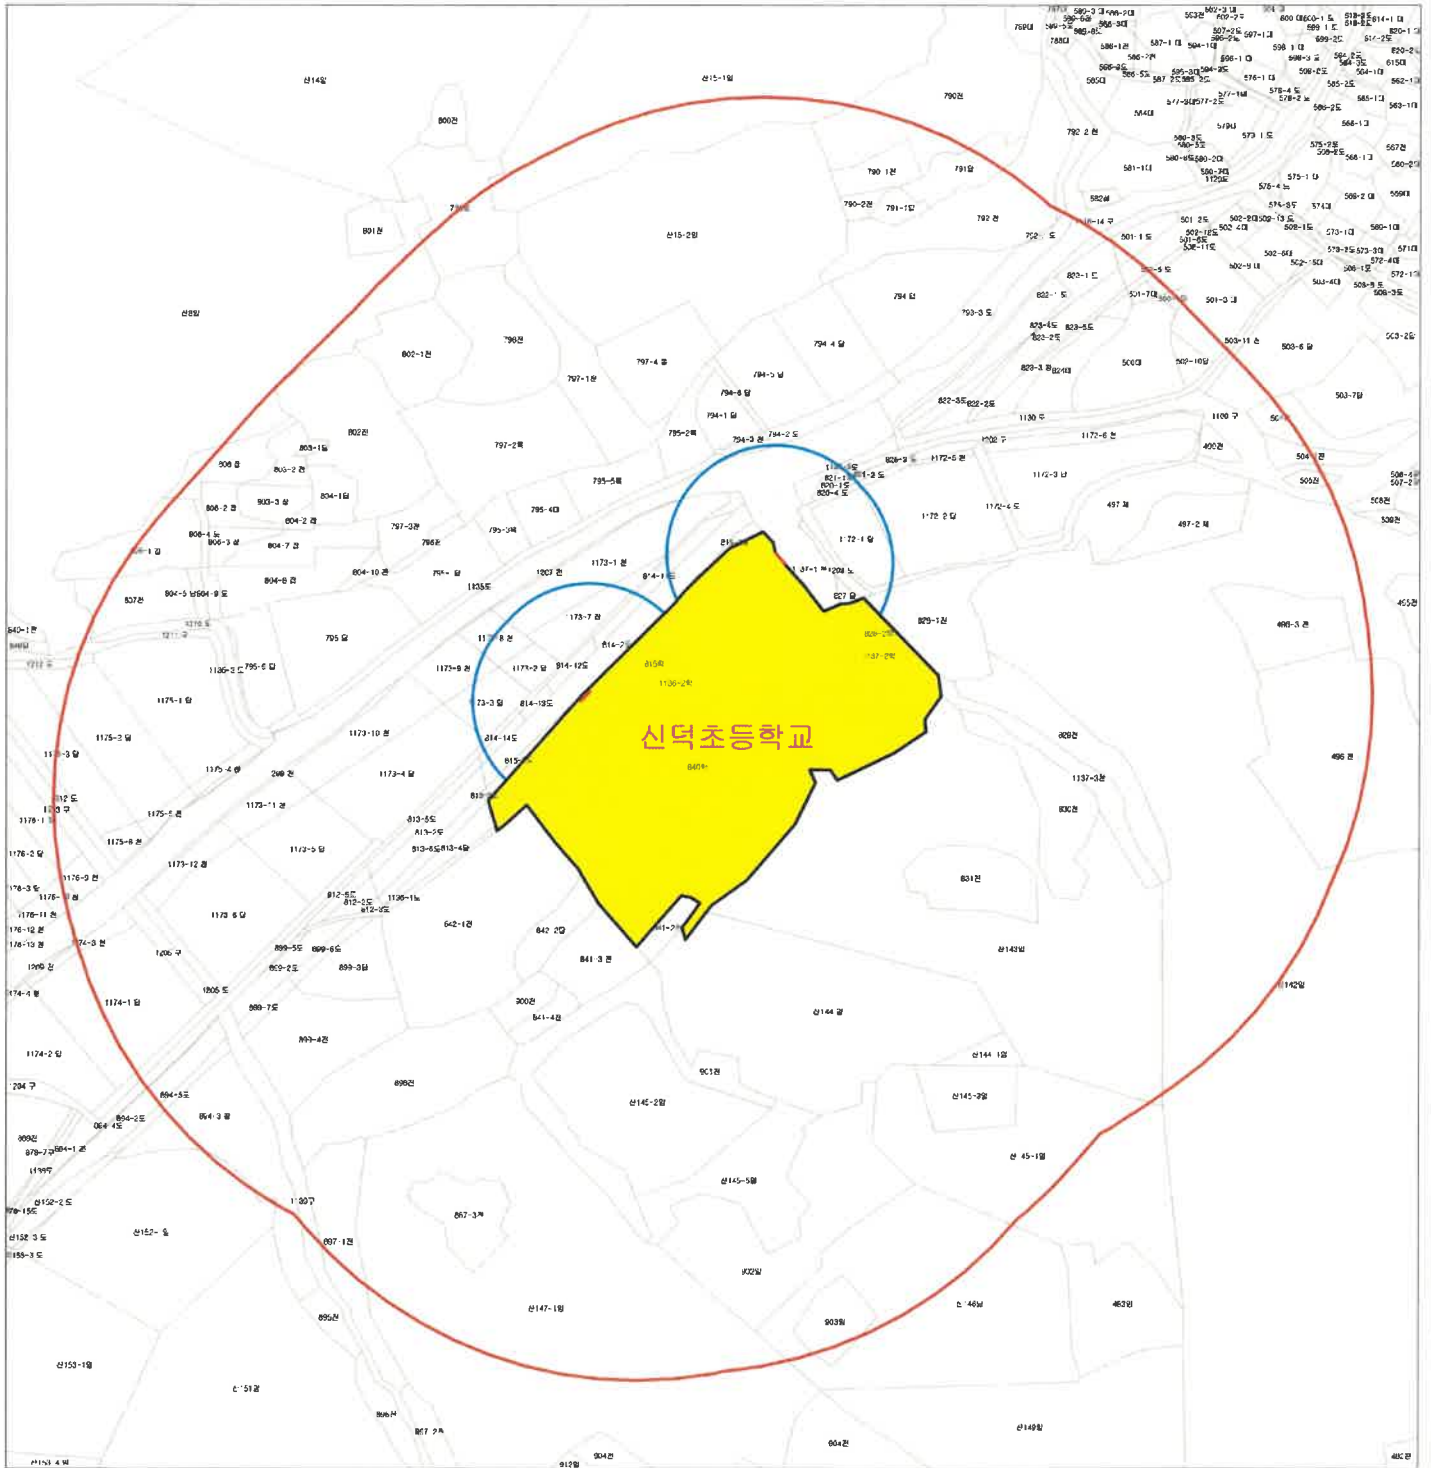

범례	구 분	표시거리	평 방 미 터
	절대구역	50m	9307.49 m ²
	상대구역	200m	233500.44 m ²

고시번호 제 2025 - 40호

고시일자 제 2025년 2월 28일


전북특별자치도임실교육지원청교육장

교육환경보호구역(해제)

신덕초등학교병설유치원

소재지 : 전북특별자치도 임실군 신덕면 수천리 840

축척 = 1:1,200

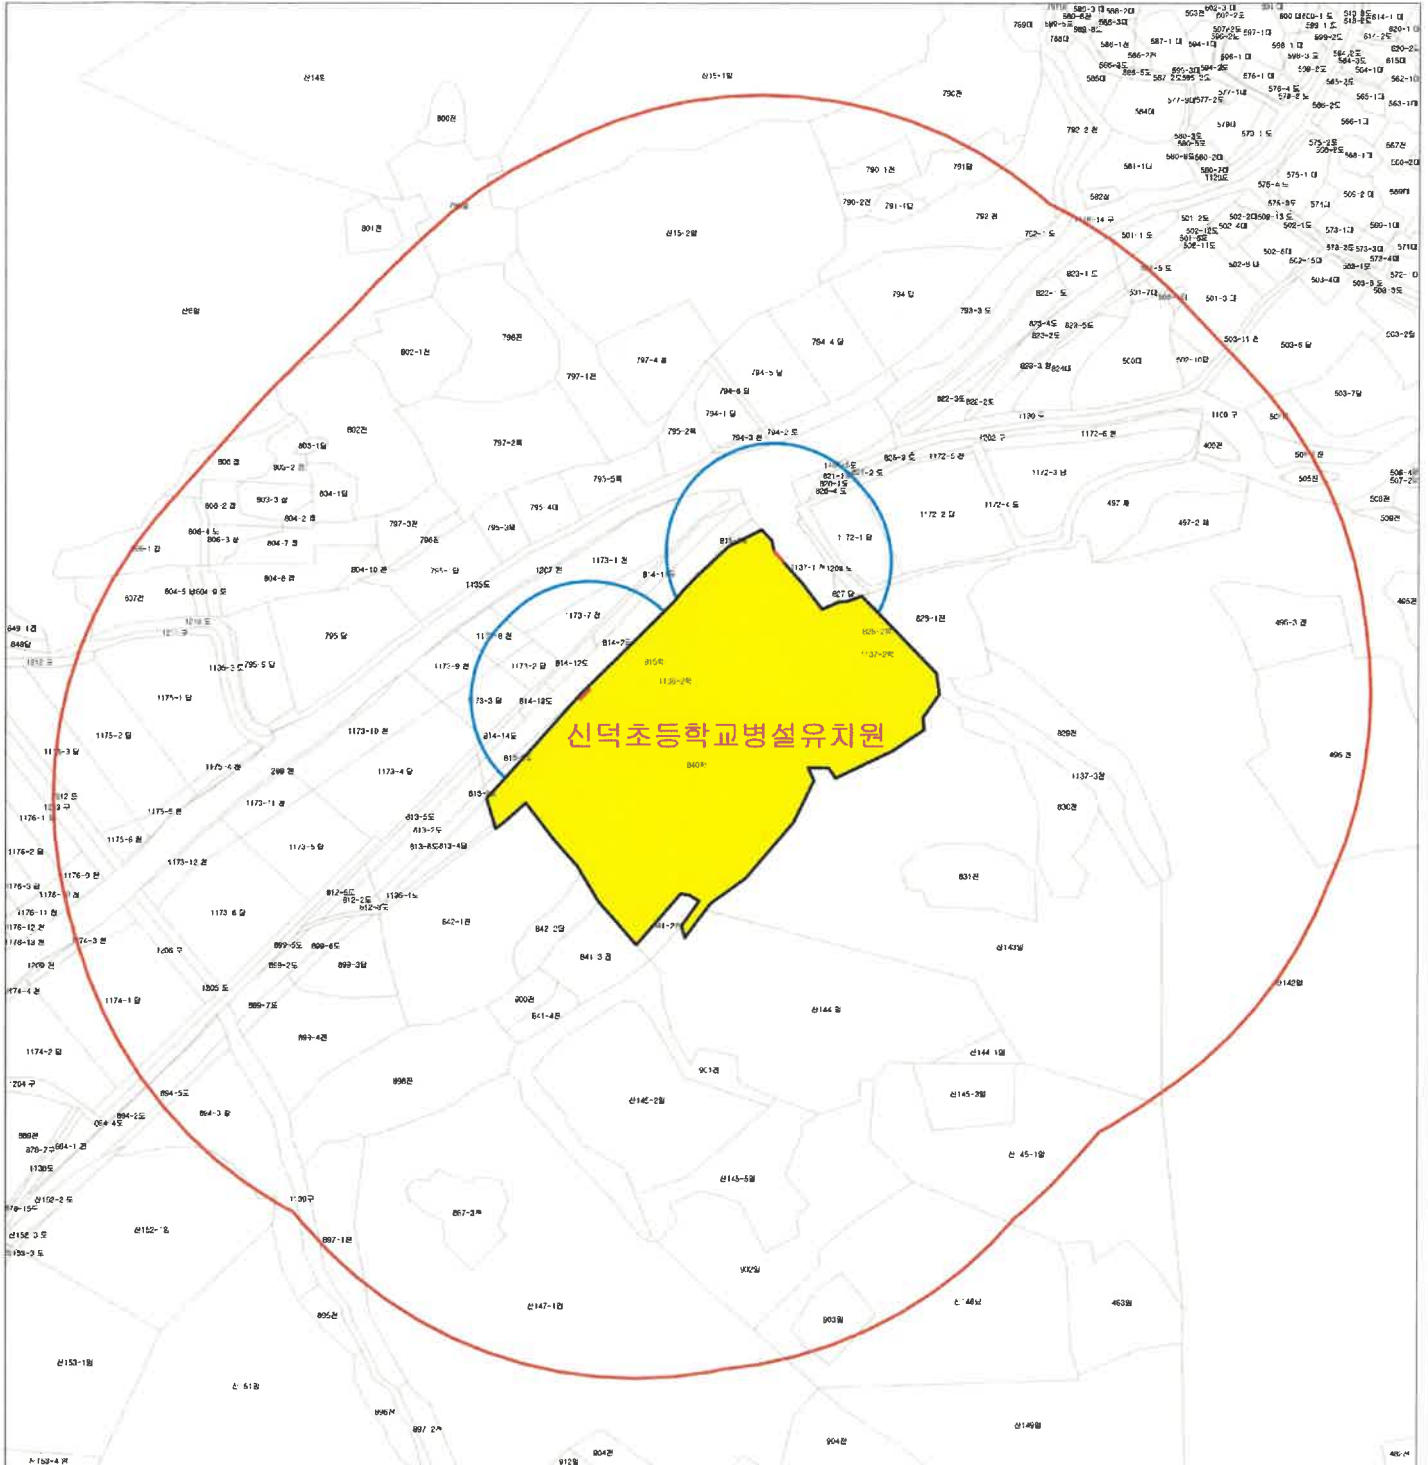

범례	구 분	표시거리	평 방 미 터
	절대구역	50m	9307.49 m ²
	상대구역	200m	233500.44 m ²

고시번호 제 2025 - 40 호
고시일자 제 2025년 2월 28일

전북특별자치도임실교육지원청교육장