


# 교육환경보호구역

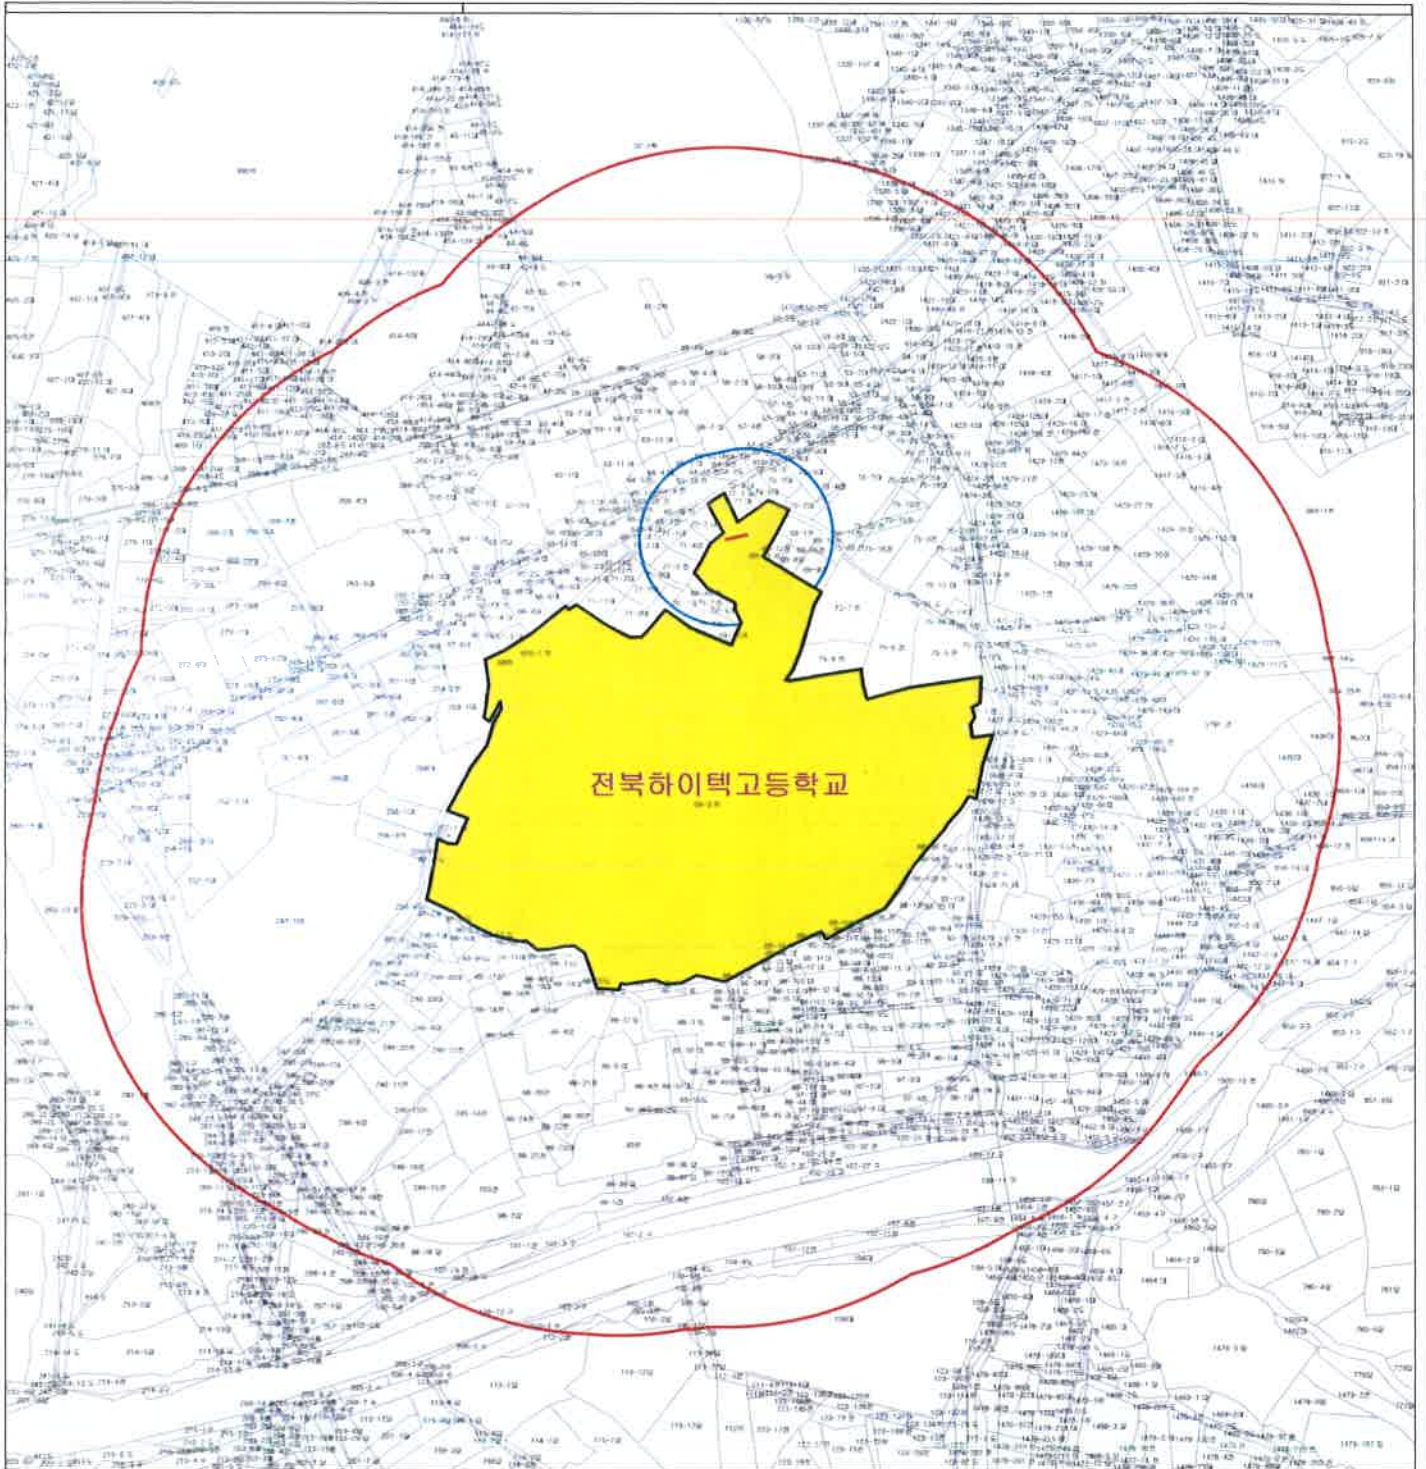

범례	구 분	표시거리	평 방 미 터
	절대구역	50m	6338.84 ㎡
	상대구역	200m	318150.41 ㎡

고시번호 제 2024 - 1호  
고시일자 제 2024년 5월 31일

전북특별자치도완주교육지원청교육장

