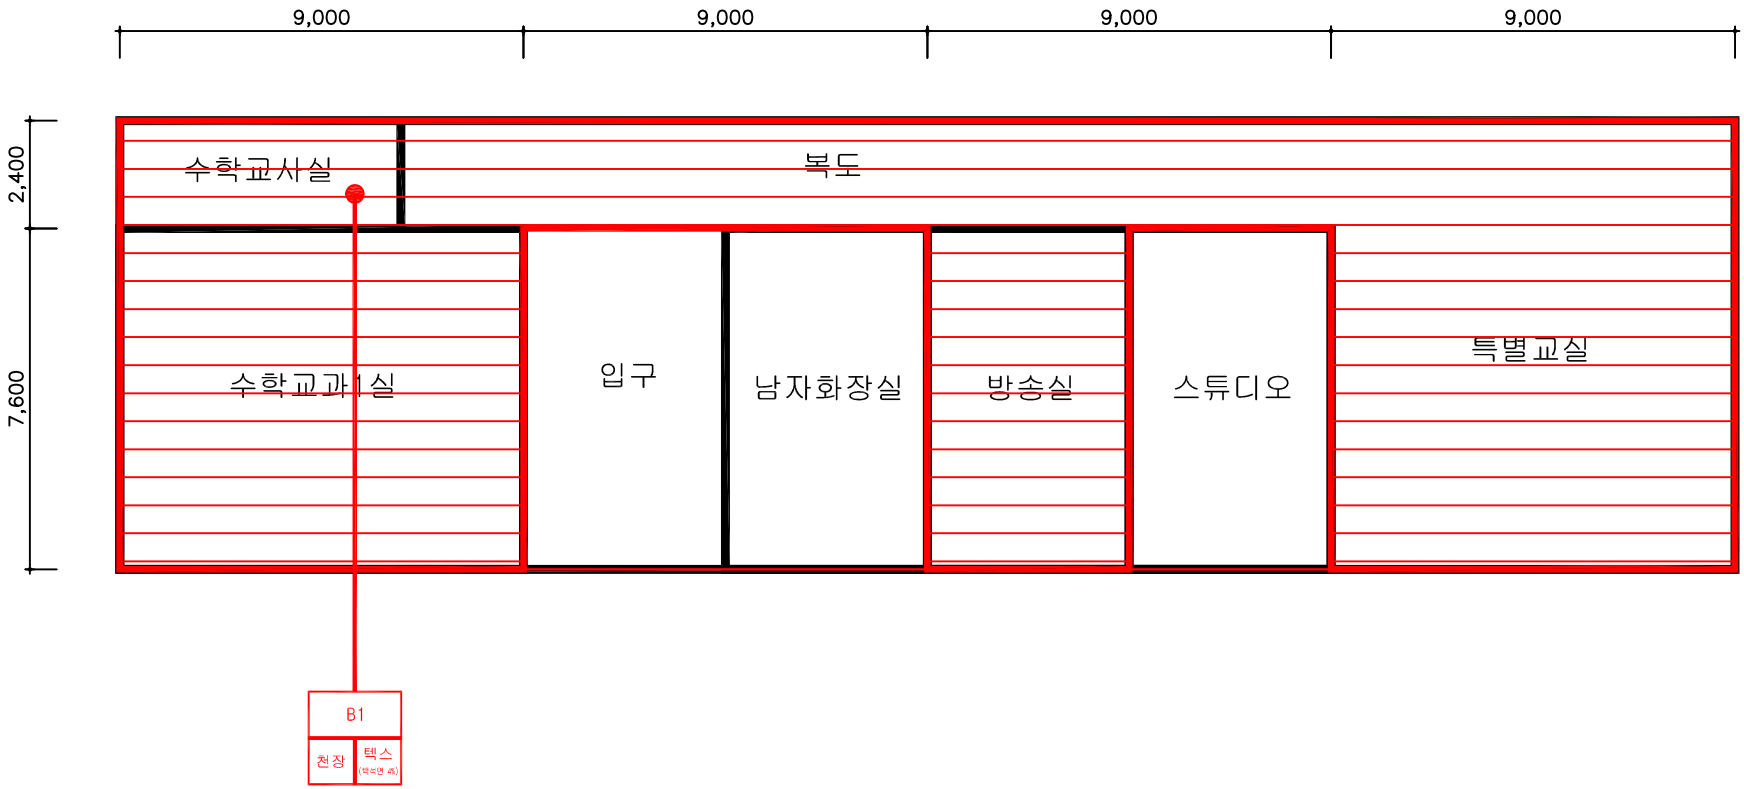

시료번호	시료채취 위치	건축자재	동일물질구역 (균질부분)	면적(㎡)	석면종류	함유율(%)	위해성 평가점수	위해성 등급
B1	교사연구실 천장	텍스	전체(입구, 남자화장실, 스튜디오 제외)	257.40	백석면	4	9	낮음

관 리 방 안

1) 비산성과 손상이 동시에 있는 경우 손상에 대한 보수
2) 건축자재 또는 설비에 대한지속적인 유지관리
3) 건축자재 또는 설비가 손상되었을 경우 즉시보수
4) 건축자재를 인위적으로 손상시키지 않도록 한다
5) 전기, 배관공사 등 건축물 유지보수 공사시 석면이 비산되지 않도록 작업 수행

도 면 명

전라제일고등학교 특별교실 1층

일 러 두 기

천장재 / 바닥재
벽 재 / 지붕재
칸막이 / 보온재
단열재 / 배관재
분무재 / 내화피복재
기 타 / 비석면

건축자재 인식표

시료번호 / 시료위치 / 자재 (함유율) — 석면검출

시료번호 / 시료위치 / 건축자재 — 석면불검출

프로젝트 일람표

조사장소	전북 전주시 완산구 관선5길 15
조사기관	(주)한국석면관리연구원
조사일시	2014-07-23
작성일자	2013-07-29
분석기관	(주)한국석면관리연구원
작 성 자	(주)한국석면관리연구원
SCALE	NONE SCALE
도면번호	KAMI-14-07-29-02

KAMI

(주)한국석면관리연구원

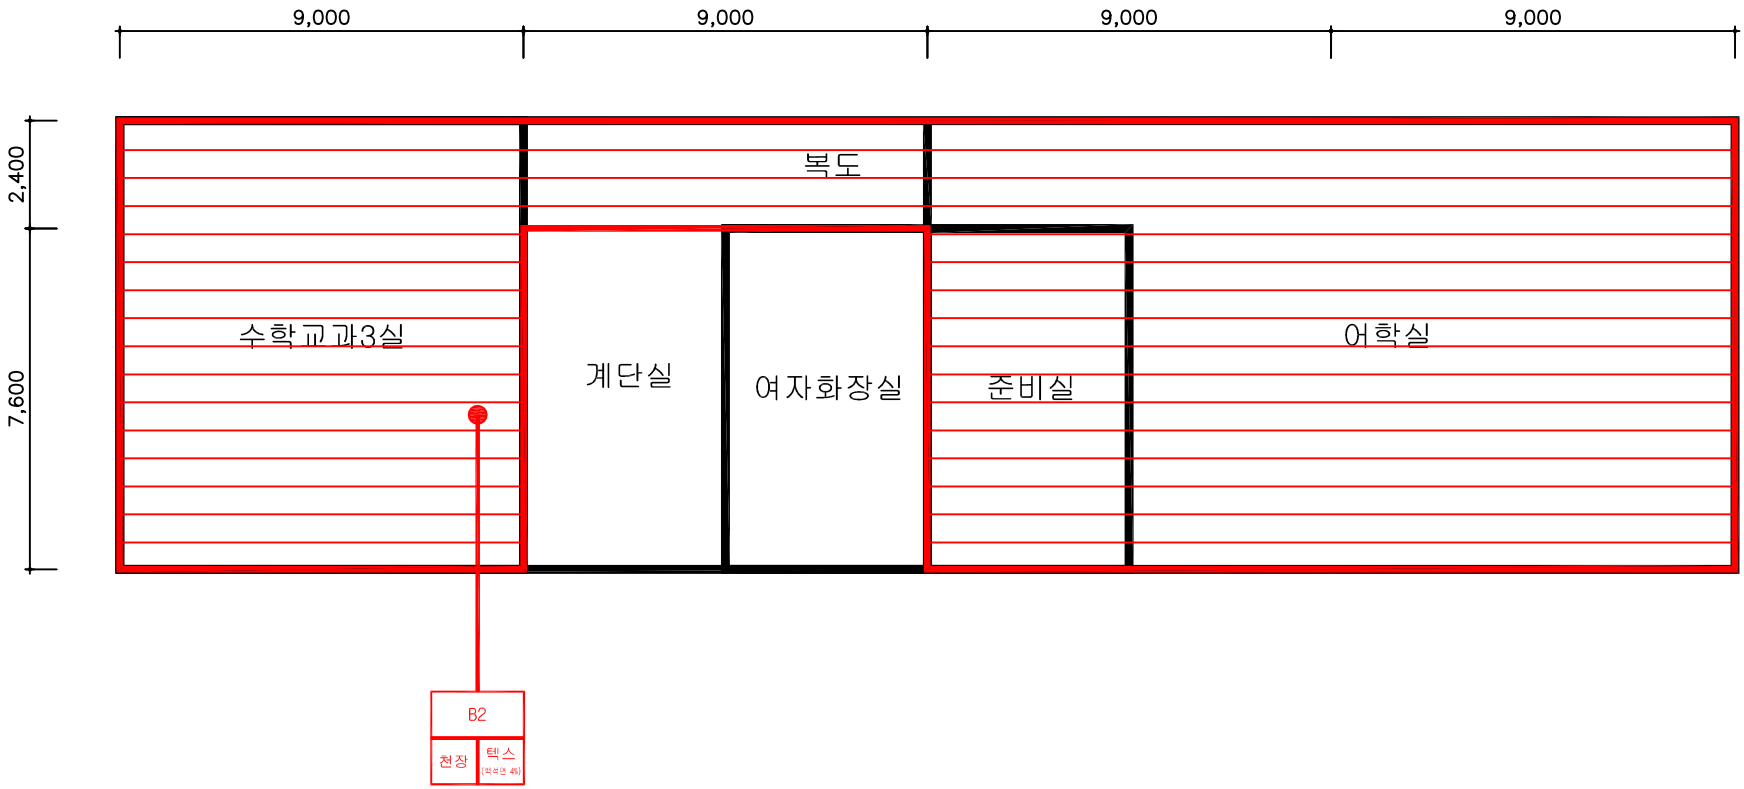

시료번호	시료채취 위치	건축자재	동일물질구역 (균질부분)	면적(㎡)	석면종류	함유율(%)	위해성 평가점수	위해성 등급
B2	수학교과3실 천장	텍스	전체(계단실, 여자화장실 제외)	291.60	백석면	4	9	낮음

관 리 방 안

1) 비산성과 손상이 동시에 있는 경우 손상에 대한 보수
2) 건축자재 또는 설비에 대한지속적인 유지관리
3) 건축자재 또는 설비가 손상되었을 경우 즉시보수
4) 건축자재를 인위적으로 손상시키지 않도록 한다
5) 전기, 배관공사 등 건축물 유지보수 공사시 석면이 비산되지 않도록 작업 수행

도 면 명

전라제일고등학교 특별교실
2층

일 러 두 기

천장재 / 바닥재
벽 재 / 지붕재
칸막이 / 보온재
단열재 / 배관재
분무재 / 내화피복재
기 타 / 비석면

건축자재 인식표

시료번호 / 시료위치 / 자재 (함유율) — 석면검출

시료번호 / 시료위치 / 건축자재 — 석면불검출

프로젝트 일람표

조사장소	전북 전주시 완산구 관선5길 15
조사기관	(주)한국석면관리연구원
조사일시	2014-07-23
작성일자	2013-07-29
분석기관	(주)한국석면관리연구원
작 성 자	(주)한국석면관리연구원
SCALE	NONE SCALE
도면번호	KAMI-14-07-29-03

KAMI
(주)한국석면관리연구원

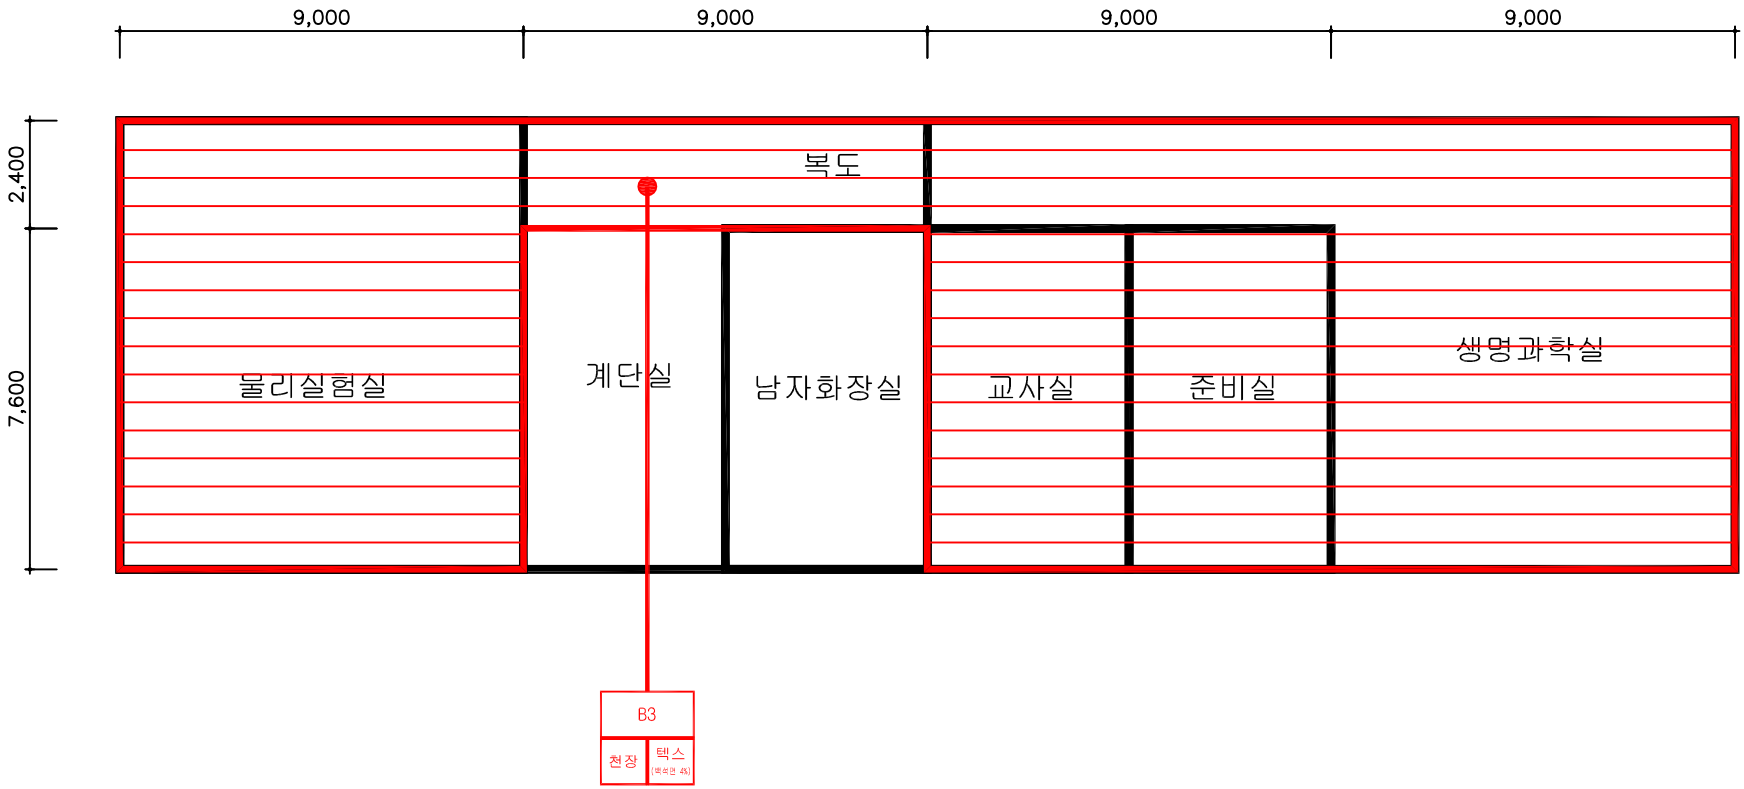

시료번호	시료채취 위치	건축자재	동일물질구역 (균질부분)	면적(㎡)	석면종류	함유율(%)	위해성 평가점수	위해성 등급
B3	복도 천장	텍스	전체(계단실, 남자화장실 제외)	291.60	백석면	4	9	낮음

관 리 방 안

1) 비산성과 손상이 동시에 있는 경우 손상에 대한 보수
2) 건축자재 또는 설비에 대한지속적인 유지관리
3) 건축자재 또는 설비가 손상되었을 경우 즉시보수
4) 건축자재를 인위적으로 손상시키지 않도록 한다
5) 전기, 배관공사 등 건축물 유지보수 공사시 석면이 비산되지 않도록 작업 수행

도 면 명

전라제일고등학교 특별교실 3층

일 러 두 기

천장재 / 바닥재
벽 재 / 지붕재
칸막이 / 보온재
단열재 / 배관재
분무재 / 내화피복재
기 타 / 비석면

건축자재 인식표

시료번호 / 시료위치 / 자재 (함유율) — 석면검출

시료번호 / 시료위치 / 건축자재 — 석면불검출

프로젝트 일람표

조사장소	전북 전주시 완산구 관선5길 15
조사기관	(주)한국석면관리연구원
조사일시	2014-07-23
작성일자	2013-07-29
분석기관	(주)한국석면관리연구원
작 성 자	(주)한국석면관리연구원
SCALE	NONE SCALE
도면번호	KAMI-14-07-29-04

KAMI

(주)한국석면관리연구원

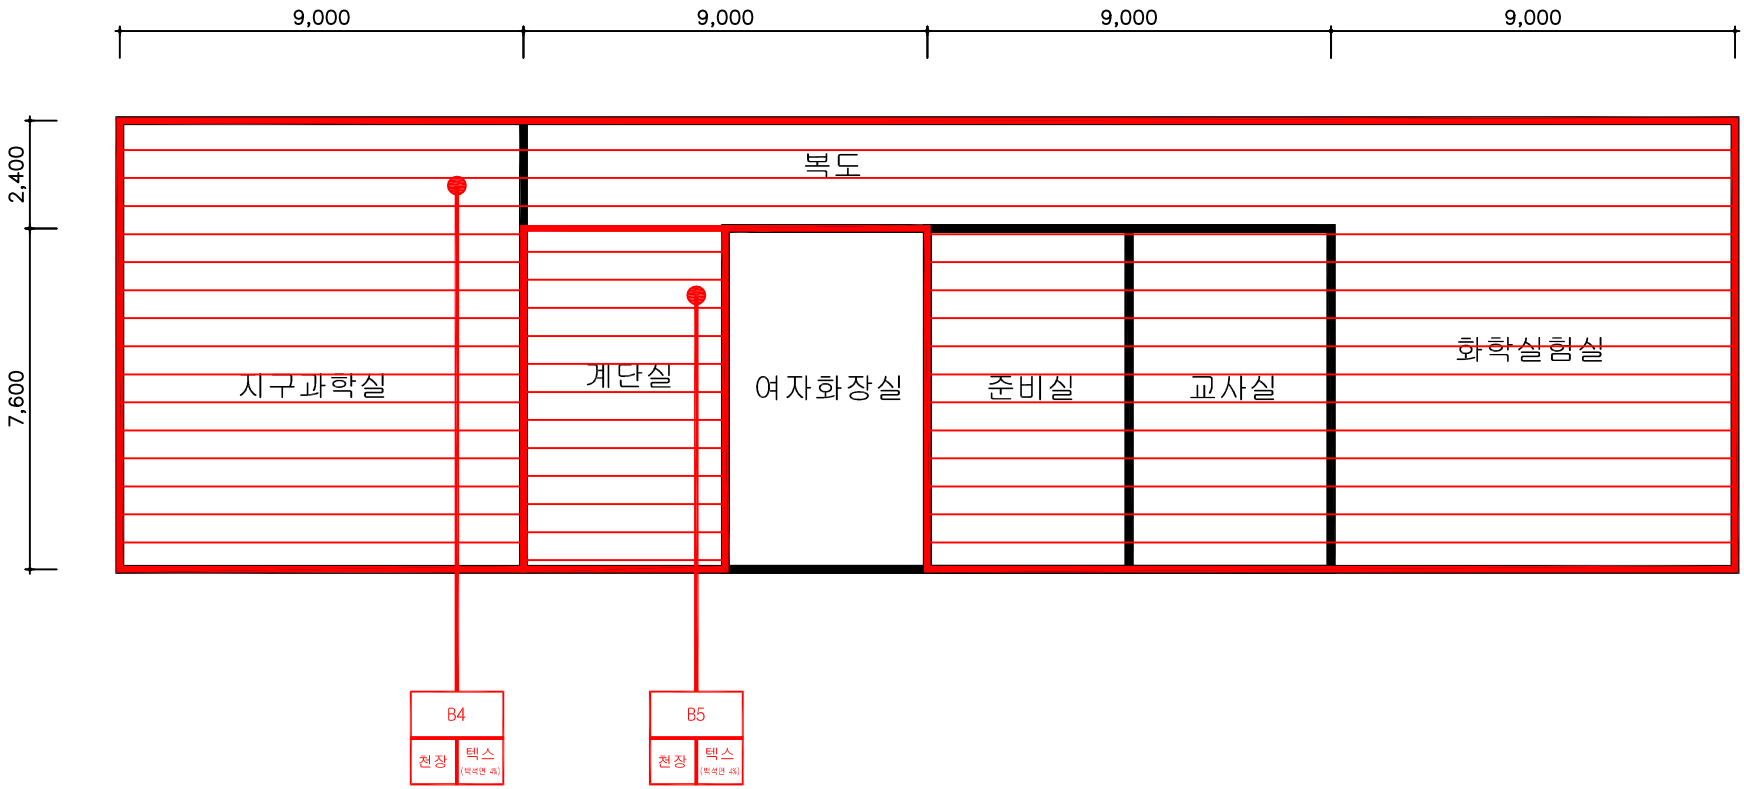

시료번호	시료채취 위치	건축자재	동일물질구역 (균질부분)	면적(㎡)	석면종류	함유율(%)	위해성 평가점수	위해성 등급
B4	지구과학실 천장	텍스	전체(계단실, 여자화장실 제외)	291.60	백석면	4	9	낮음
B5	계단실 천장	텍스	계단실	34.20	백석면	4	9	낮음

관 리 방 안

1) 비산성과 손상이 동시에 있는 경우 손상에 대한 보수
2) 건축자재 또는 설비에 대한지속적인 유지관리
3) 건축자재 또는 설비가 손상되었을 경우 즉시보수
4) 건축자재를 인위적으로 손상시키지 않도록 한다
5) 전기, 배관공사 등 건축물 유지보수 공사시 석면이 비산되지 않도록 작업 수행

도 면 명

전라제일고등학교 특별교실
4층

일 러 두 기

천장재 / 바닥재
벽 재 / 지붕재
칸막이 / 보온재
단열재 / 배관재
분무재 / 내화피복재
기 타 / 비석면

건축자재 인식표

시료번호 / 시료위치 / 자재 (함유율) — 석면검출

시료번호 / 시료위치 / 건축자재 — 석면불검출

프로젝트 일람표

조사장소	전북 전주시 완산구 관선5길 15
조사기관	(주)한국석면관리연구원
조사일시	2014-07-23
작성일자	2013-07-29
분석기관	(주)한국석면관리연구원
작 성 자	(주)한국석면관리연구원
SCALE	NONE SCALE
도면번호	KAMI-14-07-29-05

KAMI
(주)한국석면관리연구원

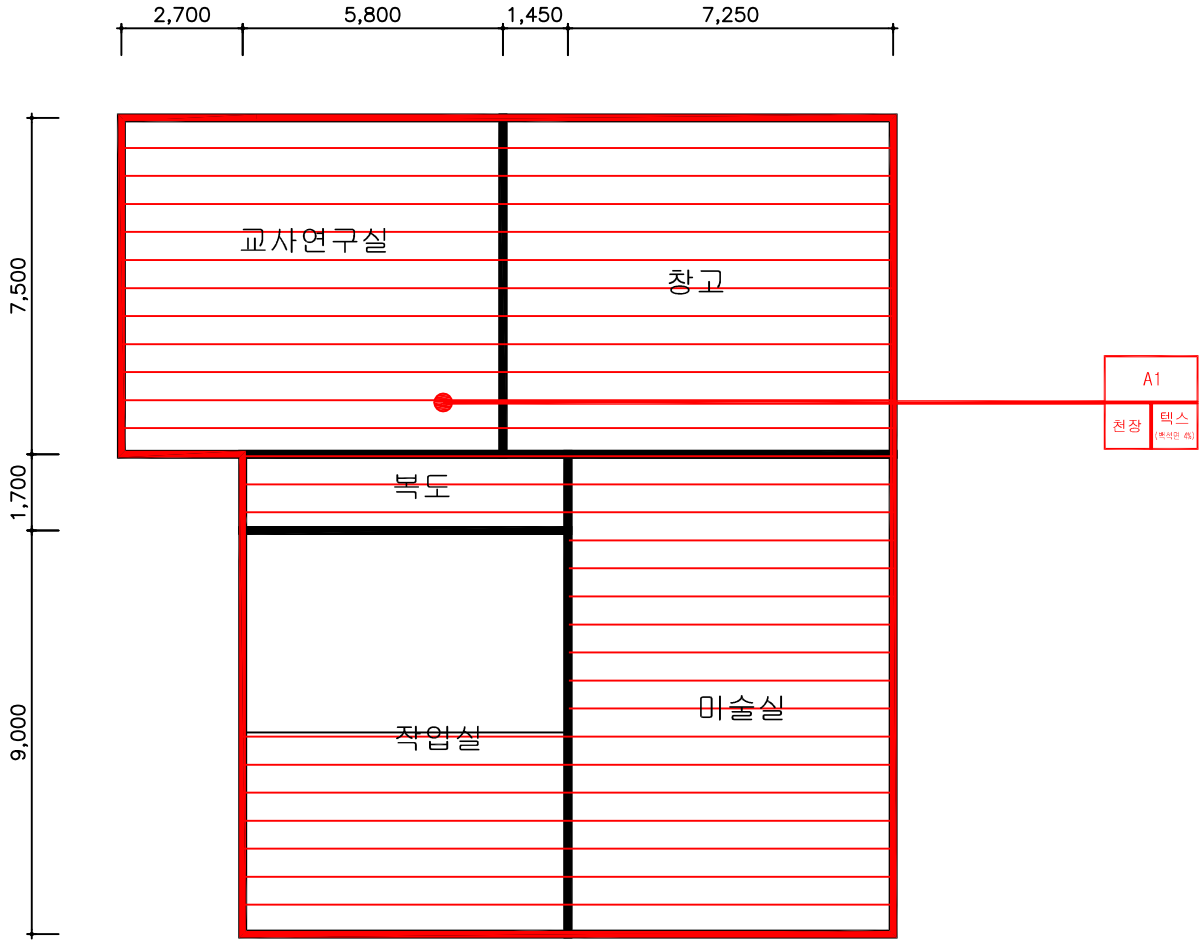

시료번호	시료채취 위치	건축자재	동일물질구역 (균질부분)	면적(㎡)	석면종류	함유율(%)	위해성 평가점수	위해성 등급
A1	교사연구실 천장	텍스	전체(작업실 일부 제외)	251.53	백석면	4	3	낮음

관 리 방 안

1) 비산성과 손상이 동시에 있는 경우 손상에 대한 보수
2) 건축자재 또는 설비에 대한지속적인 유지관리
3) 건축자재 또는 설비가 손상되었을 경우 즉시보수
4) 건축자재를 인위적으로 손상시키지 않도록 한다
5) 전기, 배관공사 등 건축물 유지보수 공사시 석면이 비산되지 않도록 작업 수행

도 면 명

전라제일고등학교 별관4
2층

일 러 두 기

천장재 / 바닥재
벽 재 / 지붕재
칸막이 / 보온재
단열재 / 배관재
분무재 / 내화피복재
기 타 / 비석면

건축자재 인식표

석면검출	석면불검출
시료번호 / 시료위치 / 자재 (함유율)	시료번호 / 시료위치 / 건축자재

프로젝트 일람표

조사장소	전북 전주시 완산구 관선5길 15
조사기관	(주)한국석면관리연구원
조사일시	2014-07-23
작성일자	2013-07-29
분석기관	(주)한국석면관리연구원
작 성 자	(주)한국석면관리연구원
SCALE	NONE SCALE
도면번호	KAMI-14-07-29-01

KAMI
(주)한국석면관리연구원