

건축물 석면 지도

[진성중학교]

전북 진안군 성수면 관진로 719



(주) 알 파 석 면 연 구 소

Alpha an institute


전주시 덕진구 들사평로 12(덕진동17가)

TEL: (063) 291-8836


FAX: (063) 291-8332

진성중학교(본관) 1층

건축자재별 그림 범례

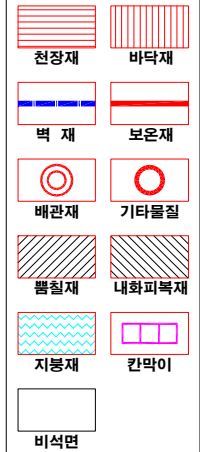

*건축자재 인식표

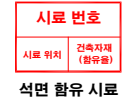

*건 축 물 명 : 진성중학교(본관)




*건축물 소재지 : 전북 진안군 성수면 관진로 719

*도 면 번 호 : 14-07-31-01

*석면 조사 기관 : (주)알파석면연구소


*석면 분석 기관 : (주)알파석면연구소

*조사일자 : 2014.07.31.

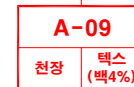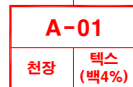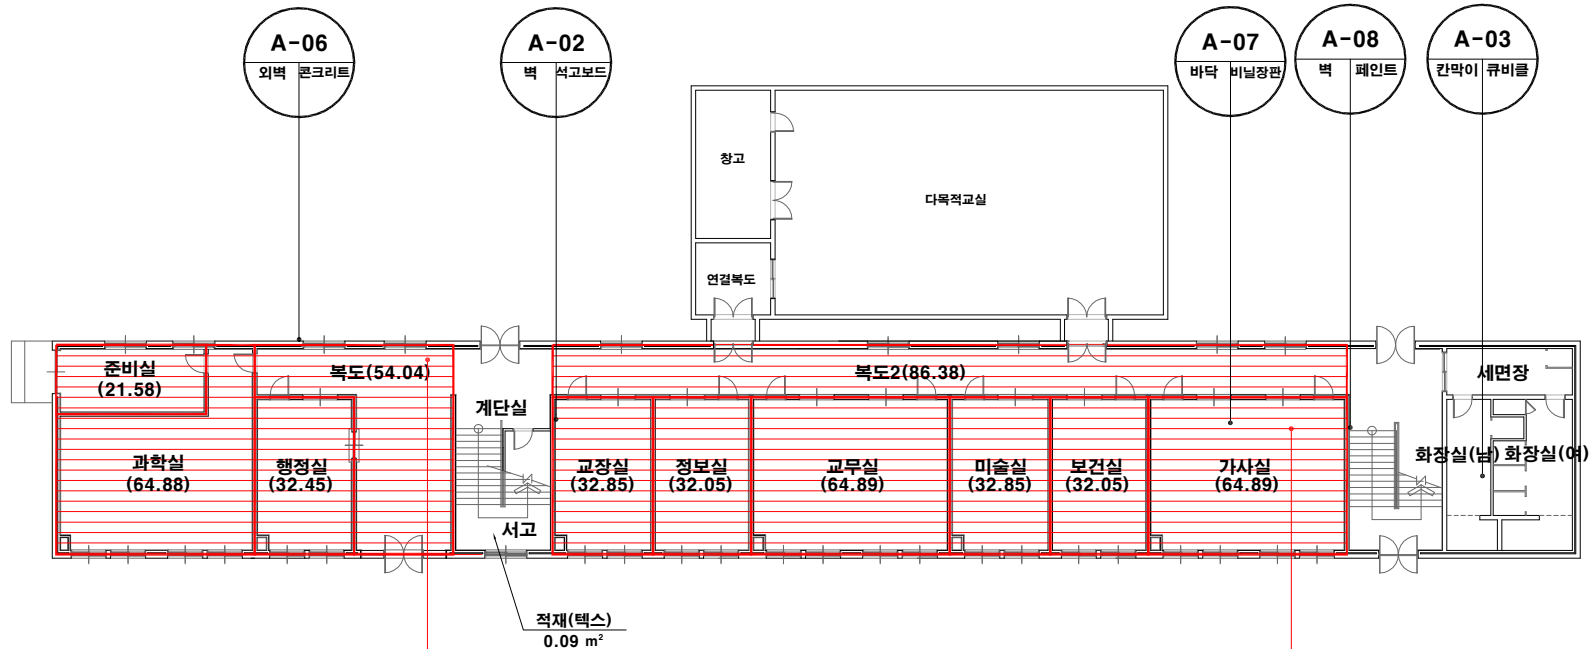

시료 번호	시료 채취 위치	건축 자재	동일 물질 구역	면적(m ²), 부피(m ³), 길이(m)	석면 종류	석면 함유량(%)	위해성 평가 점수	위해성 등급	관리 방안
A-01	1층 복도 천장	텍 스	1층 복도, 준비실, 과학실, 행정실 천장 서고 적재	173.04 m ²	백석면	4%	8	낮음	<석면함유 건축자재의 잠재적인 손상 가능성이 낮은 상태> 1)비산성과 손상이 동시에 있는 경우 손상에 대한 보수 2)석면함유 건축자재 또는 설비에 대한 지속적인 유지관리 3) 석면함유 건축자재 또는 설비가 손상되었을 경우 즉시 보수 4)석면함유 건축자재를 인위적으로 손상시키지 않도록 함 5) 전기공사, 배선공사등 건축물 유지보수 공사시 석면함유설비 또는 자재가 훼손되어 석면이 비산되지 않도록 작업수행
A-09	1층 가사실 천장	텍 스	1층 복도2, 교장실, 정보실, 교무실, 미술실, 보건실, 가사실 천장	345.96 m ²	백석면	4%	9	낮음	

진성중학교(본관) 2층

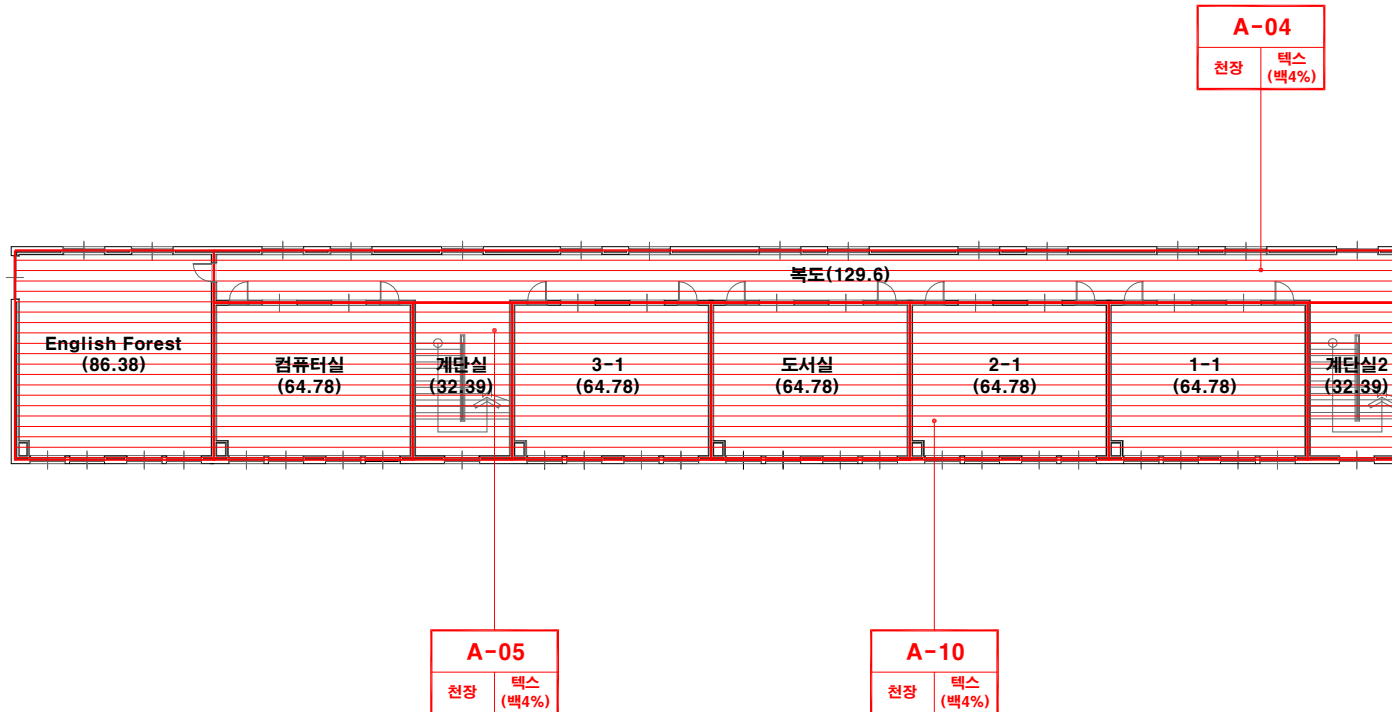

건축자재별 그림 범례



*건축자재 인식표

시료 번호

시료 위치 건축자재 (함유물)

석면 함유 시료

시료 번호

시료 위치 건축자재

석면 비함유 시료

*건축물명 : 진성중학교(본관)
 *건축물소재지 : 전북 진안군 성수면 관진로 719
 *도면번호 : 14-07-31-02


*석면조사기관 : (주)알파석면연구소

*석면분석기관 : (주)알파석면연구소


*조사일자 : 2014.07.31.

시료 번호	시료 채취 위치	건축 자재	동일 물질 구역	면적(m²), 부피(m³), 길이(m)	석면 종류	석면 함유량(%)	위해성 평가 점수	위해성 등급	관리 방안
A-04	2층 복도 천장	텍스	2층 복도 천장	129.6 m²	백석면	4%	7	낮음	〈석면함유 건축자재의 잠재적인 손상 가능성이 낮은 상태〉 1)비산성과 손상이 동시에 있는 경우 손상에 대한 보수 2)석면함유 건축자재 또는 설비에 대한 지속적인 유지관리 3) 석면함유 건축자재 또는 설비가 손상되었을 경우 즉시 보수 4)석면함유 건축자재를 인위적으로 손상시키지 않도록 함 5) 전기공사, 배선공사 등 건축물 유지보수 공사시 석면함유설비 또는 자재가 훼손되어 석면이 비산되지 않도록 작업수행
A-05	2층 계단실 천장	텍스	2층 계단실, 계단실2 천장	64.78 m²	백석면	4%	7	낮음	
A-10	2층 2-1 천장	텍스	2층 English forest, 컴퓨터실, 1-1, 2-1, 3-1, 도서실 천장	410.28 m²	백석면	4%	8	낮음	

진성중학교(부속건축물1.창고)

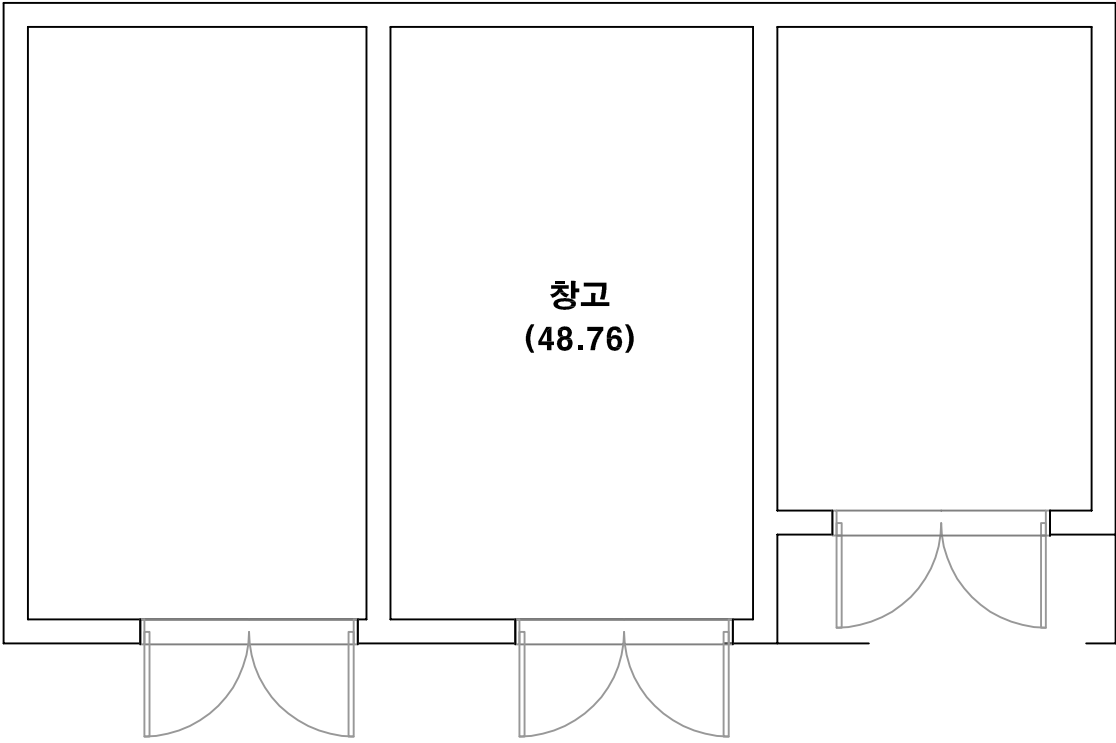


건축자재별 그림 범례

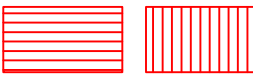

천장재




바닥재

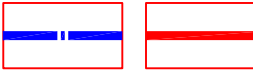

벽재




보온재

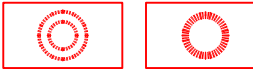

배관재




기타물질

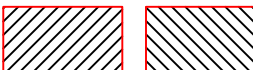


뽕칠재



내화피복재

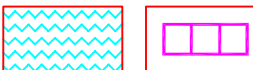

지붕재

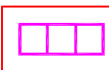

칸막이



비석면

*건축자재 인식표

시료 번호

시료 위치 건축자재 (함유율)

석면 함유 시료

시료 번호

시료 위치 건축자재

석면 비함유 시료

*건축물명 : 진성중학교 (부속건축물1.창고)
*건축물소재지 : 전북 진안군 성수면 관진로 719
*도면번호 : 14-07-31-03

*석면조사기관 : (주)알파석면연구소

*석면분석기관 : (주)알파석면연구소

*조사일자 : 2014.07.31.


시료 번호	시료 채취 위치	건축 자재	동일 물질 구역	면적(m ²) , 부피(m ³) , 길이(m)	석면 종류	석면 함유량(%)	위해성 평가 점수	위해성 등급	관리 방안
B-01	창고 지붕	슬레이트	창고 지붕	창고 지붕 (48.76)	백석면	11%	3	낮음	<석면함유 건축자재의 잠재적인 손상 가능성이 낮은 상태> 1)비산성과 손상이 동시에 있는 경우 손상에 대한 보수 2)석면함유 건축자재 또는 설비에 대한 지속적인 유지관리 3) 석면함유 건축자재 또는 설비가 손상되었을 경우 즉시 보수 4)석면함유 건축자재를 인위적으로 손상시키지 않도록 함 5) 전기공사,배선공사등 건축물 유지보수 공사시 석면함유설비 또는 자재가 훼손되어 석면이 비산되지 않도록 작업수행

철거됨(2015.5)


진성중학교(부속건축물2.창고)



건축자재별 그림 범례

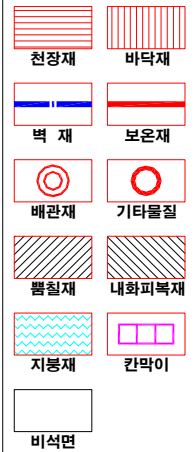

*건축자재 인식표

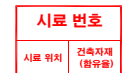


석면 함유 시료



석면 비함유 시료

*건축물명 : 진성중학교
(부속건축물2.창고)
*건축물소재지 : 전북 진안군 성수면
관진로 719
*도면번호 : 14-07-31-04
*석면조사기관 : (주)알파석면연구소
*석면분석기관 : (주)알파석면연구소
*조사일자 : 2014.07.31.

진성중학교(부속건축물4.창고)

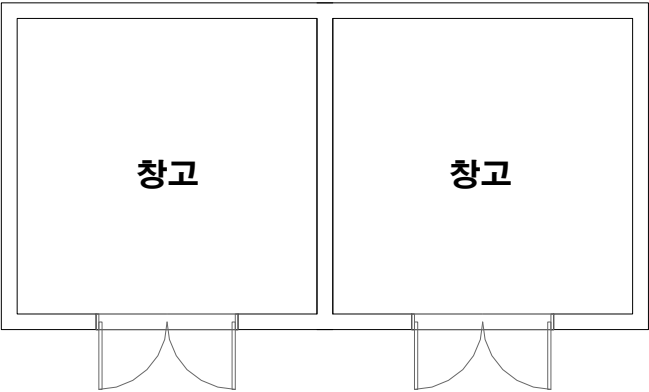

건축자재별 그림 범례

	
천장재	바닥재
	
벽재	보온재
	
배관재	기타물질
	
몰탈재	내화피복재
	
지붕재	칸막이
	
비석면	

*건축자재 인식표

시료 번호	
시료 위치	건축자재 (물유종)


석면 함유 시료

시료 번호	
시료 위치	건축 자재

석면 비함유 시료

- *건축물명 : 진성중학교
(부속건축물4.창고)
- *건축물소재지 : 전북 진안군 성수면
관진로 719
- *도면번호 : 14-07-31-05
- *석면조사기관 : (주)알파석면연구소
- *석면분석기관 : (주)알파석면연구소
- *조사일자 : 2014.07.31.

진성중학교(부속건축물5.창고)

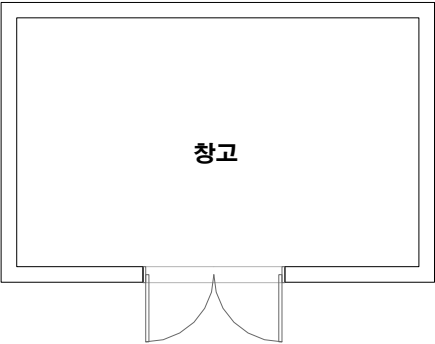

건축자재별 그림 범례

천장재	바닥재
벽 재	보온재
배관재	기타물질
폼칠재	내화피복재
지붕재	칸막이
비석면	

*건축자재 인식표

시료 번호	
시료 위치	건축자재 (함유율)

석면 함유 시료

시료 번호	
시료 위치	건축 자재

석면 비함유 시료

- *건축물명 : 진성중학교
(부속건축물5.창고)
- *건축물소재지 : 전북 진안군 성수면
관진로 719
- *도면번호 : 14-07-31-06
- *석면조사기관 : (주)알파석면연구소
- *석면분석기관 : (주)알파석면연구소
- *조사일자 : 2014.07.31.