

건축물 석면 지도

[지사중학교(본관)]

전북 임실군 지사면 충효로 2469




(주) 알 파 석 면 연 구 소
Alpha an institute

전주시 덕진구 들사평서로 12(덕진동1가)
TEL: (063) 291-8836
FAX: (063) 291-8332

지사중학교(본관) 1층

건축자재별 그림 범례

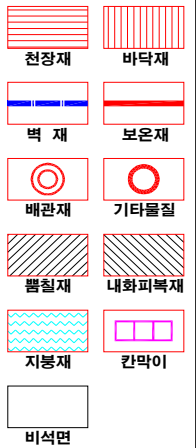

*건축자재 인식표

시료 번호
시료 위치 건축자재 (함유율)
석면 함유 시료

시료 번호
시료 위치 건축자재
석면 비함유 시료

*건축물 명 :
지사중학교(본관)


*건축물 소재지 :
전북 임실군 지사면
총호로 2469

*도면 번호 :
14-12-29-01

*석면 조사 기관 :
(주)알파석면연구소


*석면 분석 기관 :
(주)알파석면연구소

*조사일자 :
2014. 12. 29.

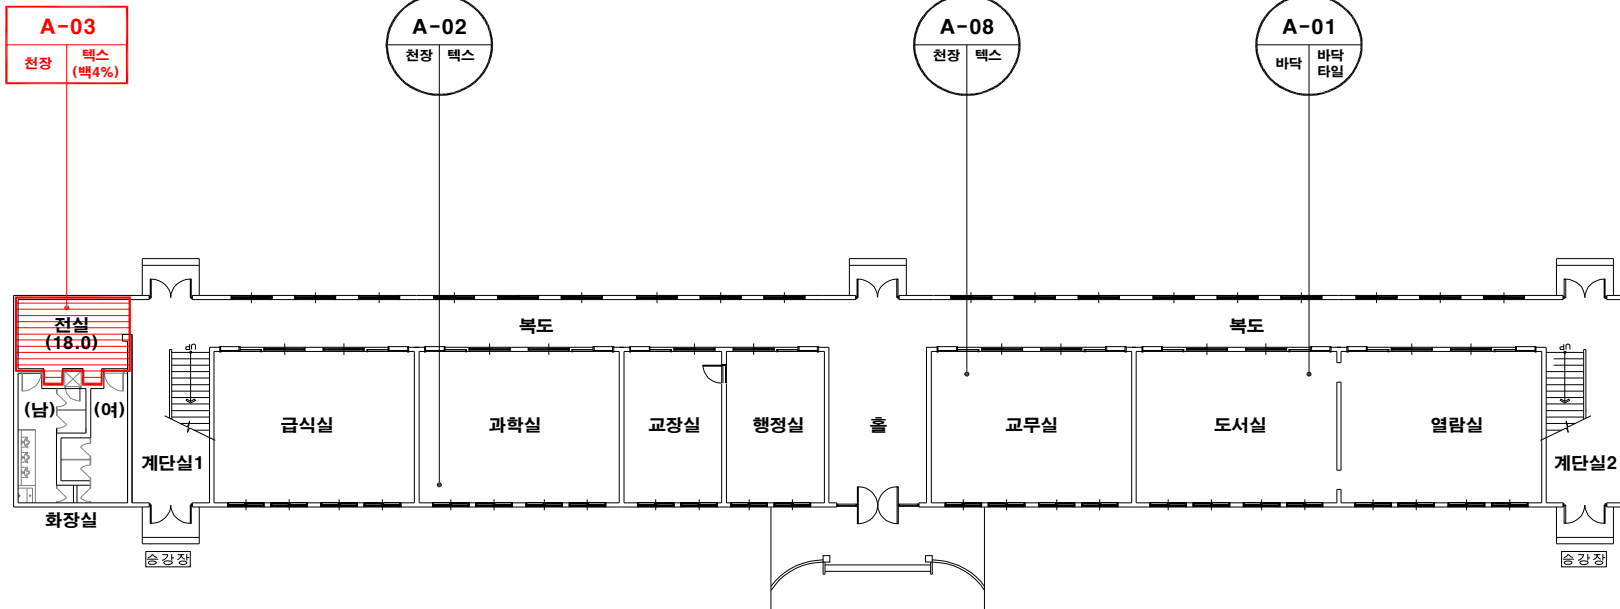


시료 번호	시료 채취 위치	건축 자재	동일 물질 구역	면적(m ²), 부피(m ³), 길이(m)	석면 종류	석면 함유량(%)	위해성 평가 점수	위해성 등급	관리 방안
A-03	1층 전실 천장	텍스	1층 전실 천장	18.0 m ²	백석면	4%	6	낮음	<석면함유 건축자재의 잠재적인 손상 가능성이 낮은 상태> 1) 비산성과 손상이 동시에 있는 경우 손상에 대한 보수 2) 석면함유 건축자재 또는 설비에 대한 지속적인 유지관리 3) 석면함유 건축자재 또는 설비가 손상되었을 경우 즉시 보수 4) 석면함유 건축자재를 인위적으로 손상시키지 않도록 함 5) 전기공사, 배선공사 등 건축물 유지보수 공사시 석면함유설비 또는 자재가 훼손되어 석면이 비산되지 않도록 작업수행

지사중학교(본관) 2층

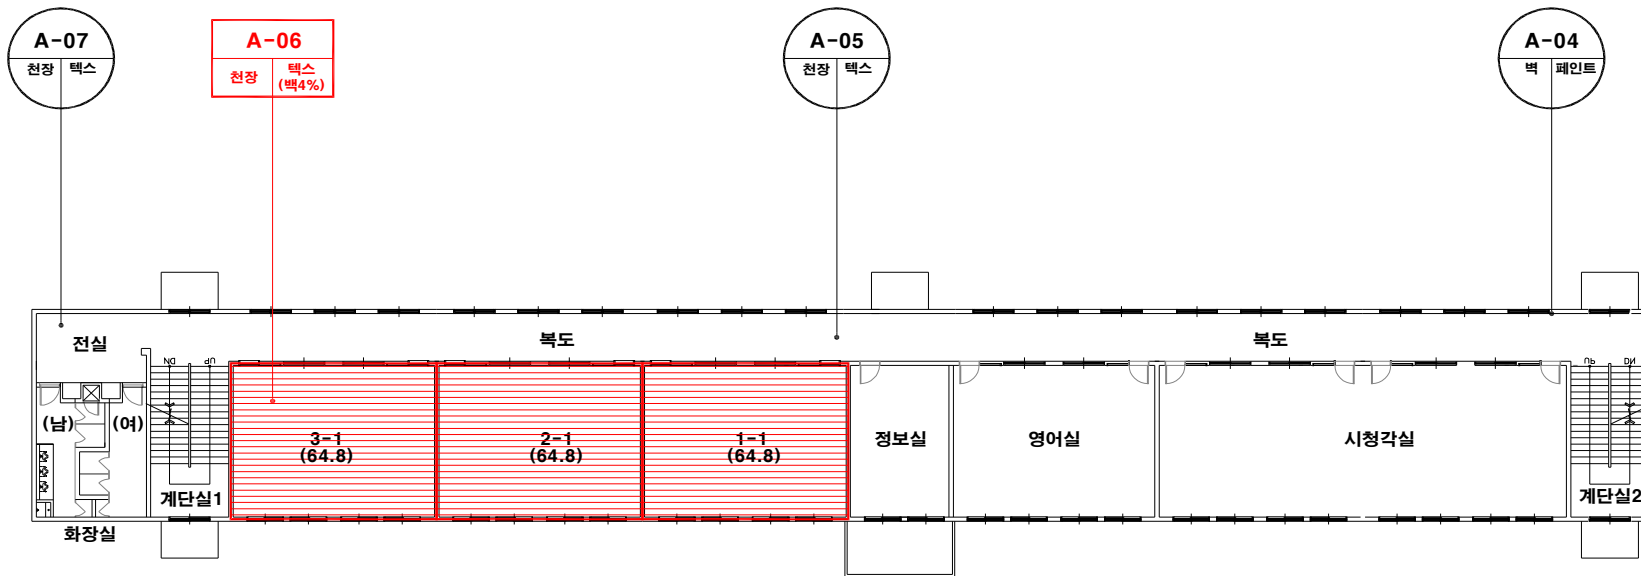

건축자재별 그림 범례

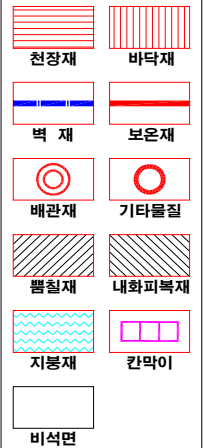

*건축자재 인식표

시료 번호

시료 위치 건축자재 (용유물)

석면 함유 시료

시료 번호

시료 위치 건축자재

석면 비함유 시료

*건축물명 : 지사중학교(본관)

*건축물소재지 : 전북 임실군 지사면
중효로 2469

*도면번호 : 14-12-29-02

*석면조사기관 : (주)알파석면연구소

*석면분석기관 : (주)알파석면연구소

*조사일자 : 2014.12.29.

시료 번호	시료 채취 위치	건축 자재	동일 물질 구역	면적(m ²), 부피(m ³), 길이(m)	석면 종류	석면 함유량(%)	위해성 평가 점수	위해성 등급	관리 방안
A-06	2층 3-1 천장	텍스	2층 3-1, 2-1, 1-1 천장	194.4 m ²	백석면	4%	9	낮음	<석면함유 건축자재의 잠재적인 손상 가능성이 낮은 상태> 1)비산성과 손상이 동시에 있는 경우 손상에 대한 보수 2)석면함유 건축자재 또는 설비에 대한 지속적인 유지관리 3) 석면함유 건축자재 또는 설비가 손상되었을 경우 즉시 보수 4)석면함유 건축자재를 인위적으로 손상시키지 않도록 함 5) 전기공사, 배선공사등 건축물 유지보수 공사시 석면함유설비 또는 자재가 훼손되어 석면이 비산되지 않도록 작업수행

건축물 석면 지도

[지사중학교(화장실)]

전북 임실군 지사면 충효로 2469



(주) 알 파 석 면 연 구 소


Alpha an institute

전주시 덕진구 들사평서로 12(덕진동1가)


TEL: (063) 291-8836

FAX: (063) 291-8332


지사중학교(화장실)

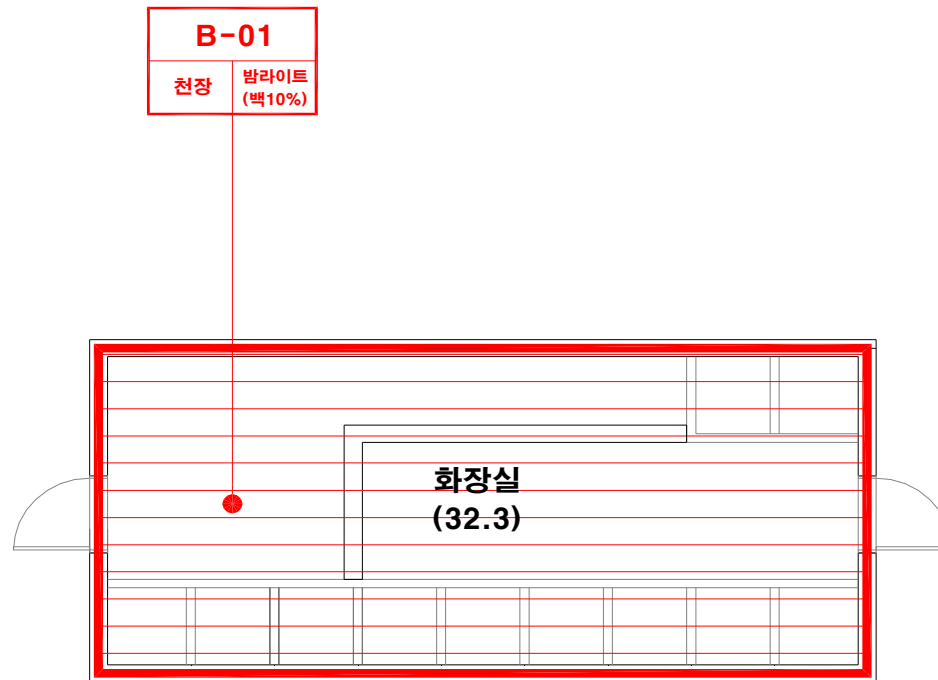

건축자재별 그림 범례

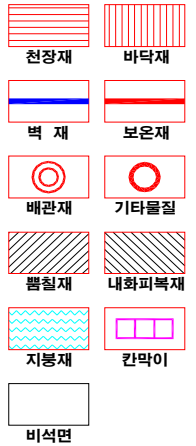

*건축자재 인식표

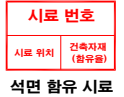

*건축물 명 :
지사중학교(화장실)

*건축물 소재지 :
전북 임실군 지사면
중효로 2469

*도면번호 :
14-12-29-03

*석면 조사 기관 :
(주)알파석면연구소

*석면 분석 기관 :
(주)알파석면연구소

*조사일자 :
2014.12.29.

시료 번호	시료 채취 위치	건축 자재	동일 물질 구역	면적(m ²), 부피(m ³), 길이(m)	석면 종류	석면 함유량(%)	위해성 평가 점수	위해성 등급	관리 방안
B-01	화장실 천장	밤라이트	화장실 천장	32.3 m ²	백석면	10%	2	낮음	<석면함유 건축자재의 잠재적인 손상 가능성이 낮은 상태> 1)비산성과 손상이 동시에 있는 경우 손상에 대한 보수 2)석면함유 건축자재 또는 설비에 대한 지속적인 유지관리 3) 석면함유 건축자재 또는 설비가 손상되었을 경우 즉시 보수 4)석면함유 건축자재를 인위적으로 손상시키지 않도록 함 5) 전기공사, 배선공사 등 건축물 유지보수 공사시 석면함유설비 또는 자재가 훼손되어 석면이 비산되지 않도록 작업수행

건축물 석면 지도

[지사중학교(샤워장)]

전북 임실군 지사면 충효로 2469



(주) 알 파 석 면 연 구 소


Alpha an institute

전주시 덕진구 들사평서로 12(덕진동1가)


TEL: (063) 291-8836

FAX: (063) 291-8332


지사중학교(사위장)

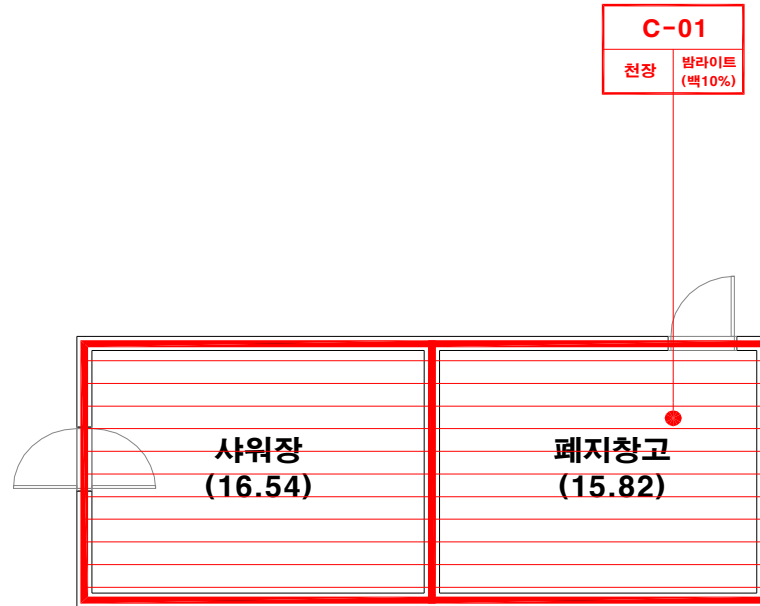

건축자재별 그림 범례

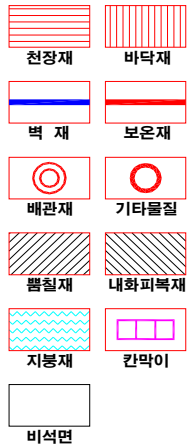

*건축자재 인식표

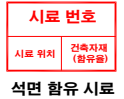

*건축물명 :
지사중학교(사위장)

*건축물소재지 :
전북 임실군 지사면
중효로 2469

*도면번호 :
14-12-29-04

*석면조사기관 :
(주)알파석면연구소

*석면분석기관 :
(주)알파석면연구소

*조사일자 :
2014.12.29.

시료 번호	시료 채취 위치	건축 자재	동일 물질 구역	면적(m ²), 부피(m ³), 길이(m)	석면 종류	석면 함유량(%)	위해성 평가 점수	위해성 등급	관리 방안
C-01	폐지창고 천장	발라이트	폐지창고, 사위장 천장	32.36 m ²	백석면	10%	3	낮음	<석면함유 건축자재의 잠재적인 손상 가능성이 낮은 상태> 1)비산성과 손상이 동시에 있는 경우 손상에 대한 보수 2)석면함유 건축자재 또는 설비에 대한 지속적인 유지관리 3) 석면함유 건축자재 또는 설비가 손상되었을 경우 즉시 보수 4)석면함유 건축자재를 인위적으로 손상시키지 않도록 함 5) 전기공사, 배선공사등 건축물 유지보수 공사시 석면함유설비 또는 자재가 훼손되어 석면이 비산되지 않도록 작업수행

건축물 석면 지도

[지사중학교(락밴드실)]

전북 임실군 지사면 충효로 2469



(주) 알 파 석 면 연 구 소


Alpha an institute

전주시 덕진구 들사평서로 12(덕진동1가)


TEL: (063) 291-8836

FAX: (063) 291-8332


지사중학교(락밴드실)

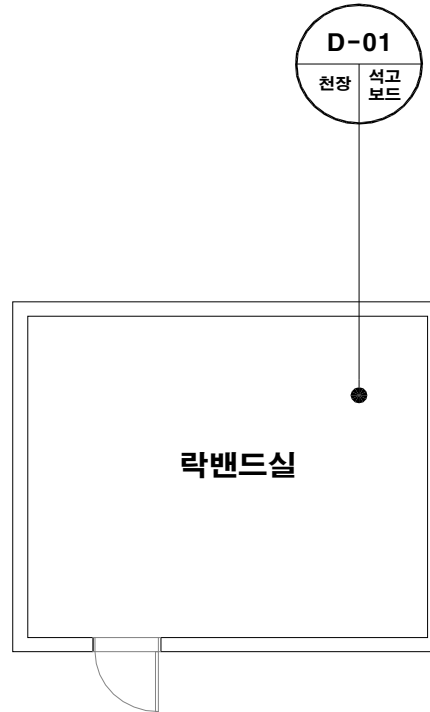

건축자재별 그림 범례

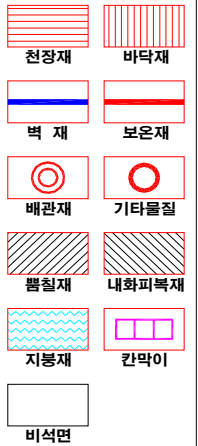

*건축자재 인식표

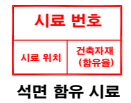

*건축물명 : 지사중학교(락밴드실)

*건축물소재지 : 전북 임실군 지사면
충효로 2469

*도면번호 : 14-12-29-05

*석면조사기관 : (주)알파석면연구소

*석면분석기관 : (주)알파석면연구소

*조사일자 : 2014. 12. 29.

건축물 석면 지도

[지사중학교(관사)]

전북 임실군 지사면 충효로 2469



(주) 알 파 석 면 연 구 소


Alpha an institute

전주시 덕진구 들사평서로 12(덕진동1가)


TEL: (063) 291-8836

FAX: (063) 291-8332


지사중학교(관사)

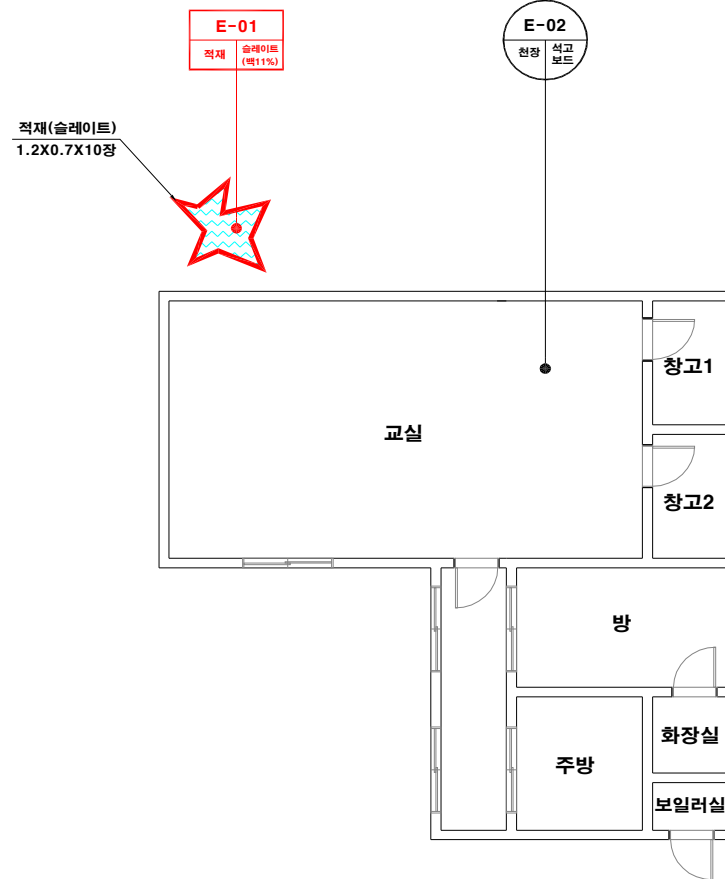

건축자재별 그림 범위

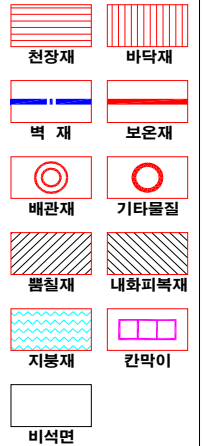

*건축자재 인식표

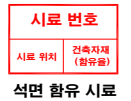

*건축물명 : 지사중학교(관사)
 *건축물소재지 : 전북 임실군 지사면 충효로 2469
 *도면번호 : 14-12-29-06
 *석면조사기관 : (주)알파석면연구소
 *석면분석기관 : (주)알파석면연구소
 *조사일자 : 2014.12.29.

시료 번호	시료 채취 위치	건축 자재	동일 물질 구역	면적(m ²), 부피(m ³), 길이(m)	석면 종류	석면 함유량(%)	위해성 평가 점수	위해성 등급	관리 방안
E-01	건물외부 적재	슬레이트	건물외부 적재	8.4 m ²	백석면	11%	3	낮음	<석면함유 건축자재의 잠재적인 손상 가능성이 낮은 상태> 1)비산성과 손상이 동시에 있는 경우 손상에 대한 보수 2)석면함유 건축자재 또는 설비에 대한 지속적인 유지관리 3) 석면함유 건축자재 또는 설비가 손상되었을 경우 즉시 보수 4)석면함유 건축자재를 인위적으로 손상시키지 않도록 함 5) 전기공사, 배선공사등 건축물 유지보수 공사시 석면함유설비 또는 자재가 훼손되어 석면이 비산되지 않도록 작업수행

건축물 석면 지도

[지사중학교(숙직실, 창고1,2)]

전북 임실군 지사면 충효로 2469



(주) 알 파 석 면 연 구 소

Alpha an institute

전주시 덕진구 들사평서로 12(덕진동1가)

TEL: (063) 291-8836

FAX: (063) 291-8332


지사중학교(숙직실)



건축자재별 그림 범례



*건축자재 인식표

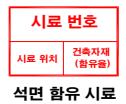

*건축물명 :
지사중학교(숙직실)

*건축물소재지 :
전북 임실군 지사면
충효로 2469


*도면번호 :
14-12-29-07

*석면조사기관 :
(주)알파석면연구소

*석면분석기관 :
(주)알파석면연구소

*조사일자 :
2014.12.29.


지사중학교(창고1)

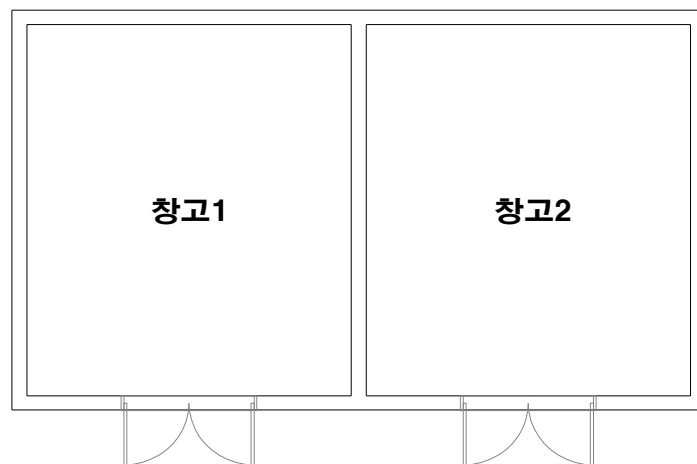

건축자재별 그림 범례



*건축자재 인식표

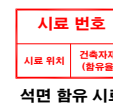

- *건축물명 : 지사중학교(창고1)
- *건축물소재지 : 전북 임실군 지사면
중효로 2469
- *도면번호 : 14-12-29-08
- *석면조사기관 : (주)알파석면연구소
- *석면분석기관 : (주)알파석면연구소
- *조사일자 : 2014.12.29.


지사중학교(창고2)

창고

건축자재별 그림 범례



*건축자재 인식표

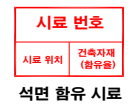

*건축물명 :
지사중학교(창고2)

*건축물소재지 :
전북 임실군 지사면
충화로 2469

*도면번호 :
14-12-29-09

*석면조사기관 :
(주)알파석면연구소

*석면분석기관 :
(주)알파석면연구소

*조사일자 :
2014.12.29.