


3-6 석면지도(강당 1층)

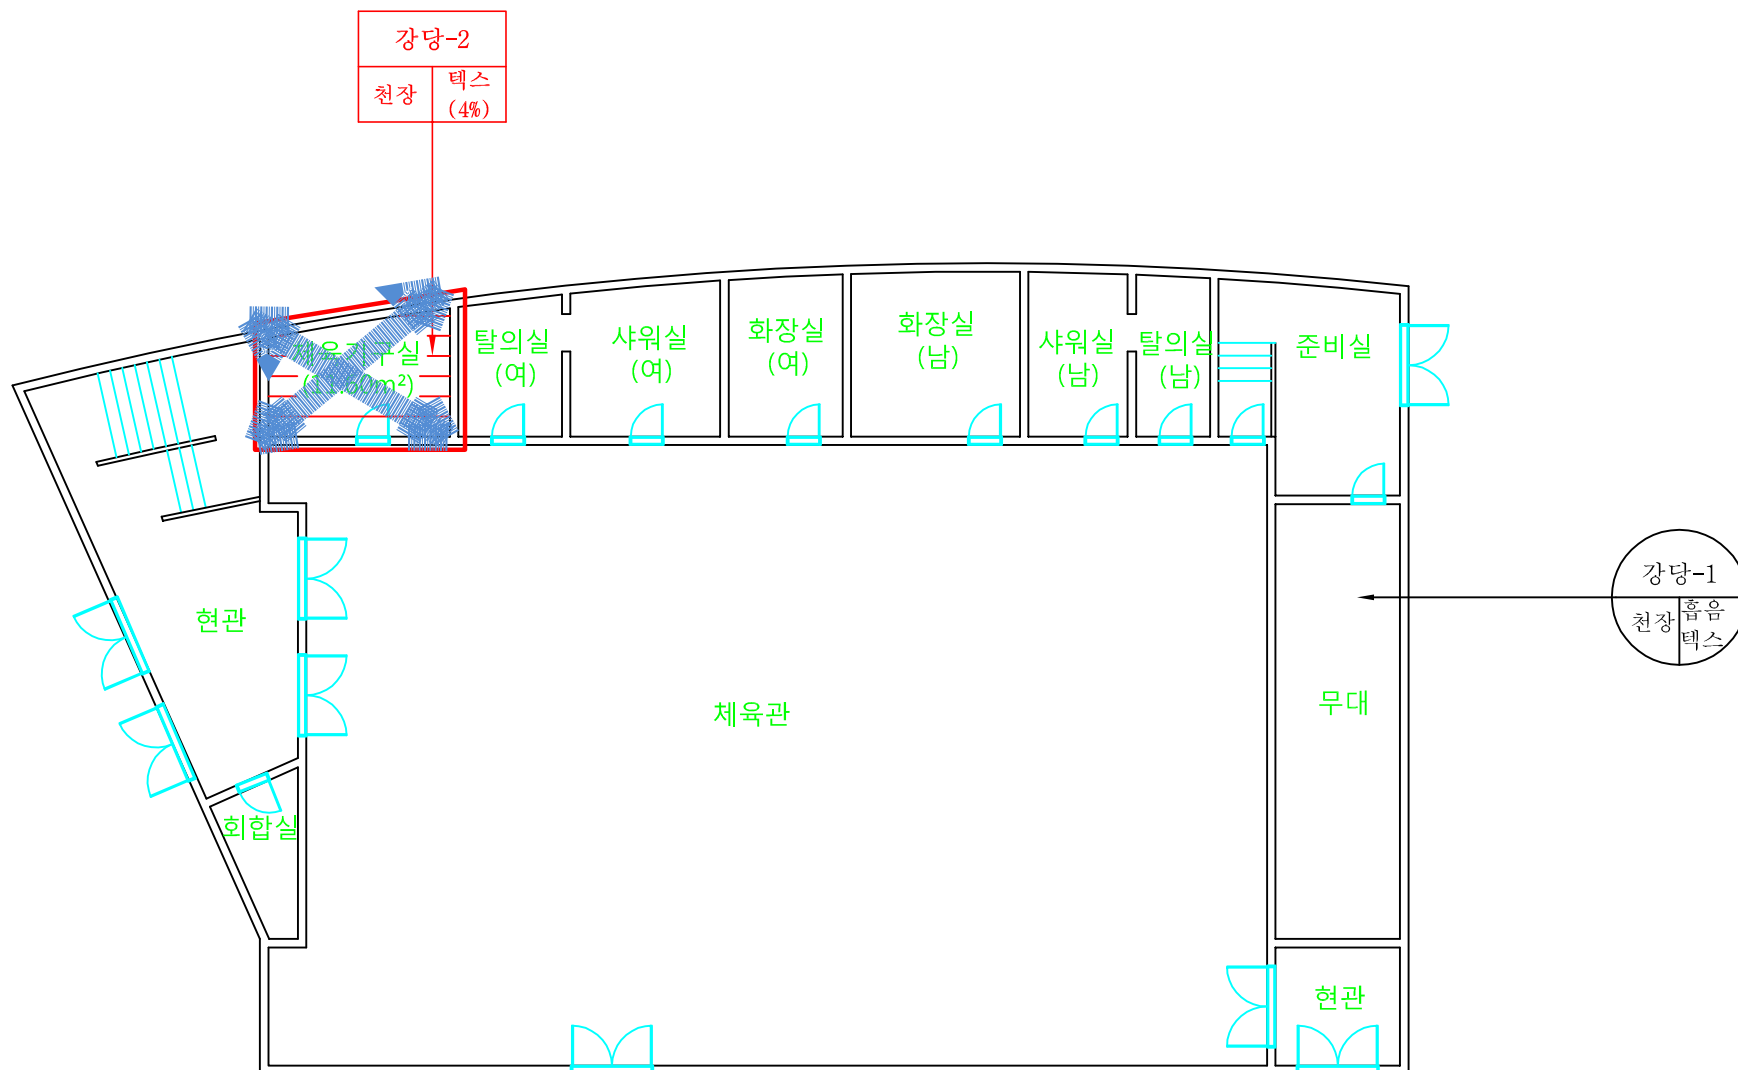

건축 자재명	그림	건축 자재명	그림
지붕재		바닥재	
천장재		분무재 (뿔칠재)	
벽재		내화 피복재	
배관재 (보온)		칸막이	
배관재 (연결)		비석면	
기타 물질			
시료위치		재 질	
1. 천장재 2. 바닥재 3. 벽 재 4. 지붕재 5. 보온재 6. 단열재 7. 분무재 8. 개스킷 9. 내화피복재 10. 기타물질		A. 텍 스 B. 슬레이트 C. 밤라이트 D. 석 고 E. 뿔 칠 재 F. 타 일 G. 유리섬유	
건축자재 인식표			
석면불검출		석면검출	
		검출구역	

[illegible]

3-6 석면지도(강당 2층)

<div></div>										건축 자재명	그 립	건축 자재명	그 립
										지붕재		바닥재	
										천장재		분무재 (뿔칠재)	
										벽재		내화 피복재	
										배관재 (보온)		칸막이	
										배관재 (연결)		비석면	
										기타 물질			
										시료위치		재 질	
										1. 천장재 2. 바닥재 3. 벽 재 4. 지붕재 5. 보온재 6. 단열재 7. 분무재 8. 개스킷 9. 내화피복재 10. 기타물질		A. 텍 스 B. 슬레이트 C. 밤라이트 D. 석 고 E. 뿔 칠 재 F. 타 일 G. 유리섬유	
										건축자재 인식표			
석면불검출		석면검출											
<div></div>		검출구역											
시료번호	시료채취 장소	건축자재	동일구역	면적(㎡)	석면종류	함유율(%)	위해성평가 점수/등급	관리방안	현장주소 (기관명)	전북 부안군 줄포면 줄포초교길 16 (줄포초등학교)			
									도면번호	14-11-20-02			
									조사일자	2014. 11. 20			
									조사기관	석면스토리(주)			