


현장명 : 군산동원중 외 8교 석면지도 재검증용역 - 군산대성중학교 (창고4동)

지상1층

2022년도 석면재검증 결과  
천장 텍스 석면 확인 : 총 75.0m<sup>2</sup>  
[석면면적 변동사항 있음]

2014년도 기존 석면조사보고서 :  
조사누락

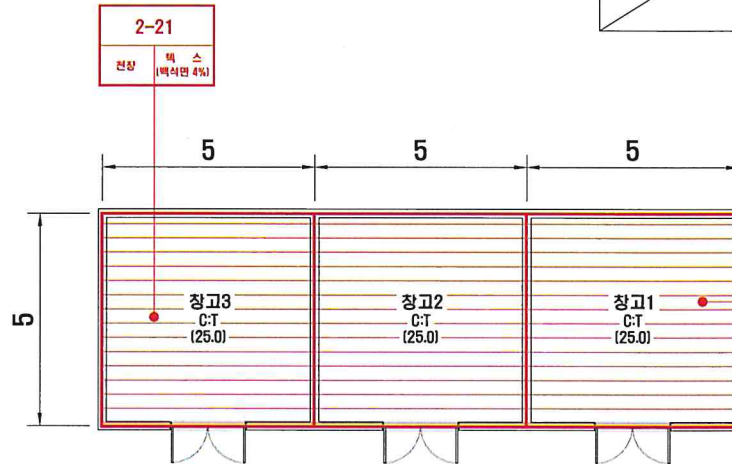

건축 자재명	그림	건축 자재명	그림
지붕재		바닥재	
천장재		분무재 (폼질재)	
벽재		내화 피복재	
배관재 (보온)		칸막이	
배관재 (연결)		비석면	
기타 물질			

시료 위치	자재명
1. 지붕:R 2. 천장:C 3. 벽:W 4. 칸막이:P 5. 바닥:F 6. 외벽:EX 7. 배관:PI 8. 기타:표기	S: 슬레이트 T: 텍스 BL: 발라이트 G: 개스킷 CE: 시멘트 VT: 비닐타일 P: 종이벽지 PL: 플라스틱 VF: 비닐장판 WO: 목재 GB: 석고보드 ST: 석재 PA: 페인트 LM: 보온재 AL: 알루미늄 SM: 폼질재 PO: 자기질타일 AS:아스팔트형클

건축자재 인식표

석면불검출	석면검출
	검출구역

시료 번호	시료 채취 장소	건축자재	동일구역	면적(m <sup>2</sup> )	석면종류	함유율(%)	위험성평가 점수/등급	비고	현장주소 (기관명)	군산시 임피면 임피향교길 44-6
2-20-21	1F 창고1,3	텍스	1F 창고2	75.0m <sup>2</sup>	백석면	4%	-			
									도면번호	22-08-01
									조사일자	2022. 08. 08.
									조사기관	석면스토리(주)