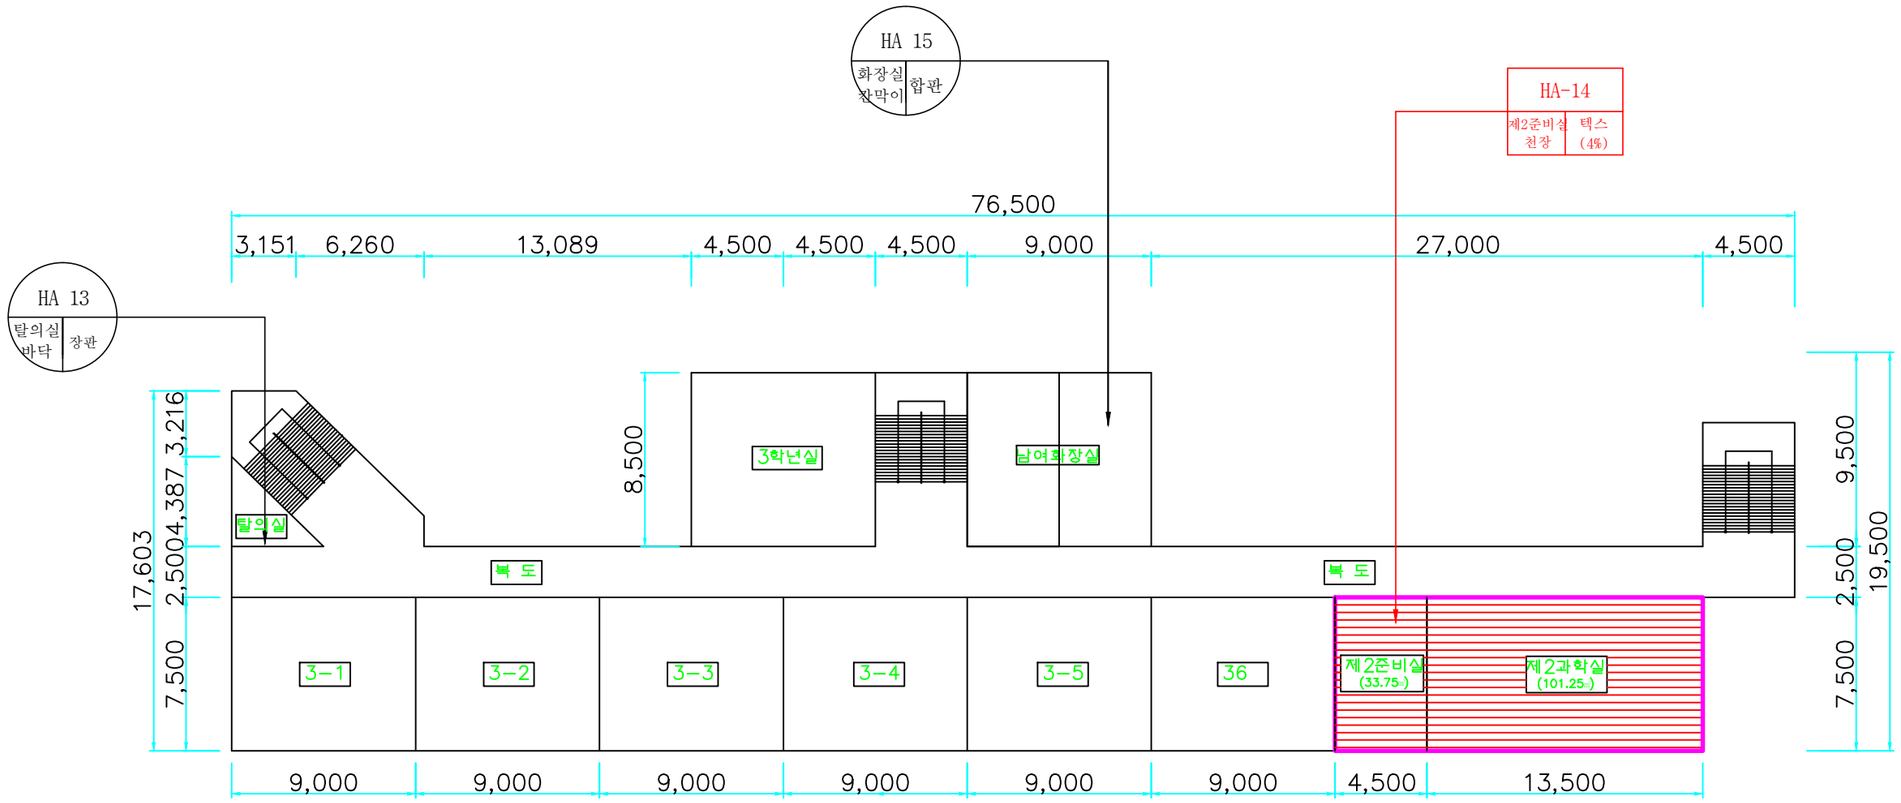


# 중앙중학교 본관동 지상4층 평면도

| 건축 자재명 | 그 림 | 건축 자재명 | 그 림 |
|---|---|---|---|
| 지붕재 | | 바닥재 | |
| 천장재 | | 분무재 (뿜칠재) | |
| 벽재 | | 내화 피복재 | |
| 배관재 (보온) | | 칸막이 | |
| 배관재 (연결) | | 비석면 | |
| 기타 물질 | | | |

| 시료위치 | 재 질 |
|---|---|
| 1. 천장재<br>2. 바닥재<br>3. 벽 재<br>4. 지붕재<br>5. 보온재<br>6. 단열재<br>7. 분무재<br>8. 개스킷<br>9. 내화피복재<br>10. 기타물질 | A. 텍 스<br>B. 슬레이트<br>C. 밤라이트<br>D. 석 고<br>E. 뿜 칠 재<br>F. 타 일<br>G. 유리섬유 |

건축자재 인식표

시료번호 / 시료위치 / 건축자재

석면불검출

시료번호 / 시료위치 / 건축자재 (함유율)

석면검출

검출구역

| 시료번호 | 시료채취 장소 | 건축자재 | 동일구역 | 면적(m² ) | 석면종류 | 함유율 (%) | 위해성 평가점수 | 위해성 등 급 |
|---|---|---|---|---|---|---|---|---|
| HA 14 | 제2준비실 천장 | 텍스 | 제2과학실 | 135.00 | 백석면 | 4% | 11 | 낮음 |
| | | | | | | | | |
| | | | | | | | | |
| | | | | | | | | |
| | | | | | | | | |

| | |
|---|---|
| 기관명 | 군산중앙중학교 |
| 도면번호 | WL-14-0730-D |
| 조사일자 | 2014. 7. 30. |
| 조사기관 | 유한회사 울림환경기술원 |